



ISTNIEJĄCA KONSTRUKCJA DROGI 1:25

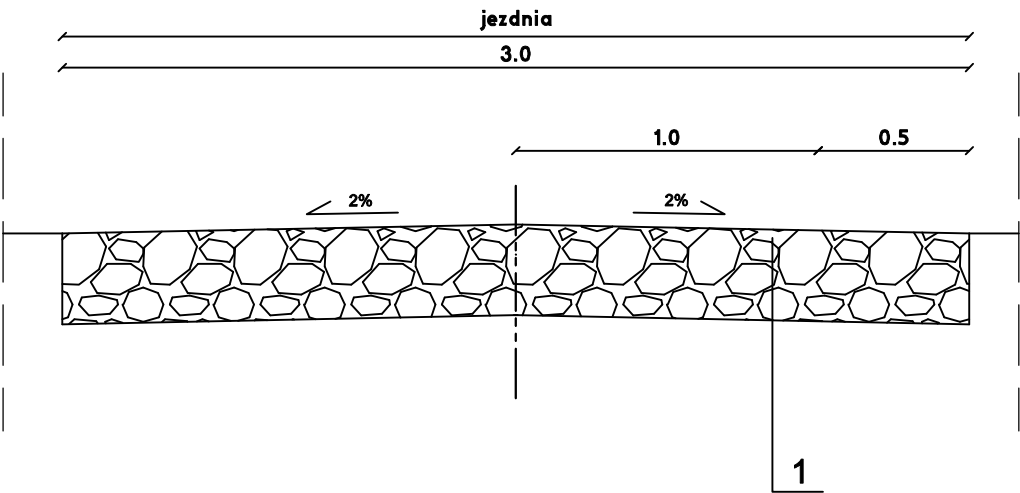


PROJEKTOWANA KONSTRUKCJA DROGI 1:25

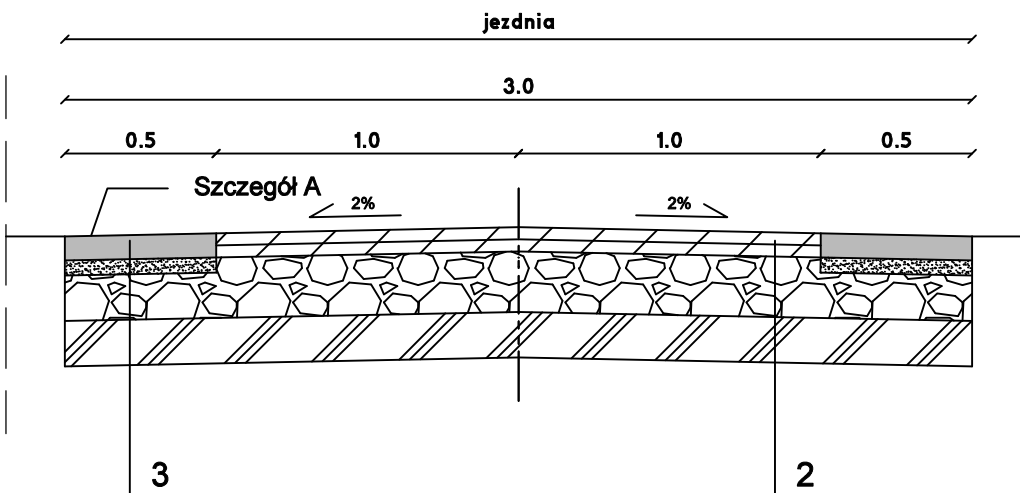

1
podbudowa z kruszywa stabilizowanego mechanicznie 0-31,5 mm gr 35 cm
Razem :35 cm

2
w.ścieralna gr. 4 cm AC 8S
w.wiążąca gr. 4 cm AC 16W
podbudowa z kruszywa stabilizowanego mechanicznie 0-31,5 mm gr 20 cm
podbudowa z kruszywa stabilizowanego mechanicznie 0-63 mm gr 10 cm
Razem :38 cm

Szczegół A skala 1:25

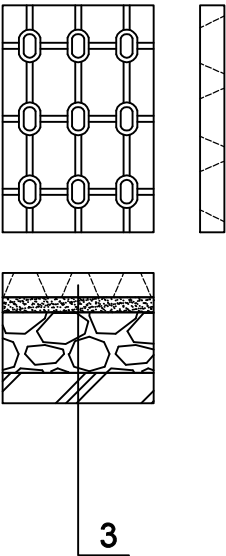

3
płyta Yomb gr. 12,5 cm (50X75)
Żwir 4-16 gr 5 cm
podbudowa z kruszywa stabilizowanego mechanicznie 0-31,5 mm gr 15 cm
podbudowa z kruszywa stabilizowanego mechanicznie 0-63 mm gr 10 cm
Razem :38 cm

Jednostka projektowa: MTO PROJEKT Drogowe i Instalacyjne Biuro Projektowe MILENA OLICHIWOWICZ-TOMALA tel. 602-762-188		
Temat: Przebudowa drogi niepublicznej ul. Zakanale w miejscowości Szewna w km 0+000 do km 0+81,60		
Branża: drogowa	Stadium: PZT	Skala rysunku: 1:25
Nazwa rysunku: SZCZEGÓŁY KONSTRUKCYJNE		Nr rysunku: 05
Adres budowy: dz. nr ewid. 143, (obręb 0023, Szewna) ul. Zakanale, Szewna		Data opracowania: sierpień 2024
Projektował: mgr inż. Milena Olichwiowicz-Tomala	Nr. uprawnień: SWK/0220/PWBD/17	Podpis: