
WIDOK Z GÓRY
SKALA 1:100



PRZEKRÓJ POPRZECZNY
PRZED FILAREM / PRZED PRZYCZÓŁKIEM
SKALA 1:50

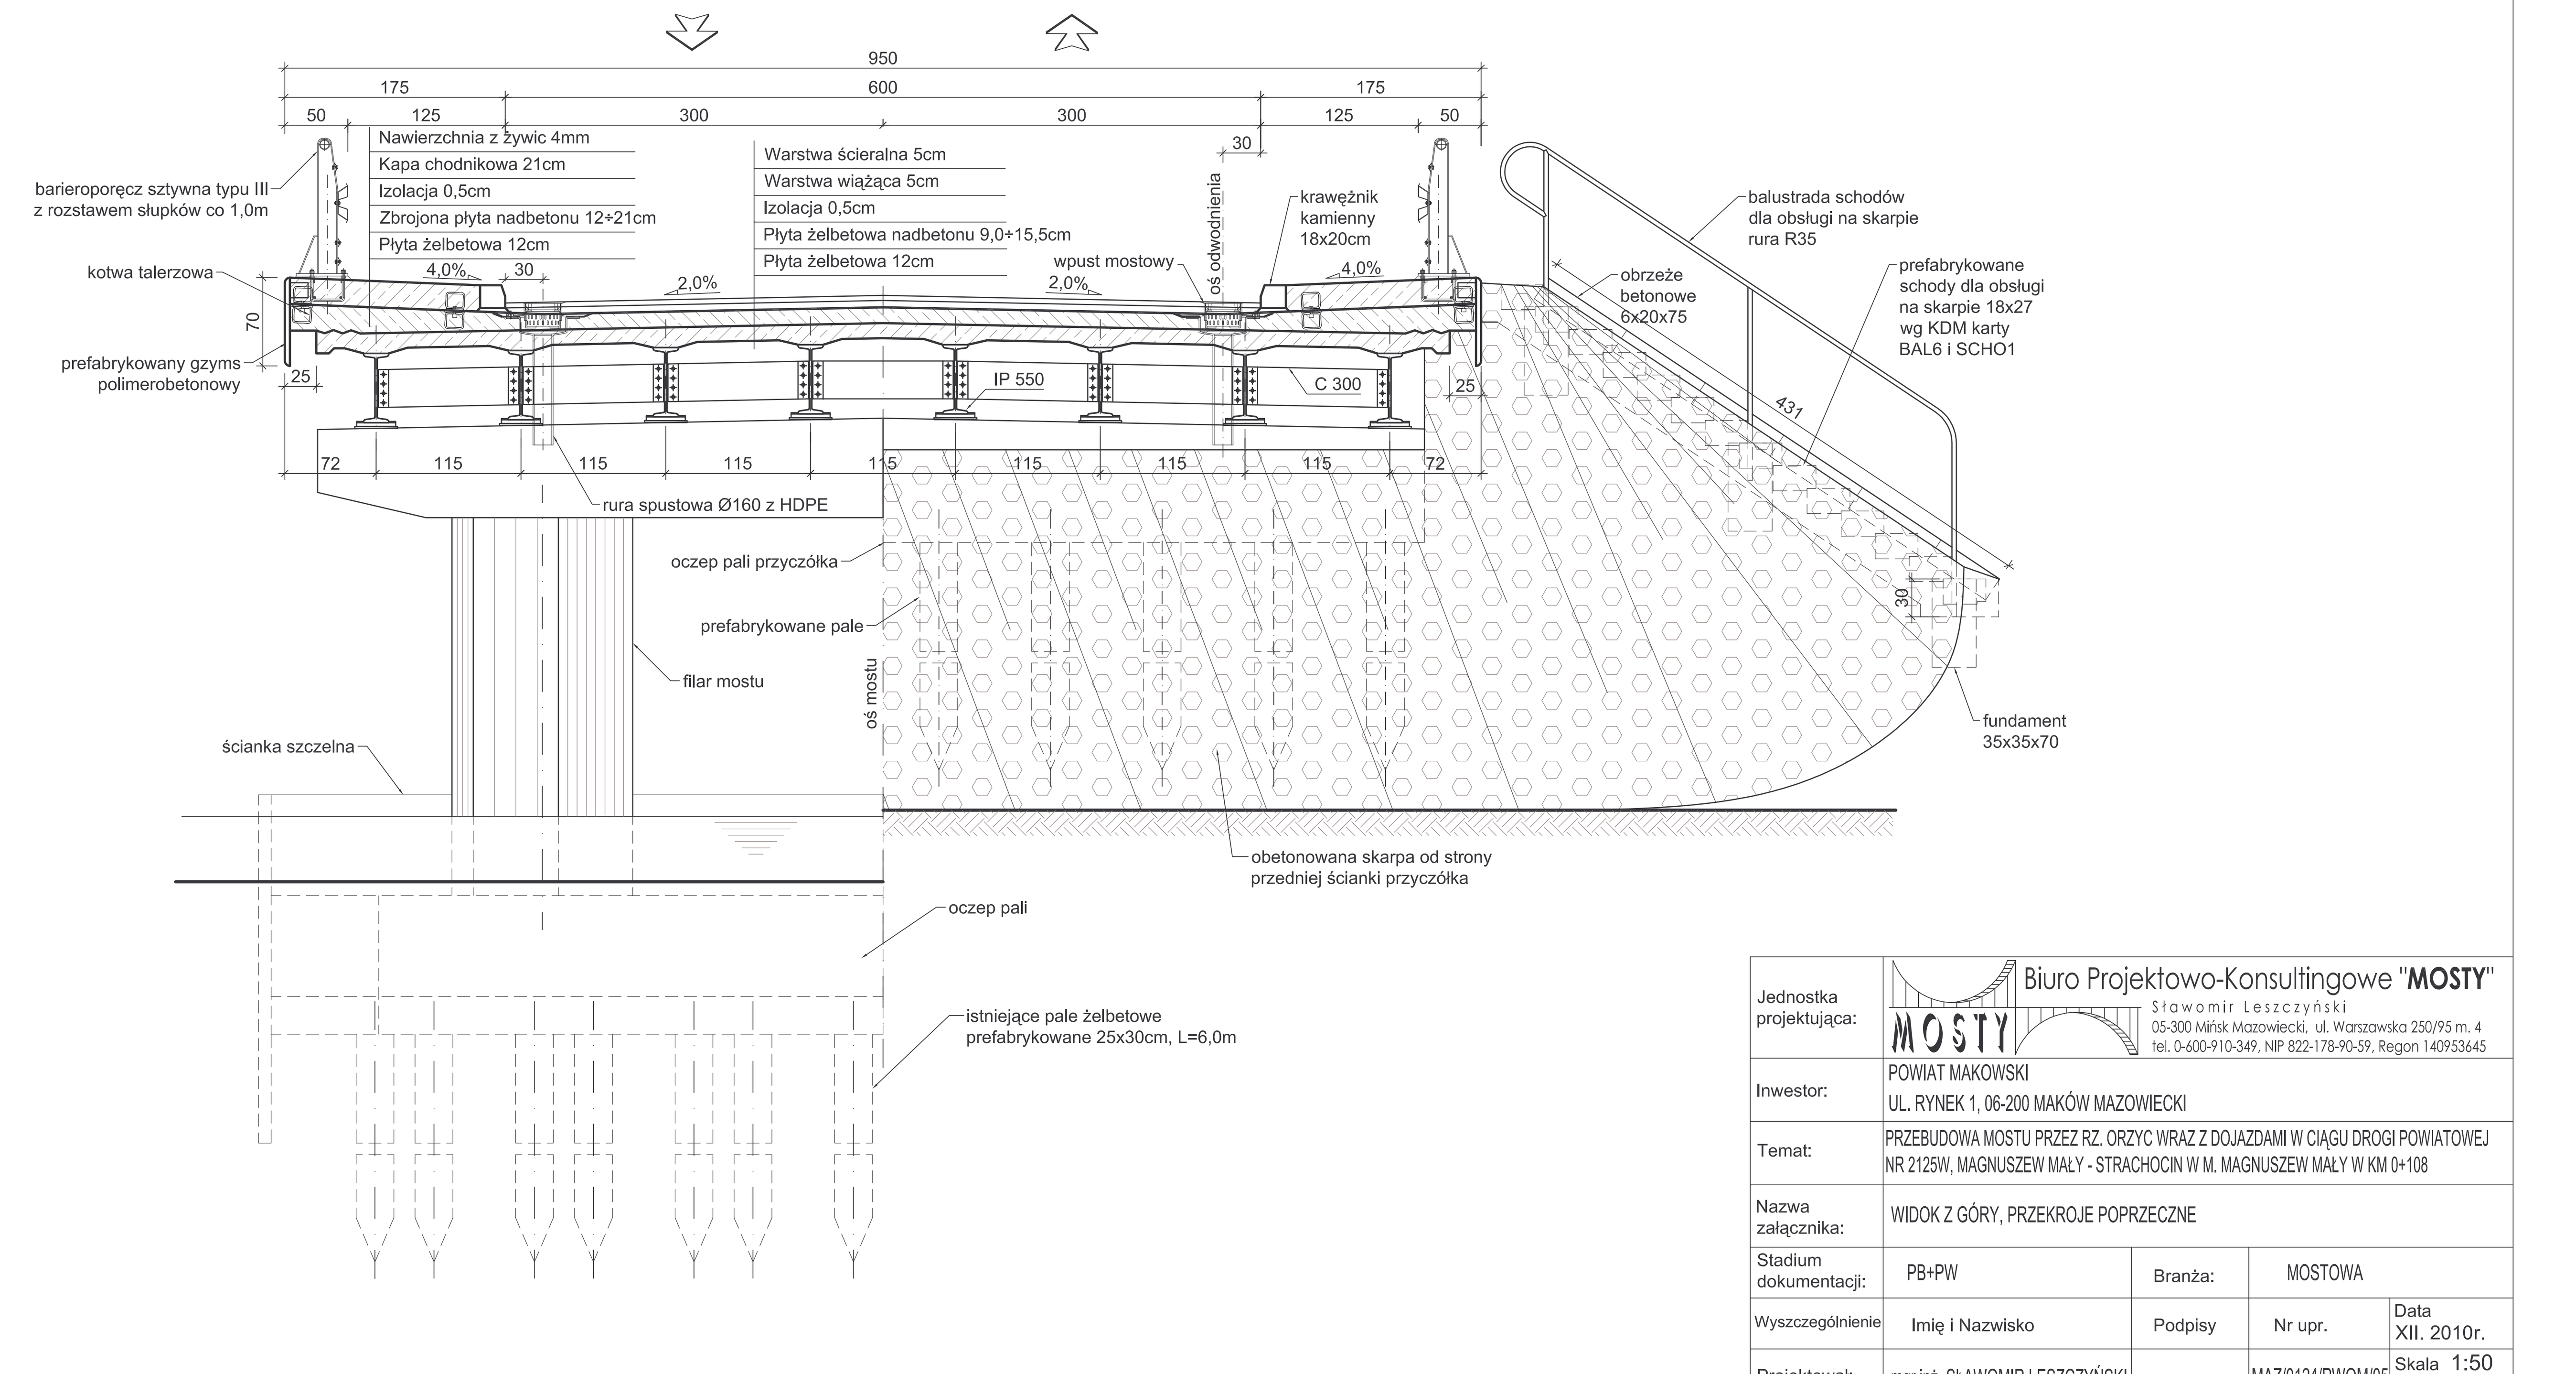

Jednostka projektująca:	Biuro Projektowo-Konsultingowe "MOSTY" Sławomir Leszczyński 05-300 Mińsk Mazowiecki, ul. Warszawska 250/95 m. 4 tel. 0-600-910-349, NIP 822-178-90-59, Regon 140953645			
Inwestor:	POWIAT MAKOWSKI UL. RYNEK 1, 06-200 MAKÓW MAZOWIECKI			
Temat:	PRZEBUDOWA MOSTU PRZEZ RZ. ORZYC WRAZ Z DOJAZDAMI W CIĄGU DROGI POWIATOWEJ NR 2125W, MAGNUSZEW MAŁY - STRACHOCIN W M. MAGNUSZEW MAŁY W KM 0+108			
Nazwa załącznika:	WIDOK Z GÓRY, PRZEKROJE POPRZECZNE			
Stadium dokumentacji:	PB+PW	Branża:	MOSTOWA	
Wyszczególnienie	Imię i Nazwisko	Podpisy	Nr upr.	Data XII. 2010r.
Projektował:	mgr inż. SŁAWOMIR LESZCZYŃSKI		MAZ/0124/PWOM/05	Skala 1:50 1:100
Sprawdził:	mgr inż. ANDRZEJ MIKLIN		BOS3a-115-5/94	Rys. nr 5