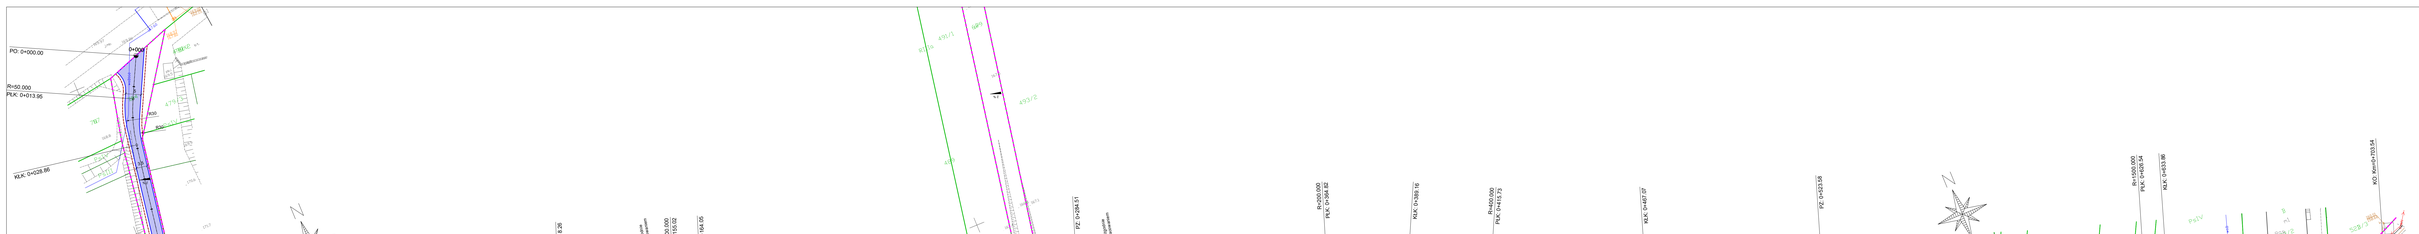

INWESTOR	GMINA OLSZANKA Olszanka 16, 49-332 OLSZANKA				
JEDNOSTKA PROJEKTOWA	DROG - PLAN Jarosław Nowak ul. Bud 10, 49-332 OROSZKÓW				
TEMAT	„Przebudowa drogi transportu rolnego w Mochalewie"				
Nazwa rys.	PROJEKT ZAGOSPODAROWANIA TERENU				
Branża	Zespół projektowy	Nr uprawnień	Podpis		
Drogowa	Projektant	mgr inż. Przemysław Dudas	DP/0862/POD/10		
	Sprawdzający				
	Projektant				
	Sprawdzający				
	Projektant				
	Sprawdzający				

FAZA	SKALA	BRANŻA	DATA	NR RYS.
PW	1:500	DROGI	01.2022	2-1