

UCHWAŁA NR
RADY GMINY TYMBARK
Z DNIA

**w sprawie miejscowego planu zagospodarowania przestrzennego Gminy Tymbark dla części
obróbu Tymbark**

Na podstawie art. 18 ust. 2 pkt 5 ustawy z dnia 8 marca 1990 r. o samorządzie gminnym (t.j. Dz. U. z 2025r. poz. 1153) oraz art. 20 ustawy z dnia 27 marca 2003 r. o planowaniu i zagospodarowaniu przestrzennym (t.j. Dz. U. z 2024 r. poz. 1130 ze zm.), w związku z art. 67 ust. 3 ustawy z dnia 7 lipca 2023 r. o zmianie ustawy o planowaniu i zagospodarowaniu przestrzennym oraz niektórych innych ustaw (Dz. U. 2023 poz. 1688 ze zm.), oraz w związku z uchwałą Nr VI/34/2024 Rady Gminy Tymbark z dnia 26 września 2024 r. w sprawie przystąpienia do sporządzenia miejscowego planu zagospodarowania przestrzennego Gminy Tymbark dla części obróbu Tymbark oraz stwierdzając że plan nie narusza ustaleń Studium uwarunkowań i kierunków zagospodarowania przestrzennego Gminy Tymbark, przyjętego uchwałą Rady Gminy Tymbark Nr X/92/99 z dnia 29 grudnia 1999 r., zmienionego uchwałą Rady Gminy Tymbark Nr V/16/2015 z dnia 29 stycznia 2015 r., uchwałą Rady Gminy Tymbark Nr XXXII/238/2021 z dnia 18 października 2021 r., uchwałą Rady Gminy Tymbark Nr XLIV/349/2023 z dnia 16 marca 2023 r. oraz uchwałą Rady Gminy Tymbark Nr XLIX/384/2023 z dnia 28 września 2023 r. oraz uchwałą Rady Gminy Tymbark Nr L/390/2023 z dnia 23 listopada 2023 r., Rada Gminy Tymbark uchwala, co następuje:

Rozdział 1
Ustalenia ogólne

§ 1. 1. Uchwala się miejscowy plan zagospodarowania przestrzennego Gminy Tymbark dla części obróbu Tymbark zwany dalej planem.

2. Załącznikami do niniejszej uchwały są:

- 1) część graficzna, na którą składa się rysunek planu sporządzony w skali 1:2000, stanowiąca załącznik nr 1;
- 2) rozstrzygnięcie o sposobie rozpatrzenia uwag wniesionych do projektu planu, stanowiące załącznik nr 2;
- 3) rozstrzygnięcie o sposobie realizacji, zapisanych w planie, inwestycji z zakresu infrastruktury technicznej, które należą do zadań własnych gminy, oraz zasadach ich finansowania, stanowiące załącznik nr 3;
- 4) dane przestrzenne miejscowego planu zagospodarowania przestrzennego obejmujące: lokalizację przestrzenną obszaru objętego aktem w postaci wektorowej w obowiązującym państwowym systemie odniesień przestrzennych, atrybuty zawierające informacje o akcie oraz część graficzną aktu w postaci cyfrowej reprezentacji z nadaną georeferencją w obowiązującym państwowym systemie odniesień przestrzennych - zapisane w formie elektronicznej, stanowiące załącznik nr 4.

§ 2. Granice obszarów objętych planem oznaczono na rysunku planu symbolem graficznym.

§ 3. 1. Ilekroć w uchwale jest mowa o:

- 1) dachu wielospadowym – należy przez to rozumieć dach dwu lub więcej spadowy o kącie nachylenia połaci dachowych powyżej 12°;

- 2) nieprzekraczalnej linii zabudowy – należy przez to rozumieć wyznaczone na rysunku planu linie, przed które nie może być wysunięte lico zewnętrznej nadziemnej ściany.
2. Pojęcia niewymienione w ust. 1 należy rozumieć zgodnie z definicjami zawartymi w przepisach odrębnych lub zgodnie z ich powszechnie przyjętym znaczeniem.

§ 4. 1. Następujące oznaczenia graficzne na rysunku planu są ustaleniami planu:

- 1) granica obszaru objętego planem miejscowym;
 - 2) linia rozgraniczająca tereny o różnym przeznaczeniu lub różnych zasadach zagospodarowania;
 - 3) nieprzekraczalna linia zabudowy;
 - 4) wymiary mierzone w metrach;
 - 5) przeznaczenie terenu – określone za pomocą symboli liczbowych i literowych;
 - 6) strefa zieleni.
2. Oznaczenia graficzne występujące na rysunku planu, nie wymienione w ust. 1, mają wyłącznie charakter informacyjny.

§ 5. Ustala się podstawowe przeznaczenia terenu wyznaczone liniami rozgraniczającymi i oznaczone symbolami literowymi, zgodnie z rysunkiem planu: 1RZM – teren zabudowy zagrodowej

Rozdział 2

Ustalenia dla całego obszaru objętego planem

§ 6. W zakresie zasad ochrony i kształtowania ładu przestrzennego i krajobrazu:

- 1) ustala się kształtowanie charakteru zabudowy na obszarze objętym planem poprzez ustalone w planie parametry i wskaźniki kształtowania zabudowy i zagospodarowania terenu;
- 2) wskazuje się obszar zdegradowany w terenie oznaczonym na rysunku planu symbolem 1RZM;
- 3) wskazuje się obszar rewitalizacji w terenie oznaczonym na rysunku planu symbolami 1RZM.

§ 7. W zakresie zasad ochrony środowiska, przyrody i krajobrazu ustala się:

- 1) obowiązek zachowania dopuszczalnego poziomu hałasu zgodnie z przepisami odrębnymi dla terenu chronionego akustycznie, oznaczonego na rysunku planu symbolem 1RZM – jak dla terenów przeznaczonych pod zabudowę zagrodową;
- 2) zakaz lokalizacji przedsięwzięć mogących zawsze znacząco oddziaływać na środowisko, z wyjątkiem obiektów infrastruktury technicznej i komunikacyjnej;
- 3) zakaz lokalizacji zakładów stwarzających zagrożenie dla życia lub zdrowia ludzi, a w szczególności zakładów o zwiększonym lub dużym ryzyku wystąpienia poważnej awarii przemysłowej;
- 4) zgodnie z rysunkiem planu strefę zieleni, w której:
 - a) ustala się zakaz utwardzenia powierzchni,
 - b) ustala się zakaz lokalizacji miejsc do parkowania.

§ 8. W zakresie zasad kształtowania zabudowy oraz wskaźników zagospodarowania terenu ustala się:

- 1) parametry i wskaźniki kształtowania zabudowy i zagospodarowania terenu zgodnie z ustaleniami szczegółowymi dla poszczególnych terenów;

- 2) nieprzekraczalne linie zabudowy zgodnie z rysunkiem planu.

§ 9. W zakresie szczególnych warunków zagospodarowania terenów oraz ograniczeń w ich użytkowaniu wskazuje się pasy technologiczne wzdłuż linii elektroenergetycznych, w których obowiązują przepisy odrębne, o szerokościach dla linii napowietrznych średniego napięcia – 14 m (po 7 m w obie strony od osi linii elektroenergetycznej) zgodnie z rysunkiem planu.

§ 10. W zakresie zasad modernizacji, rozbudowy i budowy systemów komunikacji ustala się:

- 1) powiązanie obszaru objętego planem z zewnętrznym układem komunikacyjnym poprzez drogi zlokalizowane poza obszarami objętymi planem;
- 2) dopuszczenie realizacji niewyznaczonych na rysunku planu dojazdów;

§ 11. W zakresie zapewnienia miejsc do parkowania i sposobu ich realizacji ustala się:

- 1) sytuowanie miejsc do parkowania na działce budowlanej, na której realizowana jest zabudowa;
- 2) liczbę miejsc do parkowania samochodów osobowych dla zabudowy zagrodowej - minimum 2 miejsca do parkowania na 1 budynek mieszkalny.

§ 12. W zakresie zasad modernizacji, rozbudowy i budowy systemów infrastruktury technicznej ustala się:

- 1) możliwość budowy nowych oraz zachowanie, przebudowę i rozbudowę istniejących obiektów, urządzeń i sieci infrastruktury technicznej, z zachowaniem przepisów odrębnych;
- 2) w zakresie zaopatrzenia w wodę:
 - a) zasilanie w wodę z sieci wodociągowej, o średnicy nie mniejszej niż $\varnothing 80$ mm, w parametrach wymaganych dla ochrony przeciwpożarowej i zaopatrzenia przyległej zabudowy lub zagospodarowania terenu, z zastrzeżeniem lit. b,
 - b) dopuszcza się zastosowanie rozwiązań indywidualnych na zasadach wynikających z przepisów odrębnych;
- 3) w zakresie odprowadzania ścieków:
 - a) odprowadzanie ścieków bytowych i przemysłowych do sieci kanalizacyjnej, z zastrzeżeniem lit. c i d,
 - b) średnica sieci kanalizacyjnej nie mniejsza niż 90 mm,
 - c) dopuszcza się zastosowanie rozwiązań indywidualnych na zasadach wynikających z przepisów odrębnych;
- 4) w zakresie odprowadzania wód opadowych lub roztopowych:
 - a) odprowadzanie wód opadowych lub roztopowych zgodnie z przepisami odrębnymi, z zastrzeżeniem lit. b,
 - b) odprowadzenie wód opadowych lub roztopowych do wód i do ziemi lub w postaci retencji na zasadach określonych w przepisach odrębnych;
 - c) średnica sieci kanalizacji deszczowej nie mniejsza niż 200 mm.
- 5) w zakresie zaopatrzenia w gaz:
 - a) z sieci gazowej o średnicy nie mniejszej niż $\varnothing 32$ mm, z zastrzeżeniem lit. b;
 - b) dopuszcza się zastosowanie rozwiązań indywidualnych;
- 6) w zakresie zaopatrzenia w energię elektryczną:
 - a) zasilanie w energię elektryczną w oparciu o stacje oraz linie elektroenergetyczne średniego i niskiego napięcia,

- b) dopuszcza się lokalizację stacji transformatorowych w granicach planu,
 - c) dopuszcza się indywidualne systemy pozyskiwania energii, w tym lokalizacji urządzeń wytwarzających energię z odnawialnych źródeł energii o mocy nieprzekraczającej 100 kW, z zastrzeżeniem lit. e,
 - d) dopuszcza się wytwarzanie energii elektrycznej z instalacji kogeneracji rozproszonej, instalacji odnawialnych źródeł energii o mocy nieprzekraczającej 100 kW, z zastrzeżeniem lit. e,
 - e) zakaz lokalizacji turbin wiatrowych, z zastrzeżeniem dopuszczenia turbin wiatrowych realizowanych jako mikroinstalacje, i biogazowni;
- 7) w zakresie zaopatrzenia w ciepło:
- a) ogrzewanie budynków ze źródeł indywidualnych, z zastosowaniem wysokosprawnych źródeł ciepła, ograniczających emisję zanieczyszczeń do środowiska z zastrzeżeniem lit. b,
 - b) dopuszcza się ogrzewanie budynków z indywidualnych źródeł ciepła zasilanych z sieci gazowej, elektroenergetycznej lub z urządzeń wykorzystujących energię odnawialną, zgodnie z przepisami odrębnymi;
- 8) w zakresie telekomunikacji obsługa z sieci telekomunikacyjnych;
- 9) w zakresie gospodarki odpadami – prowadzenie zgodnie z przepisami odrębnymi w zakresie odpadów.

§ 13. Ustala się stawki procentowe służące naliczaniu opłaty związanej ze wzrostem wartości nieruchomości w wyniku uchwalenia niniejszego planu w wysokości 15% dla terenu oznaczonego na rysunku planu symbolem 1RZM.

Rozdział 3 **Ustalenia szczegółowe**

§ 14. Dla terenu oznaczonego na rysunku planu symbolem 1RZM ustala się:

- 1) przeznaczenie – teren zabudowy zagrodowej;
- 2) parametry i wskaźniki kształtowania zabudowy:
 - a) maksymalny udział powierzchni zabudowy: 0,4
 - b) minimalny udział powierzchni biologicznie czynnej: 0,3,
 - c) maksymalną nadziemną intensywność zabudowy: 1,
 - d) minimalną nadziemną intensywność zabudowy: 0,05,
 - e) wysokość zabudowy do 12,0 m,
 - f) ukształtowanie połaci dachowych: dachy wielospadowe o kącie nachylenia połaci dachowych:
 - dla budynków mieszkalnych od 30° do 45°,
 - dla budynków gospodarczych, garażowych i inwentarskich od 12° do 45°;
- 3) w zakresie obsługi komunikacyjnej:
 - a) dopuszczenie obsługi z dróg zlokalizowanych poza planem, bezpośrednio z nim sąsiadujących,
 - b) obsługa z dopuszczonych dojazdów niewydzielonych planem,
 - c) dopuszczenie utrzymania istniejącej obsługi komunikacyjnej.

Rozdział 4
Ustalenia końcowe

§ 15. Wykonanie uchwały powierza się Wójtowi Gminy Tymbark.


§ 16. Uchwała wchodzi w życie po upływie 14 dni od dnia jej ogłoszenia w Dzienniku Urzędowym Województwa Małopolskiego.



RYSUNEK PLANU


Załącznik nr 1

do uchwały nr
Rady Gminy Tymbark z dnia

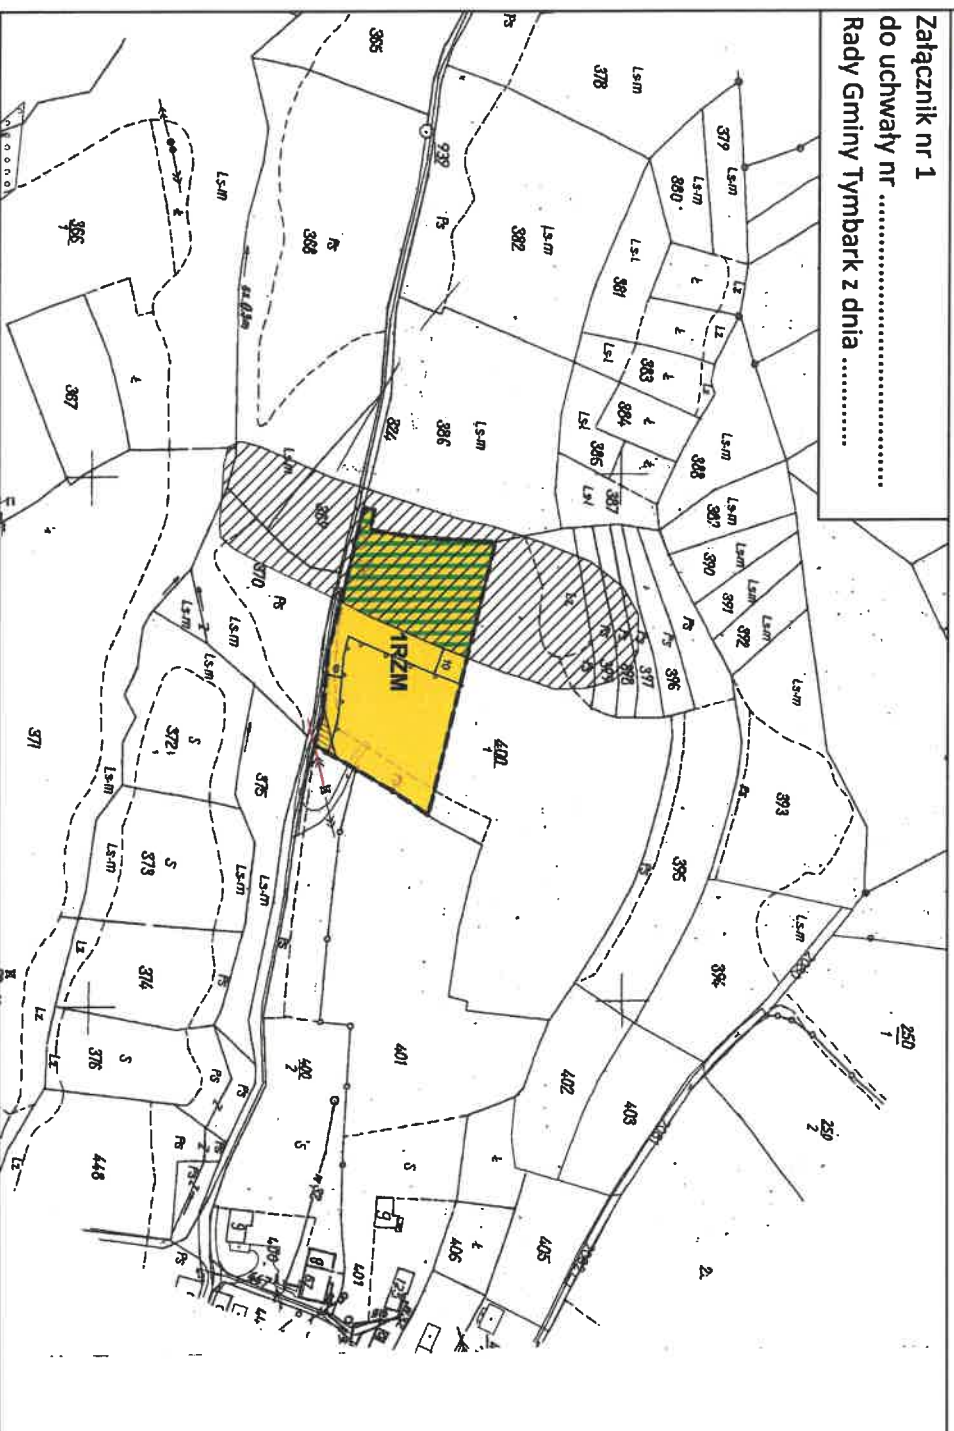

WYRYS ZE STUDIUM UWARUNKOWAŃ I KIERUNKÓW ZAGOSPODAROWANIA
PRZESTRZENNEGO GMINY TYMBARK PRZYJĘTEGO UCHWAŁĄ
NR X/92/99 RADY GMINY TYMBARK Z DNIA 29 GRUDNIA 1999 R. Z PÓŻN. ZM.

granicza obszaru objętego planem miejscowym

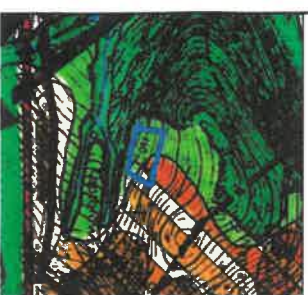

Legenda

OBOWIAZUJĄCE USTALENIA PLANU

OZNACZENIA LINIOWE

- granica obszaru objętego planem miejscowym
- linia rozgraniczająca tereny o różnym przeznaczeniu lub różnych zasadach zagospodarowania

- nieprzekraczalne linie zabudowy

- wymiary mierzone w metrach

PRZEZNACZENIE TERENU

- 1RZM - teren zabudowy zagrodowej**

POZOSTAŁE OZNACZENIA

- strefa zieleni

ELEMENTY INFORMACYJNE PLANU

INFRASTRUKTURA TECHNICZNA

- linia elektroenergetyczna średniego napięcia
-  pas technologiczny napowietrznej linii elektroenergetycznej
-  osuwisko nieaktywne

cały obszar planu położony jest w granicach obszaru zdegradowanego oraz obszaru rewitalizacji

mtęjskowy plan zagospodarowania przestrzennego został sporządzony na podkładzie mapy zasadniczej w wersji hybrydowej wydanej przez Powiat Limanowski - Ilcencja nr GK.6642.1.5296.2024_1207_P



**Załącznik Nr 2
do uchwały
Rady Gminy Tymbark
z dnia r.**

Rozstrzygnięcie o sposobie rozpatrzenia uwag wniesionych do projektu miejscowego planu zagospodarowania przestrzennego Gminy Tymbark dla części obrębu Tymbark

Projekt miejscowego planu zagospodarowania przestrzennego Gminy Tymbark dla części obrębu Tymbark został poddany konsultacjom społecznym:

1. w dniach: od 06 czerwca 2025 r. do 08 lipca 2025 r., uwagi do projektu planu można było wносить do dnia 08 lipca 2025 r.
2. w dniach: od 16 lipca 2025 r. do 13 sierpnia 2025 r., uwagi do projektu planu można było wносить do dnia 13 sierpnia 2025 r.

Podczas konsultacji społecznych oraz w wyznaczonych terminach na wniesienie uwag nie wpłynęła żadna uwaga.

Załącznik Nr 3
do uchwały
Rady Gminy Tymbark
z dnia r.

Rozstrzygnięcie o sposobie realizacji, zapisanych w miejscowym planie zagospodarowania przestrzennego Gminy Tymbark dla części obrębu Tymbark, inwestycji z zakresu infrastruktury technicznej, które należą do zadań własnych gminy, oraz zasadach ich finansowania

Miejscowy plan zagospodarowania przestrzennego Gminy Tymbark dla części obrębu Tymbark, nie wprowadza żadnych inwestycji z zakresu infrastruktury technicznej, które należą do zadań własnych gminy tj. nie przewiduje realizacji nowych sieci infrastruktury technicznej oraz komunikacyjnej. W związku z powyższym, nie ma potrzeby ustalania pochodzenia środków finansowych na cele inwestycji jak wyżej oraz zasad ich finansowania.

**Załącznik Nr 4
do uchwały Nr
Rady Gminy Tymbark
z dnia r.**

Dane przestrzenne miejscowego planu zagospodarowania przestrzennego Gminy Tymbark dla części obrębu Tymbark obejmujące lokalizację przestrzenną obszaru objętego aktem w postaci wektorowej w obowiązującym państwowym systemie odniesień przestrzennych, atrybuty zawierające informacje o akcie oraz część graficzną aktu w postaci cyfrowej reprezentacji z nadaną georeferencją w obowiązującym państwowym systemie odniesień przestrzennych - zapisane w formie elektronicznej

Rada Gminy Tymbark na podstawie art. 67a ust. 3 i 5, ustawy z dnia 27 marca 2003 r. o planowaniu i zagospodarowaniu przestrzennym (Dz. U. z 2024 r. poz. 1130 ze zm.) przygotowała dane przestrzenne dla miejscowego planu zagospodarowania przestrzennego Gminy Tymbark dla części obrębu Tymbark, które stanowią załącznik w postaci cyfrowej do uchwały.

WYKAZ UWAG

zgłoszonych do projektu miejscowego planu zagospodarowania przestrzennego Gminy Tymbark dla części obrębu Tymbark

Lp.	Data wpływu uwagi	Imię i nazwisko albo nazwa jednostki organizacyjnej	Oznaczenie obszaru, którego dotyczy uwaga	Sposób rozpatrzenia uwagi przez Wójta		Uwagi
				uwaga uwzględniona	uwaga nieuwzględniona	
1	2	3	4	5	6	7
w wyznaczonym terminie nie wpłynęła żadna uwaga						

Projekt miejscowego planu zagospodarowania przestrzennego Gminy Tymbark dla części obrębu Tymbark wraz z prognozą oddziaływania na środowisko został poddany konsultacjom społecznym w dniach od 06 czerwca 2025 r. do 8 lipca 2025 r., uwagi można było wnieść w dniach od 06 czerwca 2025 r. do 8 lipca 2025.

Podczas konsultacji społecznych ww. projektu planu miejscowego oraz w wyznaczonym terminie na wniesienie uwag do Wójta Gminy Tymbark nie wpłynęła żadna uwaga.

.....

Dr Piotr Wojtazek
.....

WYKAZ UWAG

zgłoszonych do projektu miejscowego planu zagospodarowania przestrzennego Gminy Tymbark dla części obrębu Tymbark

Lp.	Data wpływu uwagi	Imię i nazwisko albo nazwa jednostki organizacyjnej	Oznaczenie obszaru, którego dotyczy uwaga	Sposób rozpatrzenia uwagi		Uwagi
				uwaga uwzględniona	uwaga nieuwzględniona	
1	2	3	4	5	6	7
w wyznaczonym terminie nie wpłynęła żadna uwaga						

Projekt miejscowego planu zagospodarowania przestrzennego Gminy Tymbark dla części obrębu Tymbark wraz z prognozą oddziaływania na środowisko został poddany konsultacjom społecznym w dniach od 16 lipca 2025 r. do 13 sierpnia 2025 r., uwagi można było wnieść w dniach od 16 lipca 2025 r. do 13 sierpnia 2025 r.

Podczas konsultacji społecznych ww. projektu planu miejscowego oraz w wyznaczonym terminie na wniesienie uwag do Wójta Gminy Tymbark nie wpłynęła żadna uwaga.

.....
dr Przemysław Wójcik

PROTOKÓŁ

z przeprowadzenia konsultacji społecznych w formie dyżuru projektanta
nad przyjętymi ustaleniami projektu miejscowego planu zagospodarowania przestrzennego Gminy
Tymbark dla części obrębu Tymbark

Protokół sporządzono w dniu 16 czerwca 2025 r., w Urzędzie Gminy Tymbark przez Marię Rzeźnik –
Z-ca Kierownika Referatu Inwestycji.

Na podstawie art. 17 pkt 13 ustawy z dnia 27 marca 2003 r. o planowaniu i zagospodarowaniu przestrzennym (t.j. Dz. U. z 2024 r. poz. 1130 ze zm.) w dniu 16 czerwca 2025 w godzinach 15:45 – 16:45, w sali nad, na II kondygnacji, w siedzibie Urzędu Gminy w Tymbarku, 34-650 Tymbark 49, przeprowadzono dyżur projektanta, stanowiący jedną z form odbywających się konsultacji społecznych w terminie od 06 czerwca 2025 r. do 08 lipca 2025 r., nad przyjętymi rozwiązaniami w miejscowym planie zagospodarowania przestrzennego Gminy Tymbark dla części obrębu Tymbark. Zakres zmian szczegółowo określa Uchwała Nr VI/34/2024 Rady Gminy Tymbark z dnia 26 września 2024 r. w sprawie przystąpienia do sporządzenia miejscowego planu zagospodarowania przestrzennego Gminy Tymbark dla części obrębu Tymbark.

Informacja o terminie i miejscu przeprowadzenia spotkania otwartego została przekazana do publicznej wiadomości poprzez ogłoszenie Wójta Gminy Tymbark z dnia 5 czerwca 2025 r. o rozpoczęciu konsultacji społecznych projektu miejscowego planu zagospodarowania przestrzennego Gminy Tymbark dla części obrębu Tymbark.

Podczas dyżuru zgłosił się jeden interesariusz,, któremu przedstawiono założenia planu. Interesariusz nie zakwestionował przyjętych rozwiązań.

Protokół sporządzono w 3 egzemplarzach, z przeznaczeniem:

- 1) dla Wójta
- 2) do dokumentacji planistycznej
- 3) do publicznego wglądu

Protokół zawiera jedną stronę.

Tymbark, dnia 16 czerwca 2025 r.

.....
(podpis osoby sporządzającej protokół)

W Ó J T

dr Paweł Ptaszek

.....
(podpis Wójta)

PROTOKÓŁ

z przeprowadzenia konsultacji społecznych w formie spotkania otwartego nad przyjętymi ustaleniami projektu miejscowego planu zagospodarowania przestrzennego Gminy Tymbark dla części obrębu Tymbark

Protokół sporządzono w dniu 17 czerwca 2025 r., w Urzędzie Gminy Tymbark przez Marię Rzeźnik –
Z-ca Kierownika Referatu Inwestycji.

Na podstawie art. 17 pkt 13 ustawy z dnia 27 marca 2003 r. o planowaniu i zagospodarowaniu przestrzennym (t.j. Dz. U. z 2024 r. poz. 1130 ze zm.) 17 czerwca 2025 r. o godzinie 15:45, w sali narad, na II kondygnacji, w siedzibie Urzędu Gminy w Tymbarku, 34-650 Tymbark 49, przeprowadzono spotkanie otwarte, stanowiące jedną z form odbywających się konsultacji społecznych w terminie od 06 czerwca 2025 r. do 08 lipca 2025 r., nad przyjętymi rozwiązaniami w miejscowym planie zagospodarowania przestrzennego Gminy Tymbark dla części obrębu Tymbark. Zakres zmian szczegółowo określa Uchwała Nr VI/34/2024 Rady Gminy Tymbark z dnia 26 września 2024 r. w sprawie przystąpienia do sporządzenia miejscowego planu zagospodarowania przestrzennego Gminy Tymbark dla części obrębu Tymbark.

Informacja o terminie i miejscu przeprowadzenia spotkania otwartego została przekazana do publicznej wiadomości poprzez ogłoszenie Wójta Gminy Tymbark z dnia 5 czerwca 2025 r. o rozpoczęciu konsultacji społecznych projektu miejscowego planu zagospodarowania przestrzennego Gminy Tymbark dla części obrębu Tymbark.

Pomimo skutecznego zawiadomienia nikt nie stawiał się w wyznaczonym miejscu i terminie prowadzenia konsultacji społecznych.

Protokół sporządzono w 3 egzemplarzach, z przeznaczeniem:

- 1) dla Wójta
- 2) do dokumentacji planistycznej
- 3) do publicznego wglądu

Protokół zawiera jedną stronę.

Tymbark, dnia 17 czerwca 2025 r.


.....
(podpis osoby sporządzającej protokół)

W Ó J T

dr Paweł Ptaszek
.....
(podpis Wójta)

PROTOKÓŁ

z przeprowadzenia konsultacji społecznych w formie zbierania uwag
nad przyjętymi ustaleniami projektu miejscowego planu zagospodarowania przestrzennego Gminy
Tymbark dla części obrębu Tymbark

Protokół sporządzono w dniu 08 lipca 2025 r., w Urzędzie Gminy Tymbark przez Marię Rzeźnik –
Z-ca Kierownika Referatu Inwestycji.

Na podstawie art. 17 pkt 13 ustawy z dnia 27 marca 2003 r. o planowaniu i zagospodarowaniu przestrzennym (t.j. Dz. U. z 2024 r. poz. 1130 ze zm.) zbieranie uwag do projektu planu było możliwe w terminie od 06 czerwca 2025 r. do 08 lipca 2025 r., stanowiącego jedną z form odbywających się konsultacji społecznych w terminie od 06 czerwca 2025 r. do 08 lipca 2025 r., nad przyjętymi rozwiązaniami w miejscowym planie zagospodarowania przestrzennego Gminy Tymbark dla części obrębu Tymbark. Zakres zmian szczegółowo określa Uchwała Nr VI/34/2024 Rady Gminy Tymbark z dnia 26 września 2024 r. w sprawie przystąpienia do sporządzenia miejscowego planu zagospodarowania przestrzennego Gminy Tymbark dla części obrębu Tymbark.

Informacja o terminie i miejscu przeprowadzenia spotkania otwartego została przekazana do publicznej wiadomości poprzez ogłoszenie Wójta Gminy Tymbark z dnia 5 czerwca 2025 r. o rozpoczęciu konsultacji społecznych projektu miejscowego planu zagospodarowania przestrzennego Gminy Tymbark dla części obrębu Tymbark.

W wyznaczonym terminie nie wpłynęła żadna uwaga do projektu miejscowego planu

Protokół sporządzono w 3 egzemplarzach, z przeznaczeniem:

- 1) dla Wójta
- 2) do dokumentacji planistycznej
- 3) do publicznego wglądu

Protokół zawiera jedną stronę.

Tymbark, dnia 08 lipca 2025 r.

.....
(podpis osoby sporządzającej protokół)

W Ó J T

.....
dr Paweł Pioszek

(podpis Wójta)

PROTOKÓŁ

z przeprowadzenia konsultacji społecznych w formie spotkania otwartego nad przyjętymi ustaleniami projektu miejscowego planu zagospodarowania przestrzennego Gminy Tymbark dla części obrębu Tymbark

Protokół sporządzono w dniu 24 lipca 2025 r., w Urzędzie Gminy Tymbark przez Marię Rzeźnik –
Z-ca Kierownika Referatu Inwestycji.

Na podstawie art. 17 pkt 13 ustawy z dnia 27 marca 2003 r. o planowaniu i zagospodarowaniu przestrzennym (t.j. Dz. U. z 2024 r. poz. 1130 ze zm.) 24 lipca 2025 r. o godzinie 15:45, w sali narad, na II kondygnacji, w siedzibie Urzędu Gminy w Tymbarku, 34-650 Tymbark 49, przeprowadzono spotkanie otwarte, stanowiące jedną z form odbywających się konsultacji społecznych w terminie od 16 lipca 2025 r. do 13 sierpnia 2025 r. nad przyjętymi rozwiązaniami w miejscowym planie zagospodarowania przestrzennego Gminy Tymbark dla części obrębu Tymbark. Zakres zmian szczegółowo określa Uchwała Nr VI/34/2024 Rady Gminy Tymbark z dnia 26 września 2024 r. w sprawie przystąpienia do sporządzenia miejscowego planu zagospodarowania przestrzennego Gminy Tymbark dla części obrębu Tymbark.

Informacja o terminie i miejscu przeprowadzenia spotkania otwartego została przekazana do publicznej wiadomości poprzez ogłoszenie Wójta Gminy Tymbark z dnia 15 lipca 2025 r. o rozpoczęciu konsultacji społecznych projektu miejscowego planu zagospodarowania przestrzennego Gminy Tymbark dla części obrębu Tymbark.


Pomimo skutecznego zawiadomienia nikt nie stawiał się w wyznaczonym miejscu i terminie prowadzenia konsultacji społecznych.

Protokół sporządzono w 3 egzemplarzach, z przeznaczeniem:

- 1) dla Wójta
- 2) do dokumentacji planistycznej
- 3) do publicznego wglądu

Protokół zawiera jedną stronę.

Tymbark, dnia 24 lipca 2025 r.

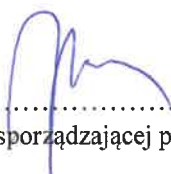
.....
(podpis osoby sporządzającej protokół)


.....
(podpis Wójta)

PROTOKÓŁ

z przeprowadzenia konsultacji społecznych w formie dyżuru projektanta
nad przyjętymi ustaleniami projektu miejscowego planu zagospodarowania przestrzennego Gminy
Tymbark dla części obrębu Tymbark

Protokół sporządzono w dniu 25 lipca 2025 r., w Urzędzie Gminy Tymbark przez Marię Rzeźnik –
Z-ca Kierownika Referatu Inwestycji.

Na podstawie art. 17 pkt 13 ustawy z dnia 27 marca 2003 r. o planowaniu i zagospodarowaniu przestrzennym (t.j. Dz. U. z 2024 r. poz. 1130 ze zm.) w dniu 25 lipca 2025 r. w godzinach 15:45 – 16:15, w sali narad, na II kondygnacji, w siedzibie Urzędu Gminy w Tymbarku, 34-650 Tymbark 49, przeprowadzono dyżur projektanta, stanowiący jedną z form odbywających się konsultacji społecznych w terminie od 16 lipca 2025 r. do 13 sierpnia 2025 r., nad przyjętymi rozwiązaniami w miejscowym planie zagospodarowania przestrzennego Gminy Tymbark dla części obrębu Tymbark. Zakres zmian szczegółowo określa Uchwała Nr VI/34/2024 Rady Gminy Tymbark z dnia 26 września 2024 r. w sprawie przystąpienia do sporządzenia miejscowego planu zagospodarowania przestrzennego Gminy Tymbark dla części obrębu Tymbark.

Informacja o terminie i miejscu przeprowadzenia spotkania otwartego została przekazana do publicznej wiadomości poprzez ogłoszenie Wójta Gminy Tymbark z dnia 15 lipca 2025 r. o rozpoczęciu konsultacji społecznych projektu miejscowego planu zagospodarowania przestrzennego Gminy Tymbark dla części obrębu Tymbark.

Pomimo skutecznego zawiadomienia nikt nie wziął udziału w konsultacjach społecznych w formie dyżuru projektanta.

Protokół sporządzono w 3 egzemplarzach, z przeznaczeniem:

- 1) dla Wójta
- 2) do dokumentacji planistycznej
- 3) do publicznego wglądu

Protokół zawiera jedną stronę.

Tymbark, dnia 25 lipca 2025 r.

.....
(podpis osoby sporządzającej protokół)

.....
W Ó J T
dr Paweł Ptasek
(podpis Wójta)

PROTOKÓŁ

z przeprowadzenia konsultacji społecznych w formie zbierania uwag nad przyjętymi ustaleniami projektu miejscowego planu zagospodarowania przestrzennego Gminy Tymbark dla części obrębu Tymbark

Protokół sporządzono w dniu 13 sierpnia 2025 r., w Urzędzie Gminy Tymbark przez Marię Rzeźnik –
Z-ca Kierownika Referatu Inwestycji.

Na podstawie art. 17 pkt 13 ustawy z dnia 27 marca 2003 r. o planowaniu i zagospodarowaniu przestrzennym (t.j. Dz. U. z 2024 r. poz. 1130 ze zm.) zbieranie uwag do projektu planu było możliwe w terminie od 16 lipca 2025 r. do 13 sierpnia 2025 r., stanowiącego jedną z form odbywających się konsultacji społecznych w terminie od 16 lipca 2025 r. do 13 sierpnia 2025 r., nad przyjętymi rozwiązaniami w miejscowym planie zagospodarowania przestrzennego Gminy Tymbark dla części obrębu Tymbark. Zakres zmian szczegółowo określa Uchwała Nr VI/34/2024 Rady Gminy Tymbark z dnia 26 września 2024 r. w sprawie przystąpienia do sporządzenia miejscowego planu zagospodarowania przestrzennego Gminy Tymbark dla części obrębu Tymbark.

Informacja o terminie i miejscu przeprowadzenia spotkania otwartego została przekazana do publicznej wiadomości poprzez ogłoszenie Wójta Gminy Tymbark z dnia 15 lipca 2025 r. o rozpoczęciu konsultacji społecznych projektu miejscowego planu zagospodarowania przestrzennego Gminy Tymbark dla części obrębu Tymbark.

W wyznaczonym terminie nie wpłynęła żadna uwaga do projektu miejscowego planu

Protokół sporządzono w 3 egzemplarzach, z przeznaczeniem:

- 1) dla Wójta
- 2) do dokumentacji planistycznej
- 3) do publicznego wglądu

Protokół zawiera jedną stronę.

Tymbark, dnia 13 sierpnia 2025 r.

.....
(podpis osoby sporządzającej protokół)

.....
W Ó J T
dr Paweł Płoszek
(podpis Wójta)

WÓJT GMINY TYMBARK



RAPORT PODSUMOWUJĄCY PRZEBIEG KONSULTACJI SPOŁECZNYCH DOTYCZĄCYCH MIEJSCOWEGO
PLANU ZAGOSPODAROWANIA PRZESTRZENNEGO GMINY TYMBARK DLA CZĘŚCI OBRĘBU TYMBARK

TYMBARK 2025

1. WPROWADZENIE

1.1. Podstawa prawna

Obowiązek opracowania raportu podsumowującego przebieg konsultacji społecznych z art. 8k ust. 2 ustawy z dnia 27 marca 2003 r. o planowaniu i zagospodarowaniu przestrzennym (Dz. U. z 2024 r. poz. 1130 ze zm.).

1.2. Przedmiot, cel i zakres opracowania

Raport stanowi podsumowanie konsultacji społecznych organizowanych przez Wójta Gminy Tymbark w ramach sporządzania miejscowego planu zagospodarowania przestrzennego Gminy Tymbark dla części obrębu Tymbark sporządzanego na podstawie Uchwały Nr VI/34/2024 Rady Gminy Tymbark z dnia 26 września 2024 r. w sprawie przystąpienia do sporządzenia miejscowego planu zagospodarowania przestrzennego Gminy Tymbark dla części obrębu Tymbark. W myśl art. 8k ust. 2 ustawy o planowaniu raport powinien zawierać w szczególności wykaz zgłoszonych uwag wraz z propozycją ich rozpatrzenia i uzasadnieniem oraz protokoły z czynności przeprowadzonych w ramach konsultacji

2. ORGANIZACJA KONSULTACJI SPOŁECZNYCH

2.1. Podstawa prawna

Obowiązek przeprowadzenia konsultacji społecznych dotyczących projektu miejscowego planu zagospodarowania przestrzennego wynika z art. 17 pkt 13 z dnia 27 marca 2003 r. o planowaniu i zagospodarowaniu przestrzennym (Dz. U. z 2024 r. poz. 1130 ze zm.).

2.2. Cel

Celem konsultacji społecznych było zaangażowanie interesariuszy w proces planistyczny oraz stworzenie interesariuszom możliwości wyrażenia opinii o sporządzonym projekcie miejscowego planu zagospodarowania przestrzennego Gminy Tymbark dla części obrębu Tymbark, jak również zgłoszenia uwag do przygotowanego projektu planu.

2.3. Tryb

Konsultacje społeczne dotyczące projektu miejscowego planu zagospodarowania przestrzennego Gminy Tymbark dla części obrębu Tymbark prowadzone były w terminie od 06 czerwca 2025 r. do 08 lipca 2025 r.

W dniu 05.06.2025 r. w „Gazecie Wybiorczej”, na tablicach ogłoszeń w siedzibie Urzędu Gminy Tymbark, na stronie internetowej Urzędu, na [bip Urzędu <https://bip.malopolska.pl/ugtymbark,m,310003,zagospodarowanie-przestrzenne.html>](https://bip.malopolska.pl/ugtymbark,m,310003,zagospodarowanie-przestrzenne.html) w sposób zwyczajowo przyjęty w danej gminie poprzez wywieszenie ogłoszeń na terenie sołectwa, w granicach którego sporządzany jest plan miejscowy ukazało się ogłoszenie zawiadamiające o rozpoczęciu konsultacji społecznych dotyczących projektu planu.

Projekt miejscowego planu zagospodarowania Gminy Tymbark dla części obrębu Tymbark wraz z prognozą oddziaływania na środowisko i uzasadnieniem został udostępniony w siedzibie Urzędu Gminy w Tymbarku, 34-650 Tymbark 49, pok. nr 18, w godzinach pracy Urzędu oraz w Biuletynie Informacji Publicznej Urzędu Gminy Tymbark (w zakładce ZAGOSPODAROWANIE PRZESTRZENNE) - <https://bip.malopolska.pl/ugtymbark,m,310003,zagospodarowanie-przestrzenne.html>

Ogłoszenia zawiadamiające o rozpoczęciu konsultacji społecznych dotyczących projektu planu oraz projekt planu były udostępnione przez cały okres konsultacji społecznych.

Konsultacje społeczne obejmowały:

- 1) spotkanie otwarte;
- 2) dyżur projektanta;
- 3) zbieranie uwag do projektu planu oraz wniosków i uwag do prognozy oddziaływania na środowisko.

3. PRZEBIEG KONSULTACJI SPOŁECZNYCH

3.1. Spotkanie otwarte

W dniu 17 czerwca 2025 r. o godzinie 15:45, w sali narad w siedzibie Urzędu Gminy w Tymbarku, 34-650 Tymbark 49 zorganizowane zostało spotkanie otwarte dotyczące projektu miejscowego planu zagospodarowania przestrzennego Gminy Tymbark dla części obrębu Tymbark.

Spotkanie miało służyć objaśnieniu ustaleń projektu planu, a także jego prezentacji. Przedmiotem wyjaśnień mogła być również prognoza oddziaływania projektu planu na środowisko. Na spotkanie nie stawiał się żaden interesariusz.

3.2. Dyżury projektanta

W dniu 16 czerwca 2025 w godzinach 15:45 – 16:45 w sali narad w siedzibie Urzędu Gminy w Tymbarku, 34-650 Tymbark 49, zorganizowano dyżur projektanta projektu miejscowego planu zagospodarowania przestrzennego Gminy Tymbark dla części obrębu Tymbark – Moniki Nasiłowskiej.

Celem dyżuru projektantki było stworzenie interesariuszom możliwości uzyskania wyjaśnień dotyczących projektu planu oraz uzyskanie opinii i uwag o projekcie. Przedmiotem wyjaśnień mogła być również prognoza oddziaływania projektu planu na środowisko, opracowana dla potrzeb równolegle prowadzonej strategicznej oceny oddziaływania projektu planu na środowisko.

Podczas dyżuru zgłosił się jeden interesariusz, któremu przedstawiono założenia planu. Interesariusz nie zakwestionował przyjętych rozwiązań.

3.3. Zbieranie uwag do projektu planu

Od 06 czerwca 2025 r. do 8 lipca 2025 r. zbierane były uwagi do projektu miejscowego planu zagospodarowania przestrzennego Gminy Tymbark dla części obrębu Tymbark.

Uwagi do projektu planu można było składać:

- na piśmie utrwalonym w postaci papierowej, w siedzibie Urzędu Gminy w Tymbarku, 34-650 Tymbark 49 lub na adres urzędu, na formularzu w postaci papierowej,
- na piśmie utrwalonym w postaci elektronicznej, za pomocą środków komunikacji elektronicznej w szczególności poczty elektronicznej na adres: ug.tymbark@tymbark.pl, lub za pomocą platformy ePUAP na adres skrytki: /77u00jxjej/skrytka, na formularzu w formie dokumentu elektronicznego.

Uwagi do projektu planu należało składać na formularzu pisma dotyczącego aktu planowania przestrzennego, którego wzór został udostępniony na stronie Biuletynu Informacji Publicznej - <https://bip.malopolska.pl/ugtymbark,a,2546101,wniosek-dotyczacy-aktu-planowania-przestrzennego-gminy-tymbark.html> lub w siedzibie Urzędu.

Celem zbierania uwag było poznanie opinii interesariuszy na temat sporządzanego projektu planu oraz propozycji zmian ww. projektu.

Od 06 czerwca 2025 r. do 08 lipca 2025 r. zbierane były uwagi i wnioski do prognozy oddziaływania na środowisko projektu miejscowego planu zagospodarowania przestrzennego Gminy Tymbark dla części obrębu Tymbark. Uwagi do prognozy oddziaływania na środowisko można było składać w formie pisemnej lub ustnie do protokołu w siedzibie w siedzibie Urzędu Gminy w Tymbarku, 34-650 Tymbark 49 albo za pomocą środków komunikacji elektronicznej na adres: ug.tymbark@tymbark.pl bez konieczności opatrywania ich kwalifikowanym podpisem elektronicznym.

4. WYNIKI KONSULTACJI SPOŁECZNYCH

4.1. Spotkanie otwarte

Z uwagi na fakt, iż na spotkanie otwarte nie przybył żaden interesariusz, nie uzyskano żadnych opinii ani nie wpłynęła żadna uwaga.

4.2. Dyżury projektanta

Podczas prowadzonego dyżuru projektanta zgłosił się jeden interesariusz, który nie zakwestionował przyjętych rozwiązań w projekcie planu miejscowego.

4.3. Uwagi do projektu planu oraz do prognozy oddziaływania na środowisko

W wyznaczonym terminie została złożona jedna uwaga do projektu planu.

W wyznaczonym terminie nie został złożony żaden wniosek czy uwaga do prognozy oddziaływania na środowisko.

5. ZAŁĄCZNIKI

5.1. Wykaz uwag złożonych do projektu planu

5.2. Protokół z przeprowadzenia konsultacji społecznych w formie spotkania otwartego

5.3. Protokół z przeprowadzenia konsultacji społecznych w formie dyżuru projektanta

5.4. Protokół z przeprowadzenia konsultacji społecznych w formie zbierania uwag

W Ó J T

dr Paweł Ptaszek

WÓJT GMINY TYMBARK



RAPORT PODSUMOWUJĄCY PRZEBIEG KONSULTACJI SPOŁECZNYCH DOTYCZĄCYCH MIEJSCOWEGO
PLANU ZAGOSPODAROWANIA PRZESTRZENNEGO GMINY TYMBARK DLA CZĘŚCI OBRĘBU TYMBARK

TYMBARK 2025

1. WPROWADZENIE

1.1. Podstawa prawna

Obowiązek opracowania raportu podsumowującego przebieg konsultacji społecznych z art. 8k ust. 2 ustawy z dnia 27 marca 2003 r. o planowaniu i zagospodarowaniu przestrzennym (Dz. U. z 2024 r. poz. 1130 ze zm.).

1.2. Przedmiot, cel i zakres opracowania

Raport stanowi podsumowanie konsultacji społecznych organizowanych przez Wójta Gminy Tymbark w ramach sporządzania miejscowego planu zagospodarowania przestrzennego Gminy Tymbark dla części obrębu Tymbark sporządzanego na podstawie Uchwały Nr VI/34/2024 Rady Gminy Tymbark z dnia 26 września 2024 r. w sprawie przystąpienia do sporządzenia miejscowego planu zagospodarowania przestrzennego Gminy Tymbark dla części obrębu Tymbark. W myśl art. 8k ust. 2 ustawy o planowaniu raport powinien zawierać w szczególności wykaz zgłoszonych uwag wraz z propozycją ich rozpatrzenia i uzasadnieniem oraz protokoły z czynności przeprowadzonych w ramach konsultacji

2. ORGANIZACJA KONSULTACJI SPOŁECZNYCH

2.1. Podstawa prawna

Obowiązek przeprowadzenia konsultacji społecznych dotyczących projektu miejscowego planu zagospodarowania przestrzennego wynika z art. 17 pkt 13 z dnia 27 marca 2003 r. o planowaniu i zagospodarowaniu przestrzennym (Dz. U. z 2024 r. poz. 1130 ze zm.).

2.2. Cel

Celem konsultacji społecznych było zaangażowanie interesariuszy w proces planistyczny oraz stworzenie interesariuszom możliwości wyrażenia opinii o sporządzonym projekcie miejscowego planu zagospodarowania przestrzennego Gminy Tymbark dla części obrębu Tymbark, jak również zgłoszenia uwag do przygotowanego projektu planu.

2.3. Tryb

Konsultacje społeczne dotyczące projektu miejscowego planu zagospodarowania przestrzennego Gminy Tymbark dla części obrębu Tymbark prowadzone były w terminie od 06 czerwca 2025 r. do 08 lipca 2025 r.

W dniu 15.07.2025 r. w „Gazecie Wyborczej”, na tablicach ogłoszeń w siedzibie Urzędu Gminy Tymbark, na stronie internetowej Urzędu, na bip Urzędu <https://bip.malopolska.pl/ugtymbark,m,310003,zagospodarowanie-przestrzenne.html> w sposób zwyczajowo przyjęty w danej gminie poprzez wywieszenie ogłoszeń na terenie sołectwa, w granicach którego sporządzany jest plan miejscowy ukazało się ogłoszenie zawiadamiające o rozpoczęciu konsultacji społecznych dotyczących projektu planu.

Projekt miejscowego planu zagospodarowania Gminy Tymbark dla części obrębu Tymbark wraz z prognozą oddziaływania na środowisko i uzasadnieniem został udostępniony w siedzibie Urzędu Gminy w Tymbarku, 34-650 Tymbark 49, pok. nr 18, w godzinach pracy Urzędu oraz w Biuletynie Informacji Publicznej Urzędu Gminy Tymbark (w zakładce ZAGOSPODAROWANIE PRZESTRZENNE) - <https://bip.malopolska.pl/ugtymbark,m,310003,zagospodarowanie-przestrzenne.html>

Ogłoszenia zawiadamiające o rozpoczęciu konsultacji społecznych dotyczących projektu planu oraz projekt planu były udostępnione przez cały okres konsultacji społecznych.

Konsultacje społeczne obejmowały:

- 1) spotkanie otwarte;
- 2) dyżur projektanta;
- 3) zbieranie uwag do projektu planu oraz wniosków i uwag do prognozy oddziaływania na środowisko.

3. PRZEBIEG KONSULTACJI SPOŁECZNYCH

3.1. Spotkanie otwarte

W dniu 24 lipca 2025 r. o godzinie 15:45, w sali narad w siedzibie Urzędu Gminy w Tymbarku, 34-650 Tymbark 49 zorganizowane zostało spotkanie otwarte dotyczące projektu miejscowego planu zagospodarowania przestrzennego Gminy Tymbark dla części obrębu Tymbark.

Spotkanie miało służyć objaśnieniu ustaleń projektu planu, a także jego prezentacji. Przedmiotem wyjaśnień mogła być również prognoza oddziaływania projektu planu na środowisko. Na spotkanie nie stawiał się żaden interesariusz.

3.2. Dyżury projektanta

W dniu 25 lipca 2025 w godzinach 15:45 – 16:15 w sali narad w siedzibie Urzędu Gminy w Tymbarku, 34-650 Tymbark 49, zorganizowano dyżur projektanta projektu miejscowego planu zagospodarowania przestrzennego Gminy Tymbark dla części obrębu Tymbark – Moniki Nasiłowskiej.

Celem dyżuru projektantki było stworzenie interesariuszom możliwości uzyskania wyjaśnień dotyczących projektu planu oraz uzyskanie opinii i uwag o projekcie. Przedmiotem wyjaśnień mogła być również prognoza oddziaływania projektu planu na środowisko, opracowana dla potrzeb równolegle prowadzonej strategicznej oceny oddziaływania projektu planu na środowisko.

Podczas dyżuru nie zgłosił się żaden interesariusz.

3.3. Zbieranie uwag do projektu planu

Od 16 lipca 2025 r. do 13 sierpnia 2025 r. zbierane były uwagi do projektu miejscowego planu zagospodarowania przestrzennego Gminy Tymbark dla części obrębu Tymbark.

Uwagi do projektu planu można było składać:

- na piśmie utrwalonym w postaci papierowej, w siedzibie Urzędu Gminy w Tymbarku, 34-650 Tymbark 49 lub na adres urzędu, na formularzu w postaci papierowej,
- na piśmie utrwalonym w postaci elektronicznej, za pomocą środków komunikacji elektronicznej w szczególności poczty elektronicznej na adres: ug.tymbark@tymbark.pl, lub za pomocą platformy ePUAP na adres skrytki: /77u00jxjej/skrytka, na formularzu w formie dokumentu elektronicznego.

Uwagi do projektu planu należało składać na formularzu pisma dotyczącego aktu planowania przestrzennego, którego wzór został udostępniony na stronie Biuletynu Informacji Publicznej - <https://bip.malopolska.pl/ugtymbark,a,2546101,wniosek-dotyczacy-aktu-planowania-przestrzennego-gminy-tymbark.html> lub w siedzibie Urzędu.

Celem zbierania uwag było poznanie opinii interesariuszy na temat sporządzanego projektu planu oraz propozycji zmian ww. projektu.

Od 16 lipca 2025 r. do 13 sierpnia 2025 r. zbierane były uwagi i wnioski do prognozy oddziaływania na środowisko projektu miejscowego planu zagospodarowania przestrzennego Gminy Tymbark dla

części obrębu Tymbark. Uwagi do prognozy oddziaływania na środowisko można było składać w formie pisemnej lub ustnie do protokołu w siedzibie w siedzibie Urzędu Gminy w Tymbarku, 34-650 Tymbark 49 albo za pomocą środków komunikacji elektronicznej na adres: uq.tymbark@tymbark.pl bez konieczności opatrywania ich kwalifikowanym podpisem elektronicznym.

4. WYNIKI KONSULTACJI SPOŁECZNYCH

4.1. Spotkanie otwarte

Z uwagi na fakt, iż na spotkanie otwarte nie przybył żaden interesariusz, nie uzyskano żadnych opinii ani nie wpłynęła żadna uwaga.

4.2. Dyżury projektanta

Podczas prowadzonego dyżuru projektanta nie zgłosił się żaden interesariusz.

4.3. Uwagi do projektu planu oraz do prognozy oddziaływania na środowisko

W wyznaczonym terminie została złożona jedna uwaga do projektu planu.

W wyznaczonym terminie nie został złożony żaden wniosek czy uwaga do prognozy oddziaływania na środowisko.

5. ZAŁĄCZNIKI

5.1. Wykaz uwag złożonych do projektu planu

5.2. Protokół z przeprowadzenia konsultacji społecznych w formie spotkania otwartego

5.3. Protokół z przeprowadzenia konsultacji społecznych w formie dyżuru projektanta

5.4. Protokół z przeprowadzenia konsultacji społecznych w formie zbierania uwag

W Q J T

dr Paweł Ptaszek