



MIEJSCOWY PLAN ZAGOSPODAROWANIA PRZESTRZENNEGO
DLA DZIAŁEK EWIDENCYJNYCH NR 324, 1323/4, 1325/4, 328/2, 1325/1, 1325/2,
1325/3, 1323/1, 1102/3 i 1102/5 WE WSI UJRZANÓW W GMINIE SIEDLCE

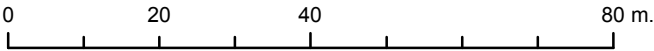

Załącznik nr 1 do
UCHWAŁY NR/...../2022
Rady Gminy Siedlce
z dnia 2022 roku


Skala 1:1000

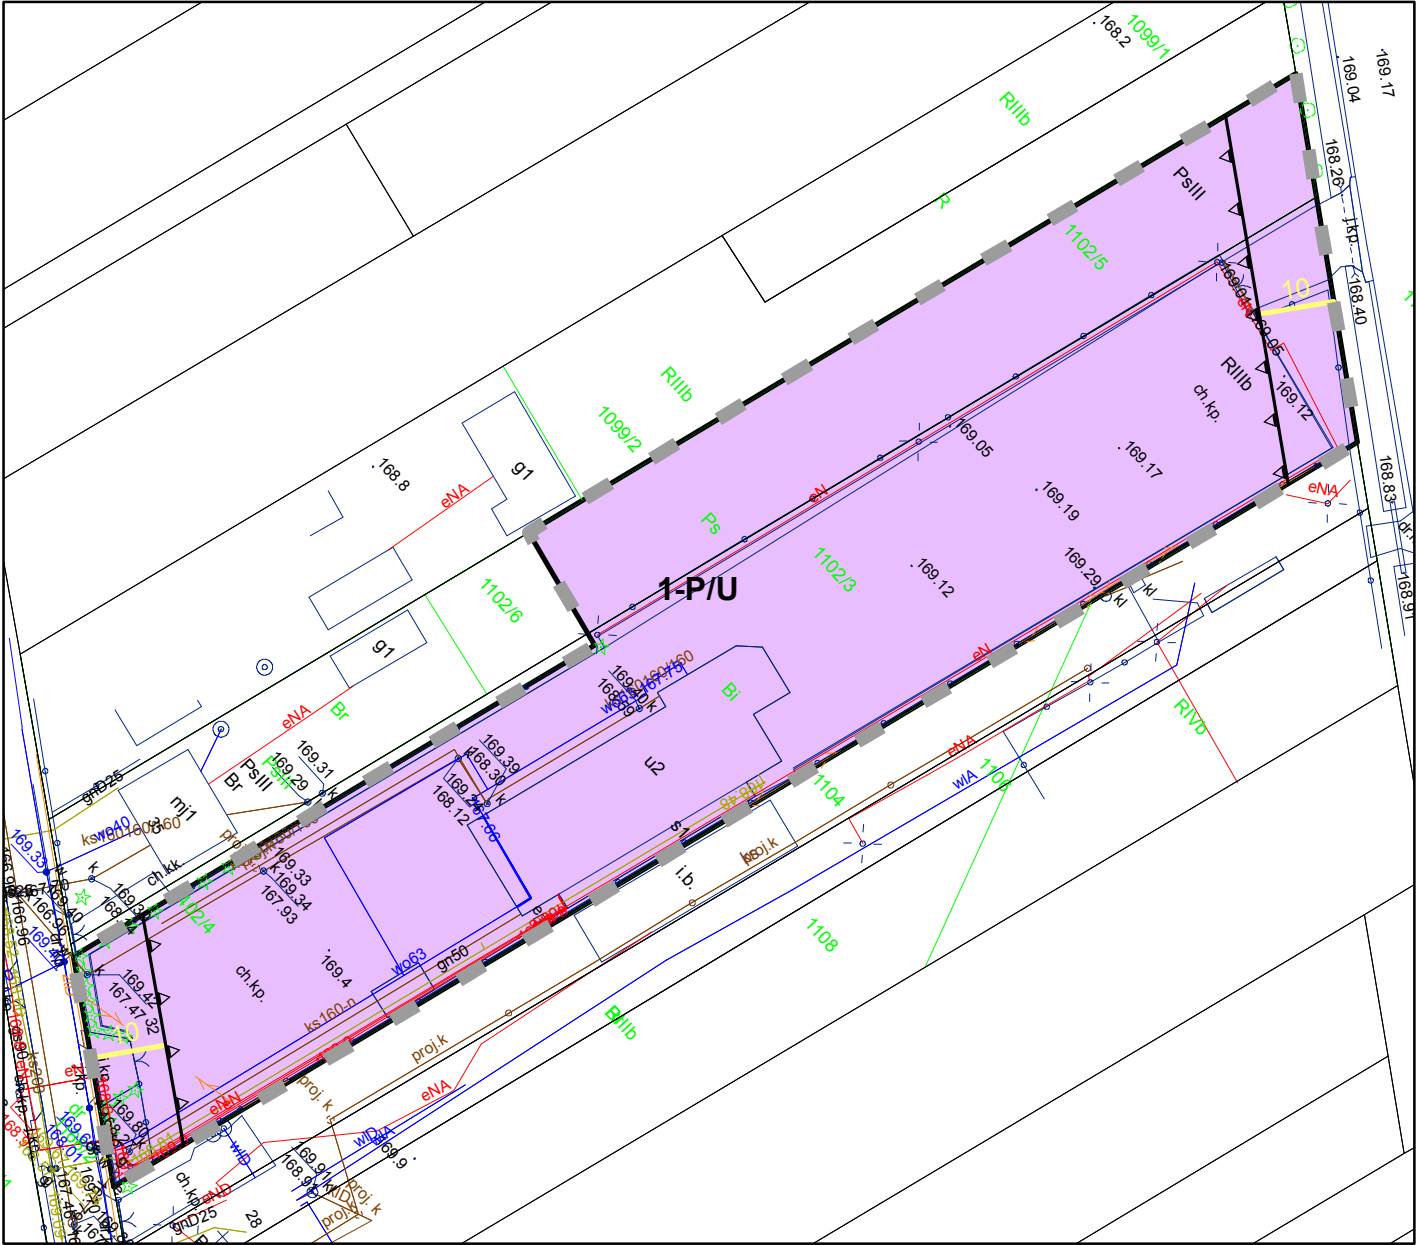

Legenda

- granica obszaru objętego planem
- linie rozgraniczające tereny o różnym przeznaczeniu lub różnych zasadach zagospodarowania
- P/U – teren zabudowy usługowej, tereny obiektów produkcyjnych, składów i magazynów
- ▼ nieprzekraczalna linia zabudowy
- linia wymiarowa wraz z podanym wymiarem w m.

Fragment legendy do wyrysu ze studium uwarunkowań i kierunków
zagospodarowania przestrzennego gminy Siedlce

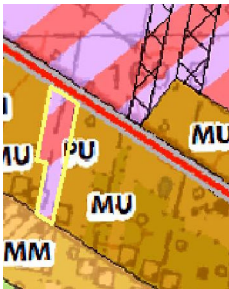

KIERUNKI ZMIAN W PRZEZNACZENIU TERENU	
STRUKTURA FUNKCJONALNO-PRZESTRZENNA	
	MU - Tereny rozwoju zabudowy mieszkaniowo-usługowej jednorodzinnej
	MM - Tereny rozwoju zabudowy zagrodowej wraz z mieszkaniowo-usługową jednorodziną
	MW - Tereny rozwoju zabudowy mieszkaniowej wielorodzinnej
	MZ - Teren projektowanego mieszkactwa socjalnego
	UT - Tereny rozwoju zabudowy związanej z turystyką i rekreacją indywidualną
	PU - Tereny rozwoju wielofunkcyjnej zabudowy produkcyjno-usługowej
	PUH - Tereny rozwoju wielofunkcyjnej zabudowy produkcyjno-usługowej z możliwością lokalizacji wielkopowierzchniowych obiektów handlowych
	RU - Tereny obsługi produkcji w gospodarstwach rolnych, hodowlanych i ogrodniczych