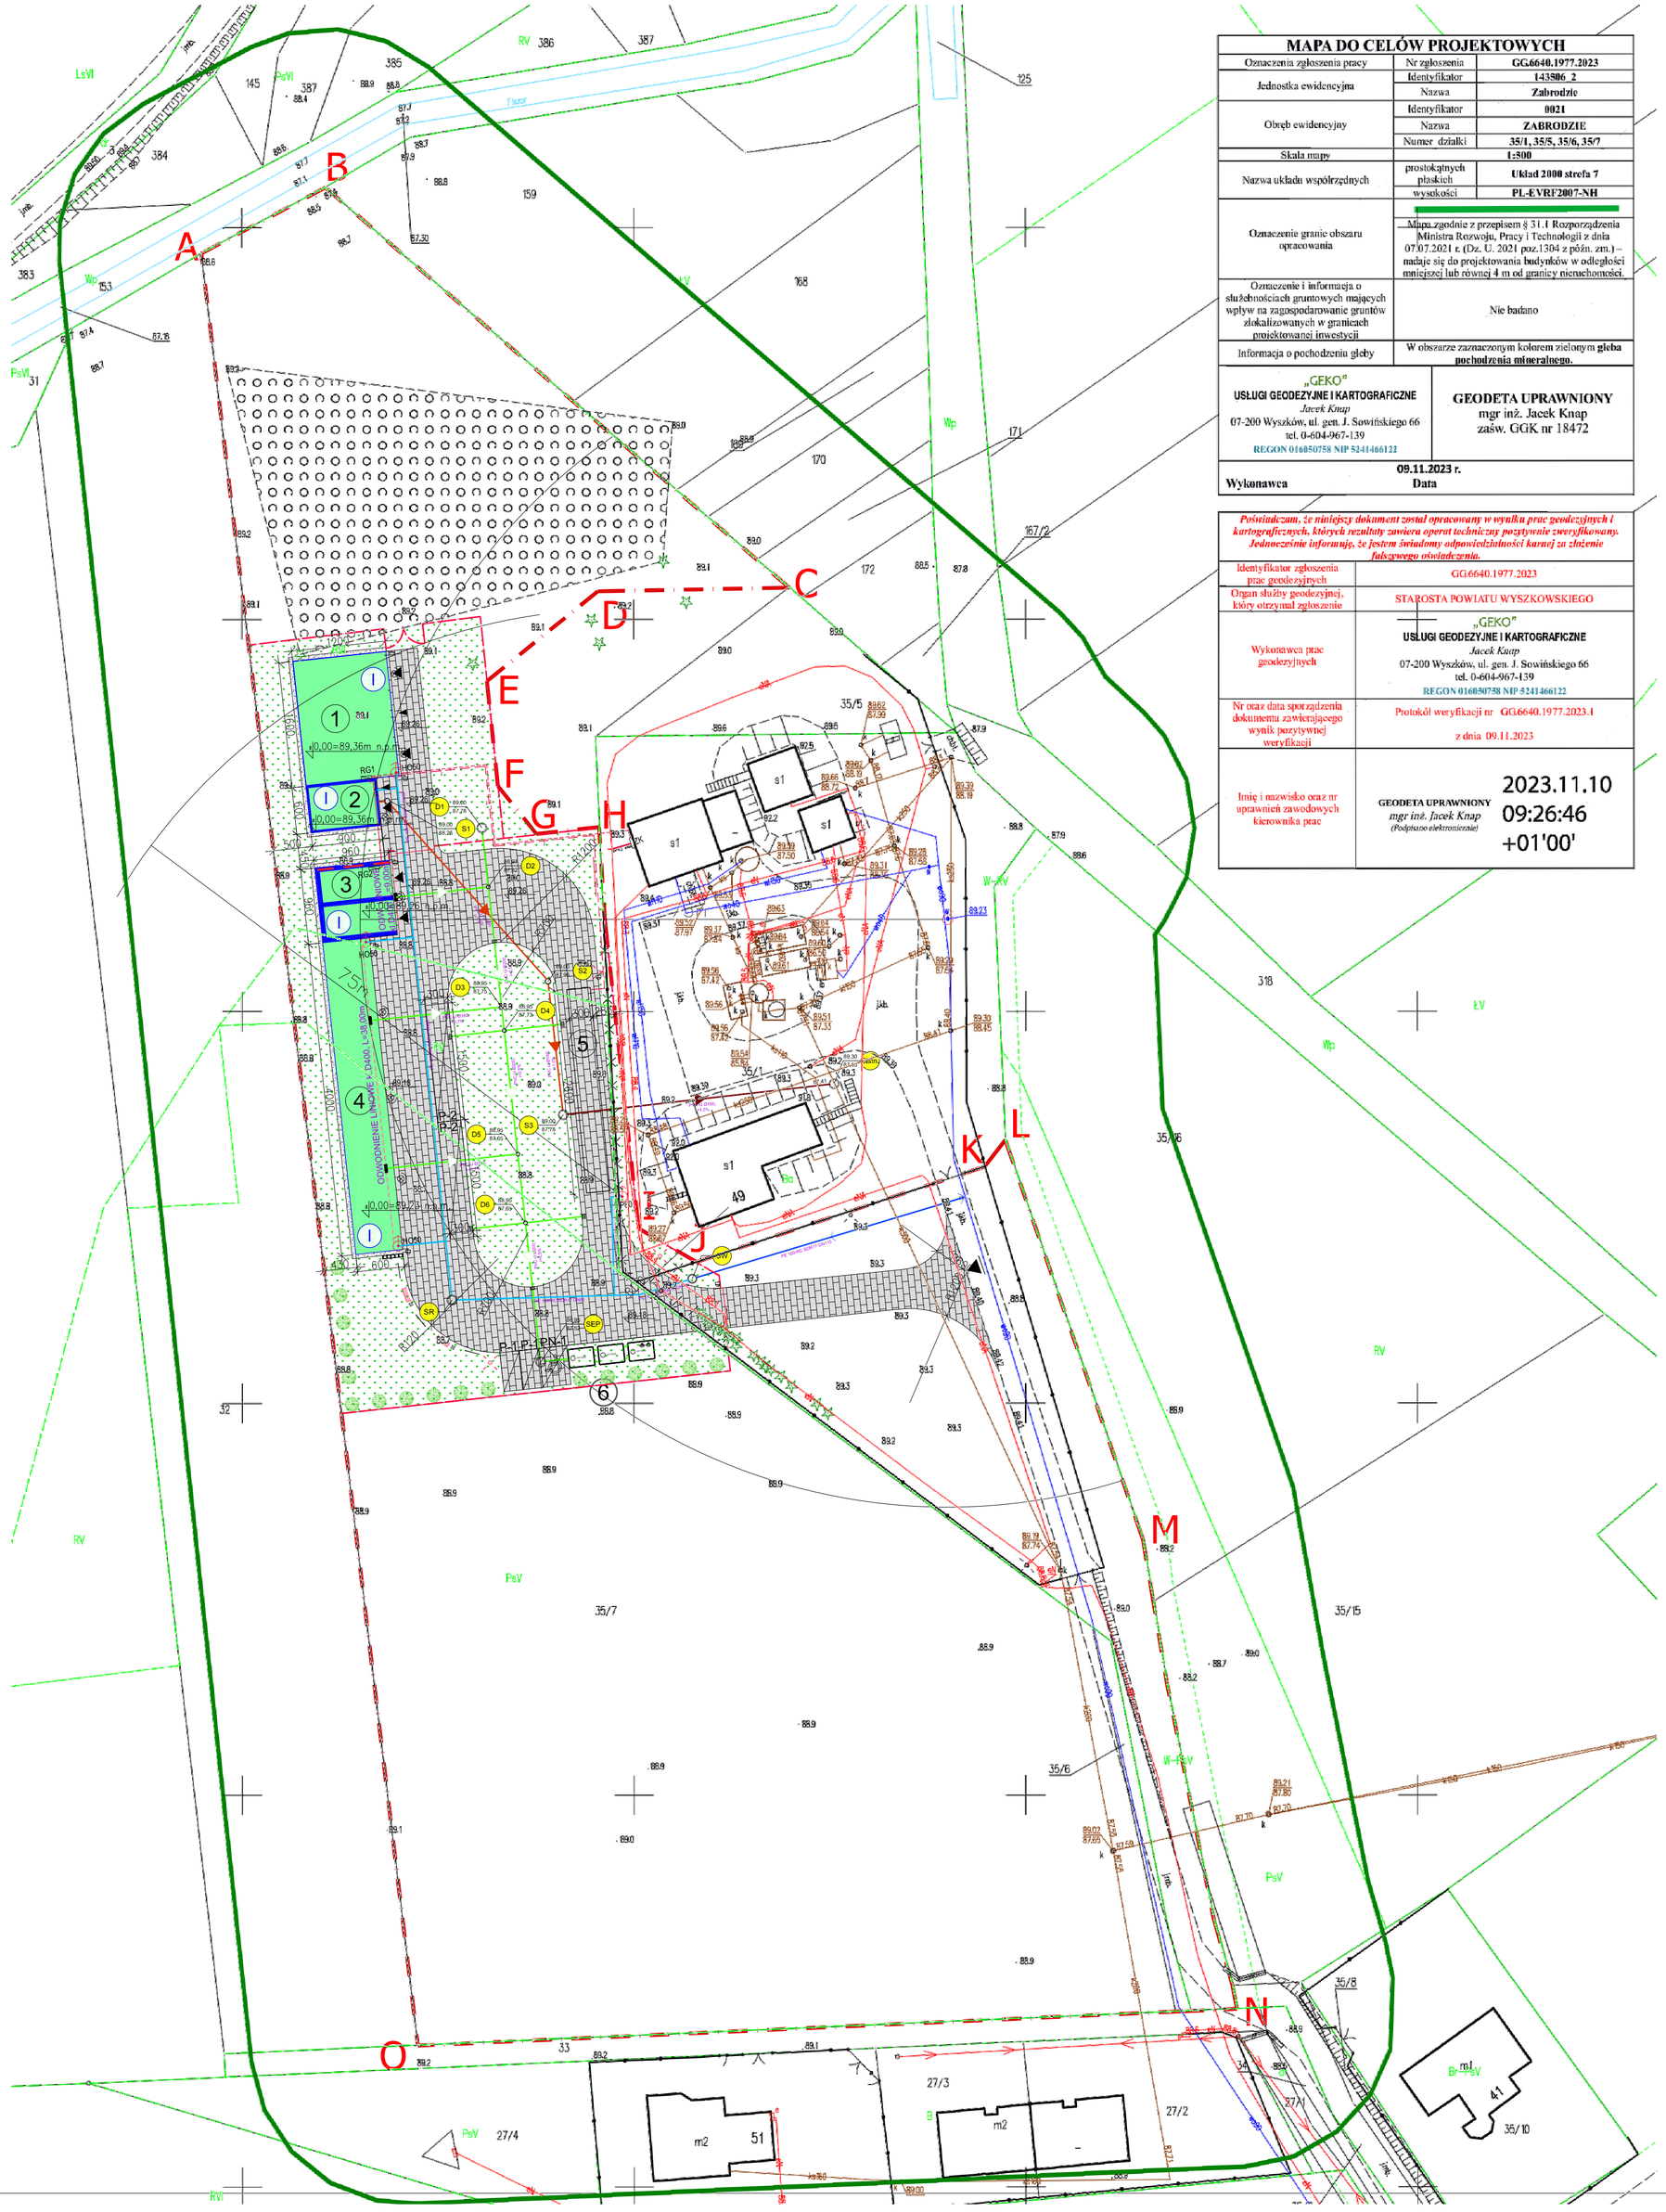

PROJEKT ZAGOSPODAROWANIA TERENU

SKALA 1:500

MAPA DO CELÓW PROJEKTOWYCH

Oznaczenia zgłoszenia pracy	Nr zgłoszenia	GG.6640.1977.2023
Jednostka ewidencyjna	Identyfikator	143506_2
	Nazwa	Zabrodzie
Obręb ewidencyjny	Identyfikator	0021
	Nazwa	ZABRODZIE
	Numer działki	35/1, 35/5, 35/6, 35/7
Skala mapy		1:500
Nazwa układu współrzędnych	prostokątnych płaskich	Układ 2000 strefa 7
	wysokości	PL-EVRF2007-NH
Oznaczenie granic obszaru opracowania		Mapa zgodnie z przepisem § 31.1 Rozporządzenia Ministra Rozwoju, Pracy i Technologii z dnia 07.07.2021 r. (Dz. U. 2021 poz.1304 z późn. zm.) – nadaje się do projektowania budynków w odległości mniejszej lub równej 4 m od granicy nieruchomości.
Oznaczenie i informacja o służebnościach gruntowych mających wpływ na zagospodarowanie gruntów zlokalizowanych w granicach projektowanej inwestycji		Nie badano
Informacja o pochodzeniu gleby		W obszarze zaznaczonym kolorem zielonym **gleba pochodzenia mineralnego.**

„GEKO" **USŁUGI GEODEZYJNE I KARTOGRAFICZNE** *Jacek Knap* 07-200 Wyszków, ul. gen. J. Sowińskiego 66 tel. 0-604-967-139 REGON 016050758 NIP 5241466122	**GEODETA UPRAWNIONY** mgr inż. Jacek Knap zaśw. GGK nr 18472
Wykonawca	**09.11.2023 r.** **Data**

Poświadczam, że niniejszy dokument został opracowany w wyniku prac geodezyjnych i kartograficznych, których rezultaty zawiera operat techniczny pozytywnie zweryfikowany. Jednocześnie informuję, że jestem świadomy odpowiedzialności karnej za złożenie fałszywego oświadczenia.

Identyfikator zgłoszenia prac geodezyjnych	GG.6640.1977.2023
Organ służby geodezyjnej, który otrzymał zgłoszenie	STAROSTA POWIATU WYSZKOWSKIEGO
Wykonawca prac geodezyjnych	„GEKO" **USŁUGI GEODEZYJNE I KARTOGRAFICZNE** *Jacek Knap* 07-200 Wyszków, ul. gen. J. Sowińskiego 66 tel. 0-604-967-139 REGON 016050758 NIP 5241466122
Nr oraz data sporządzenia dokumentu zawierającego wynik pozytywnej weryfikacji	Protokół weryfikacji nr GG.6640.1977.2023.1 z dnia 09.11.2023
Imię i nazwisko oraz nr uprawnień zawodowych kierownika prac	**GEODETA UPRAWNIONY** *mgr inż. Jacek Knap* *(Podpisano elektronicznie)* 2023.11.10 09:26:46 +01'00'

OZNACZENIA:

- (1) Projektowany budynek garażowy
- (2) Projektowany budynek gospodarczy
- (3) Projektowany silos na zrębki
- (4) Projektowana wiata na kontenery
- (5) Projektowana waga najazdowa
- (6) Bateria szczelnych zbiorników bezodpływowych 3x10m3 wyposażona w nasady do poboru wody
- A-B-....-A — Zakres objęty opracowaniem
- Projektowany wjazd do budynku
- Projektowane wejście do budynku
- Projektowany zjazd na drogę wewnętrzną
- Projektowana nawierzchnia z kostki brukowej w kolorze szarym
- Istniejące drzewa przeznaczone do wycinki (wg odębnego zgłoszenia)
- Projektowane krzewy – zieleń izolująca
- Projektowane ogrodzenie
- Projektowana brama przesuwna szer. 5m.
- Istniejące ogrodzenie do likwidacji
- P-1 — Miejsce parkingowe dla samochodów osobowych o wym. 2,50x5,00m
- PN-1 — Miejsce parkingowe dla samochodów osobowych obsługiwanych przez osoby niepełnosprawne o wym. 3,60x5,00m
- P-2 — Miejsca parkingowe dla samochodów ciężarowych o wymiarach 3,0x15,0 m
- (I) Ilość kondygnacji budynku
- Stojak na rowery
- Ławka
- Tablica informacyjna drewniana z zadaszeniem
- Kosz na śmieci
- Proj. przyłącze wodociągowe z rur PE HD 100–RC SDR17 DN110
- Proj. zewnętrzna instalacja zewnętrzna dozimna z rur PE–HD 100–RC DN110–32 SDR17
- Proj. zewnętrzna instalacja kanalizacji sanitarnej PVC–U – grawitacyjna ø160
- Proj. zewnętrzna instalacja kanalizacji sanitarnej PVC–U – grawitacyjna ø160 (wg odrębnego opracowania)
- Proj. zewnętrzna instalacja kanalizacji deszczowej PVC–U ø160–200
- Proj. WLZ – nn–0,4kV
- Proj. linia kablowa od RG1 do RG2 nn–0,4kV
- Projektowana linia kablowa oświetlenia i zasilania wagi nn–0,4kV
- Projektowana linia eNA
- SW — Proj. studnia wodomierzowa
- SEP — Proj. separator koalescencyjny
- SR — Proj. studnia rewizyjna na inst. wodociągowej
- S1 — Proj. studnia kanalizacji sanitarnej
- D1 — Proj. studnia kanalizacji deszczowej
- HP — Projektowany hydrant nadziemny DN80
- HO — Projektowany punkt poboru wody
- Projektowany słup oświetleniowy z oprawą LED
- Projektowana szerokokątna, obrotowa kamera, monitoring zewnętrzny
- Proj. oprawa ośw. LED
- Ściana oddzielenia p.poż. REI 120

N W E S

Jednostka projektowa:	A&K KONSTRUKCJE ul. Śląska 2, lok. 1-4, 06-400 Ciechanów tel. kom.: +48 508 608 084 www.akkonstrukcje.pl, biuro@akkonstrukcje.pl NIP: 569 189 76 84, REGON: 385 154 986
Inwestor:	Gmina Zabrodzie ul. Wł. St. Reymonta 51 07-230 Zabrodzie
Obiekt:	Budowa budynku garażowego, budynku gospodarczego, silosu na zrębki, wiaty na kontenery oraz wagi samochodowej wraz z zagospodarowaniem terenu oraz wykonaniem urządzeń infrastruktury technicznej w ramach zadania inwestycyjnego pn. „Rozbudowa, modernizacja oraz wyposażenie Punktu Selektywnej Zbiórki Odpadów Komunalnych w Gminie Zabrodzie"
Adres inwestycji:	dz. nr ewid. 35/1, 35/6, 35/7, obręb 0021 Zabrodzie, 07–230 Zabrodzie
Nazwa rysunku:	**PROJEKT ZAGOSPODAROWANIA TERENU**

	Imię i Nazwisko	Nr upr.	Podpis:
Projektant: Architektura	mgr inż. arch. Grzegorz Michalski	MA/040/18	
Sprawdził: Architektura	mgr inż. arch. Jacek Jaśkowiec	Cie–76/91	
Projektant: Konstr.-budowl.	mgr inż. Karol Pepłowski	MAZ/0379/PWBKb/16	
Sprawdził: Konstr.-budowl.	mgr inż. Adrian Wroński	MAZ/0335/PWBKb/23	
Projektant: Inst. sanitarne	mgr inż. Piotr Ślesicki	MAZ/0405/PWBS/16	
Sprawdzający: Inst. sanitarne	mgr inż. Marcin Czarnewicz	MAZ/0387/POOS/13	
Projektant: Inst. elektryczne	mgr inż. Mariusz Sarnecki	MAZ/0561/PWOE/15	
Sprawdzający: Inst. elektryczne	mgr inż. Seweryn Rutkowski	MAZ/0336/PWOE/12	

Stadium:	Specjalność:	Data:	Skala:	Nr rys.
Projekt budowlany	Zag. terenu	październik 2023 r./ luty 2024 r.	1:500	PZT–01