




MIEJSCOWY PLAN ZAGOSPODAROWANIA PRZESTRZENNEGO W POSZCZEGÓLNYCH OBREMBACH GMINY GÓRZNO - SEKCJA B

ZAŁĄCZNIK NR 1

SKALA 1:1000

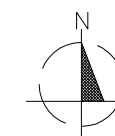


układ współrzędnych: PL-2000 strefa 7

źródło pochodzenia użytego materiału
państwowego zasobu geodezyjnego
i kartograficznego: Starosta Powiatu
Garwolińskiego

LEGENDA

- granica obszaru objętego planem miejscowym
- linia rozgraniczająca tereny o różnym przeznaczeniu lub różnych zasadach zagospodarowania
- nieprzekraczalna linia zabudowy

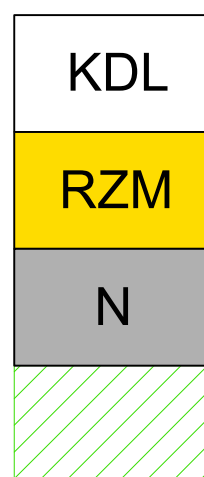

teren drogi lokalnej


teren zabudowy zagrodowej

teren niesklasyfikowany


strefa ograniczonych możliwości lokalizacji budynków

25.0
wymiary w metrach

--- przepust rowu odwadniającego

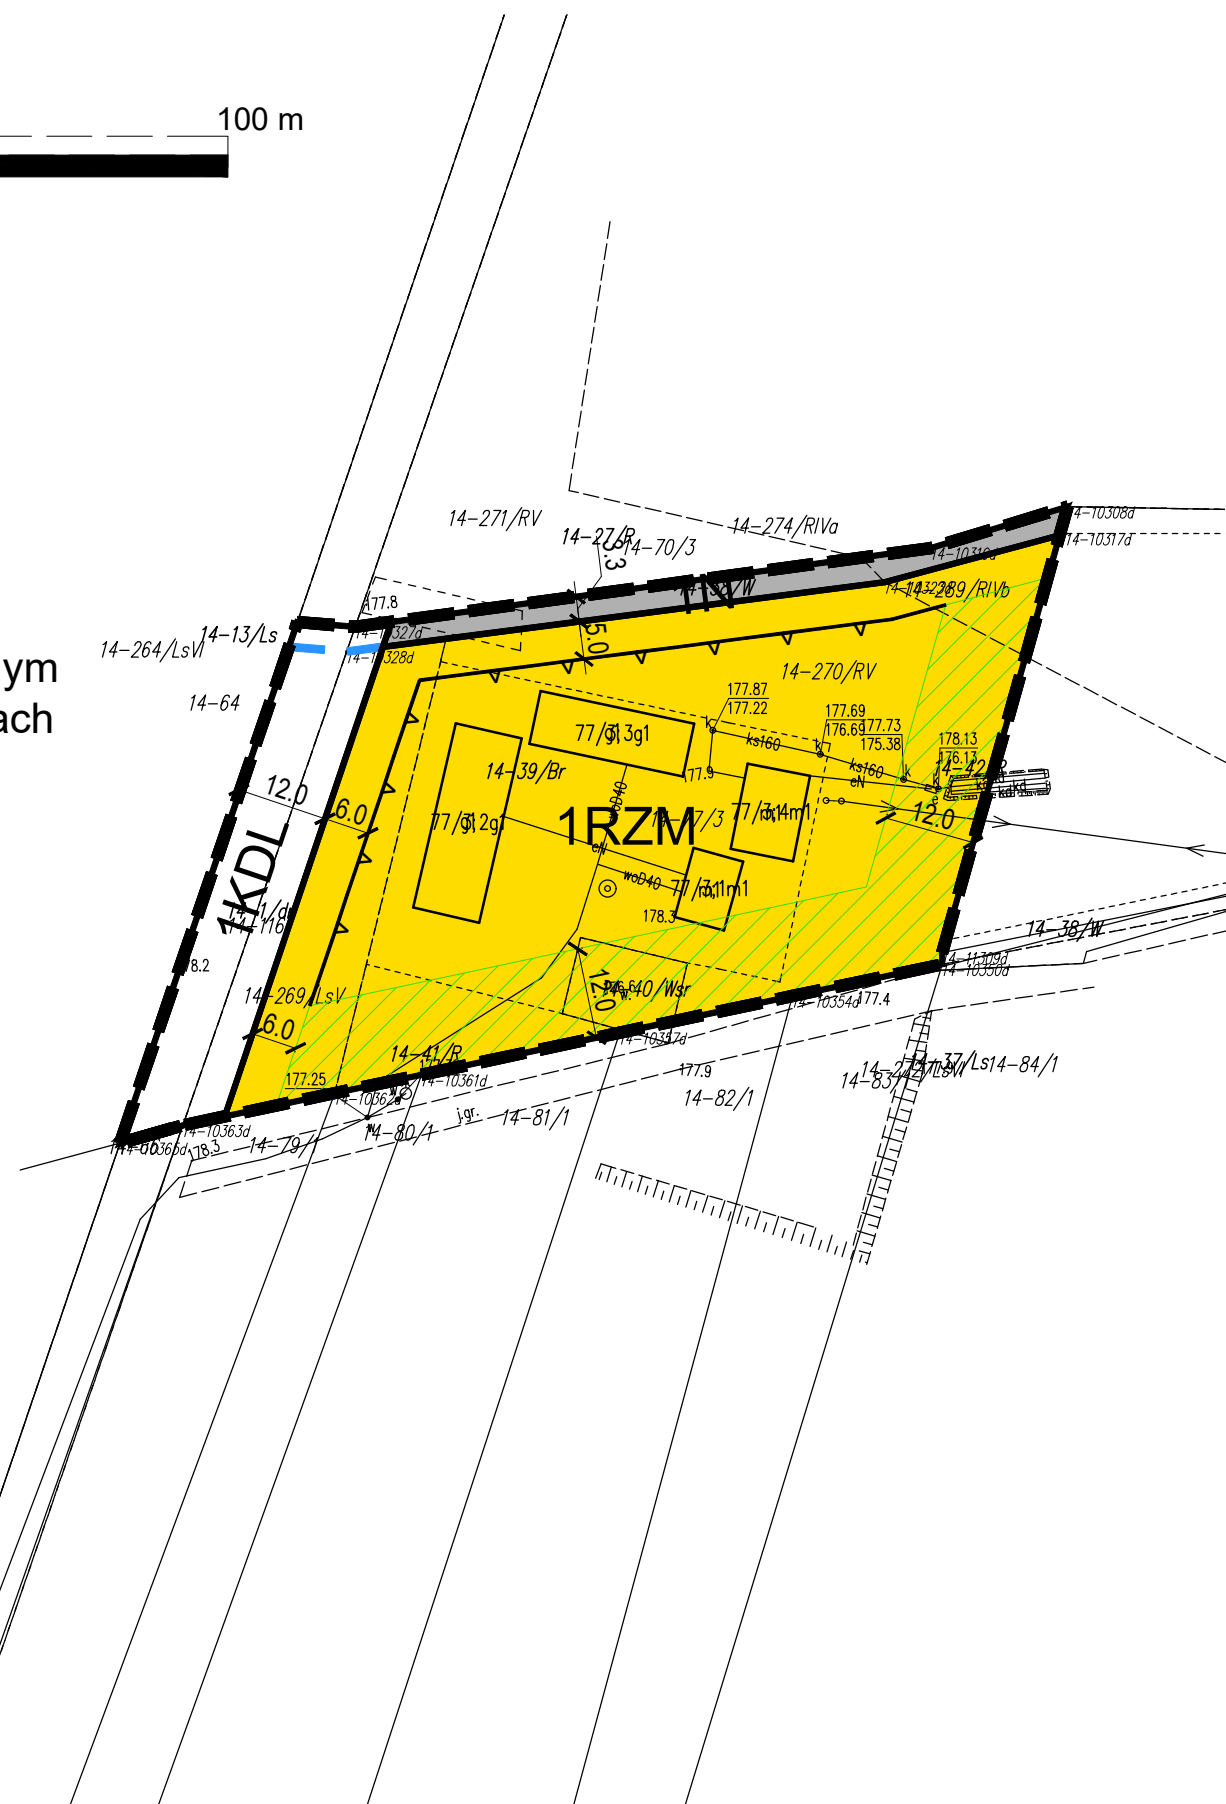

WYRYS ZE STUDIUM UWARUNKOWAŃ I
KIERUNKÓW ZAGOSPODAROWANIA
PRZESTRZENNEGO GMINY GÓRZNO

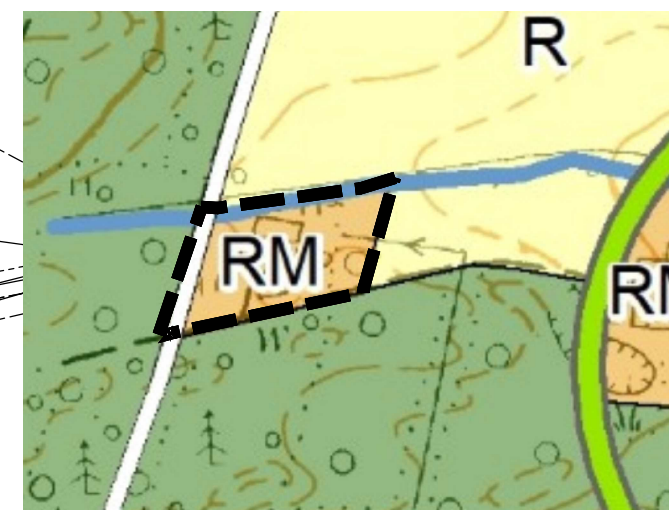

OZNACZENIA

PRZEZNACZENIE TERENÓW

- RM - tereny zabudowy zagrodowej
- R - tereny rolnicze
- ZL - tereny lasów

KOMUNIKACJA

- drogi klasy lokalnej

ŚRODOWISKO PRZYRODNICZE

- korytarz ekologiczny lokalny
- cieki wodne

- granica obszaru objętego planem miejscowym