

MIEJSCOWY PLAN ZAGOSPODAROWANIA PRZESTRZENNEGO DLA WYBRANYCH TERENÓW POŁOŻONYCH NA OBSZARZE MIASTA I GMINY KACZORY

ZAŁĄCZNIK NR 1 DO UCHWAŁY NR .../.../..... RADY MIASTA I GMINY KACZORY Z DNIA R.
ARKUSZ NR 3B
OBRĘB MORZEWO

OZNACZENIA

OZNACZENIA STANOWIACE OBOWIĄZUJĄCE USTALENIA PLANU

- GRANICA OBSZARU OBJĘTEGO PLANEM
- LINIE ROZGRANICZAJĄCE TERENY O RÓŻNYM PRZEZNACZENIU LUB RÓŻNYCH ZASADACH ZAGOSPODAROWANIA
- OBOWIĄZUJĄCE LINIE ZABUDOWY
- NIEPRZEKRACZALNE LINIE ZABUDOWY
- MN TERENY ZABUDOWY MIESZKANIOWEJ JEDNORODZINNEJ
- RZM TEREN ZABUDOWY ZAGRODOWEJ
- KR TEREN KOMUNIKACJI DROGOWEJ WEWNĘTRZNEJ


OZNACZENIA INFORMACYJNE

- 22 LINIE WYMIAROWE [m]

Obszar objęty planem położony jest w całości w zasięgu:
- obszaru chronionego krajobrazu "Dolina Noteci"
- głównego zbiornika wód podziemnych nr 127
- głównego zbiornika wód podziemnych nr 138




SKALA 1:1000

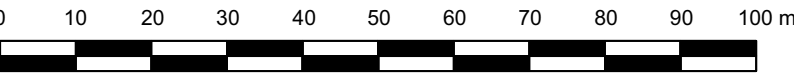

UKŁAD WSPÓŁRZĘDNYCH: PUWG 2000 STREFA 6
MAPA ZASADNICZA POZYSKANA Z PAŃSTWOWEGO ZASOBU
GEODEZYJNEGO I KARTOGRAFICZNEGO



WYRYS ZE STUDIUM UWARUNKOWAŃ I KIERUNKÓW
ZAGOSPODAROWANIA PRZESTRZENNEGO
GMINY KACZORY Z OZNACZENIEM
GRANIC OBSZARU OBJĘTEGO PLANEM
SKALA 1:10 000

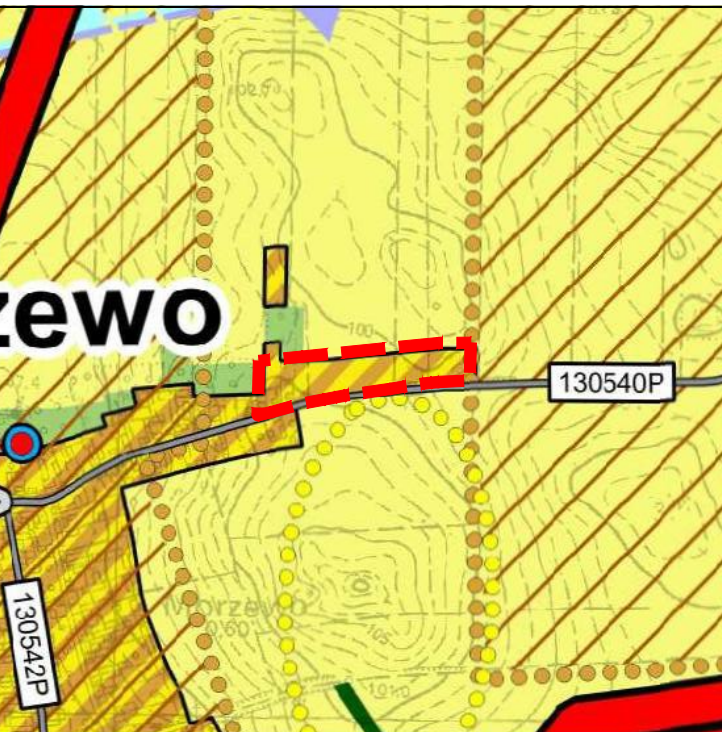

OZNACZENIA

OZNACZENIA OGÓLNE

- GRANICE POWIATU
- GRANICE GMINY
- GRANICE OBSZARÓW GEODEZYJNYCH
- GRANICE OBSZARU PRZESTRZENI PUBLICZNEJ
- Obszary dla których oprac. zamierza sporządzić plany miejscowe
- GRANICE OBSZARÓW WYMAĞAJĄCYCH ZMIANY PRZEZNACZENIA NA CELE NIEROLNICZE I NIELEŚNE
- GRANICE TERENÓW ZAPRAWNIENYCH
- GRANICA OBSZARU OBJĘTEGO ZMIANĄ STUDIUM

KIERUNKI ZAGOSPODAROWANIA PRZESTRZENNEGO

- TERENY ZABUDOWY ZAGRODOWEJ
- TERENY ZABUDOWY MIESZKANIOWEJ
- TERENY ZABUDOWY USŁUGOWEJ
- TERENY ZABUDOWY REKREACJI INDYWIDUALNEJ
- TERENY USŁUG SPORTU
- TERENY ZABUDOWY PRODUKCYJNEJ, SKŁADÓW I MAGAZYNÓW
- TERENY OBSŁUGI GOSPODARSTWA ROLNEGO
- TERENY OGRODÓW DZIAŁKOWYCH
- TERENY ZIELENI URZĄDOWEJ
- TERENY PARKÓW OROZOWSKICH
- TERENY OCHRONY
- TERENY INFRASTRUKTURY TECHNICZNEJ
- TERENY LOKALIZACJI ELEKTROENERGETYCZNYCH WRAZ ZE STREFĄ OCHRONY

KSZTAŁTOWANIE ŚRODOWISKA PRZYRODNICZEGO

- TERENY WÓD KONTYNUUJĄCYCH SIĘ DO GÓRY
- TERENY ROLNICZE WYŻSZYCH KLAS BONTACYJNYCH (I-III)
- TERENY ROLNICZE NIŻSZYCH KLAS BONTACYJNYCH (IV-VI)
- TERENY TRWAŁYCH UŻYTKÓW ZIELONYCH, ZAKŁADÓW I DOLIN RZECZYNYCH
- TERENY LEŚNE
- TERENY PRZEZNACZONE DO ZALESIENIA
- LASY GŁĘBOCHRONNE
- LASY WODOCHRONNE
- LASY STANOWIĄCE CENNE FRAGMENTY ROZDROŻY PRZYRODY
- LASY NADLEŚNIE
- LASY STANOWIĄCE OROZĘ ZWIERZĄT PODLEGAJĄCYCH OCHRONIE GATUNKOWEJ
- LASY W MIASTACH I WOKÓŁ MIAST
- GRANICA OBSZARU NATURA 2000 "PUSZCZA NAD GWIDĄ"
- GRANICA OBSZARU NATURA 2000 "DOLINA ŚRODKOWEJ NOTECI I KANAŁU BYDGOSKIEGO"
- GRANICA OBSZARU NATURA 2000 "DOLINA PIŁSKA"
- GRANICA OBSZARU NATURA 2000 "DOLINA NOTECI"
- GRANICA OBSZARU CHRONIONEGO KRAJOBRAZU "POJEZDZKI WALECIE I DOLINA GWIDY"
- GRANICA OBSZARU CHRONIONEGO KRAJOBRAZU "DOLINA NOTECI"
- GRANICA REZERWATU "TOROWSKO KACZORY"
- GRANICE UŻYTKÓW EKOLOGICZNYCH
- POZIOMY PRZEDZIOŁ
- UDOKUMENTOWANE ZŁOŻA KOPALIN
- GRANICE TERENÓW GÓRNICZYCH
- GRANICE OBSZARÓW GÓRNICZYCH
- GRANICA GŁÓWNEGO ZBIORNIKA WÓD PODZIEMNYCH NR 125
- GRANICA GŁÓWNEGO ZBIORNIKA WÓD PODZIEMNYCH NR 127
- GRANICA GŁÓWNEGO ZBIORNIKA WÓD PODZIEMNYCH NR 138
- Obszary szczególnego zagrożenia powodzią (p=10%)
- Obszary szczególnego zagrożenia powodzią (p=1%)
- Obszary zagrożone powodzią (p=0,2%)
- Obszary zagrożone sile ruchów ziemnych
- Obszary zagrożone ruchami masowymi

OCHRONA DZIEDZICTWA KULTUROWEGO

- STREFA "A" - ŚCIEŻKI OROZNY KONSERWATORSKIE
- STREFA "B" - OCHRONY KONSERWATORSKIE
- STREFA "W" - OCHRONY STANOWISK ARCHEOLOGICZNYCH

KIERUNKI ROZWOJU KOMUNIKACJI

- DRUGA KRAJOWA S10
- WĘZEL "KACZORY"
- DRUGA KRAJOWA NR 10
- DRUGI POWIATOWE
- DRUGI GMINNE
- LINIE KOLEJOWE
- STREFA OROZALYWANIA DROGI EKSPRESOWEJ S10
- ŁĄCZNIKIŚCIEŻKI
- MIEDZYNARODOWA TRASA ROWEROWA EURO-ROUTE R-1
- TRANSWIELKOPOLSKA TRASA ROWEROWA
- ROWEROWY SZLAK CZERWONY (P1-7007C)
- LEŚNA DYDAKTYCZNA ŚCIEŻKA ROWEROWA
- DRUGA ROWEROWA

KIERUNKI ROZWOJU INFRASTRUKTURY TECHNICZNEJ

- Linie elektroenergetyczne 2 x 400 kV wraz z pasami technologicznymi
- Linie elektroenergetyczne 220 kV wraz z pasami technologicznymi
- Linie elektroenergetyczne 110 kV wraz z pasami technologicznymi
- Stacja elektroenergetyczna 330/110 kV
- Projektowany główny punkt zasilania
- Gazociąg wysokiego ciśnienia
- Stacje redukcyjne pierwszego stopnia
- Stacje uzdatniania wody
- Oczyszczalnie ścieków
- Stacje bazowe telefonii komórkowej
- GRANICA OBSZARU OBJĘTEGO PLANEM