

Uchwała Nr LXXVIII/564/2023
Rady Powiatu w Jaśle
z dnia 24 lipca 2023 r.

w sprawie wyrażenia zgody na obciążenie służebnością przesyłu nieruchomości stanowiącej własność Powiatu Jasielskiego położonej w miejscowości Trzcinica, gmina Jasło.

Na podstawie art. 12 pkt 8 lit. a ustawy z dnia 5 czerwca 1998r. o samorządzie powiatowym (Dz. U z 2022 r., poz. 1526 ze zm.) oraz art. 13 ust. 1 ustawy z dnia 21 sierpnia 1997 r. o gospodarce nieruchomościami (Dz. U. z 2023r., poz. 344 ze zm.) Rada Powiatu w Jaśle uchwala, co następuje:

§ 1

1. Wyraża się zgodę na odpłatne obciążenie, na rzecz Pana Włodzimierza Marszałka, na czas nieokreślony, służebnością przesyłu w zakresie umieszczenia urządzeń sieci wodociągowej, na nieruchomości stanowiącej własność Powiatu Jasielskiego, oznaczonej w ewidencji gruntów jako działka ewid. nr 1800, o pow. 1.2006 ha, dla której Sąd Rejonowy w Jaśle prowadzi księgę wieczystą KS1J/00001807/6, położonej w Trzcinicy, gmina Jasło, stanowiącą własność Powiatu Jasielskiego.
2. Przebieg służebności gruntowej przedstawia załącznik graficzny do niniejszej uchwały.

§ 2

Wysokość jednorazowego wynagrodzenia za wejście w teren określi Zarząd Powiatu w Jaśle.

§ 3

Koszty sporządzenia aktu notarialnego oraz wpisu służebności do księgi wieczystej ponosi Wnioskodawca.

§ 4

Wykonanie uchwały powierza się Zarządowi Powiatu.

§ 5


Uchwała wchodzi w życie z dniem podjęcia.

PRZEWODNICZĄCY RADY


Robert Snoch

Nazwa placu ul. Wolności 100 60-001 Wrocław Identyfikator ewidencyjny materiału: 7.1805.2014.3080	STANOWISKA JAROSŁAWA 7.1805.2014.3080
Nazwa placu tożsamości Data wykonania kopii materiału: 2017-08-17 Układ odniesienia: PL-ETRF89, układ wsp. płaskich: PL-2000 strefa 7 (21°), układ wys.: PL-EVRF2007-NI I	MAPA ZASADNICZA SKALA 1:1000

Województwo: podkarpackie
Powiat: jasielski
Jednostka ewidencyjna: 180504_2, Jasło - gmina
Obręb: 0015, Trzcinka

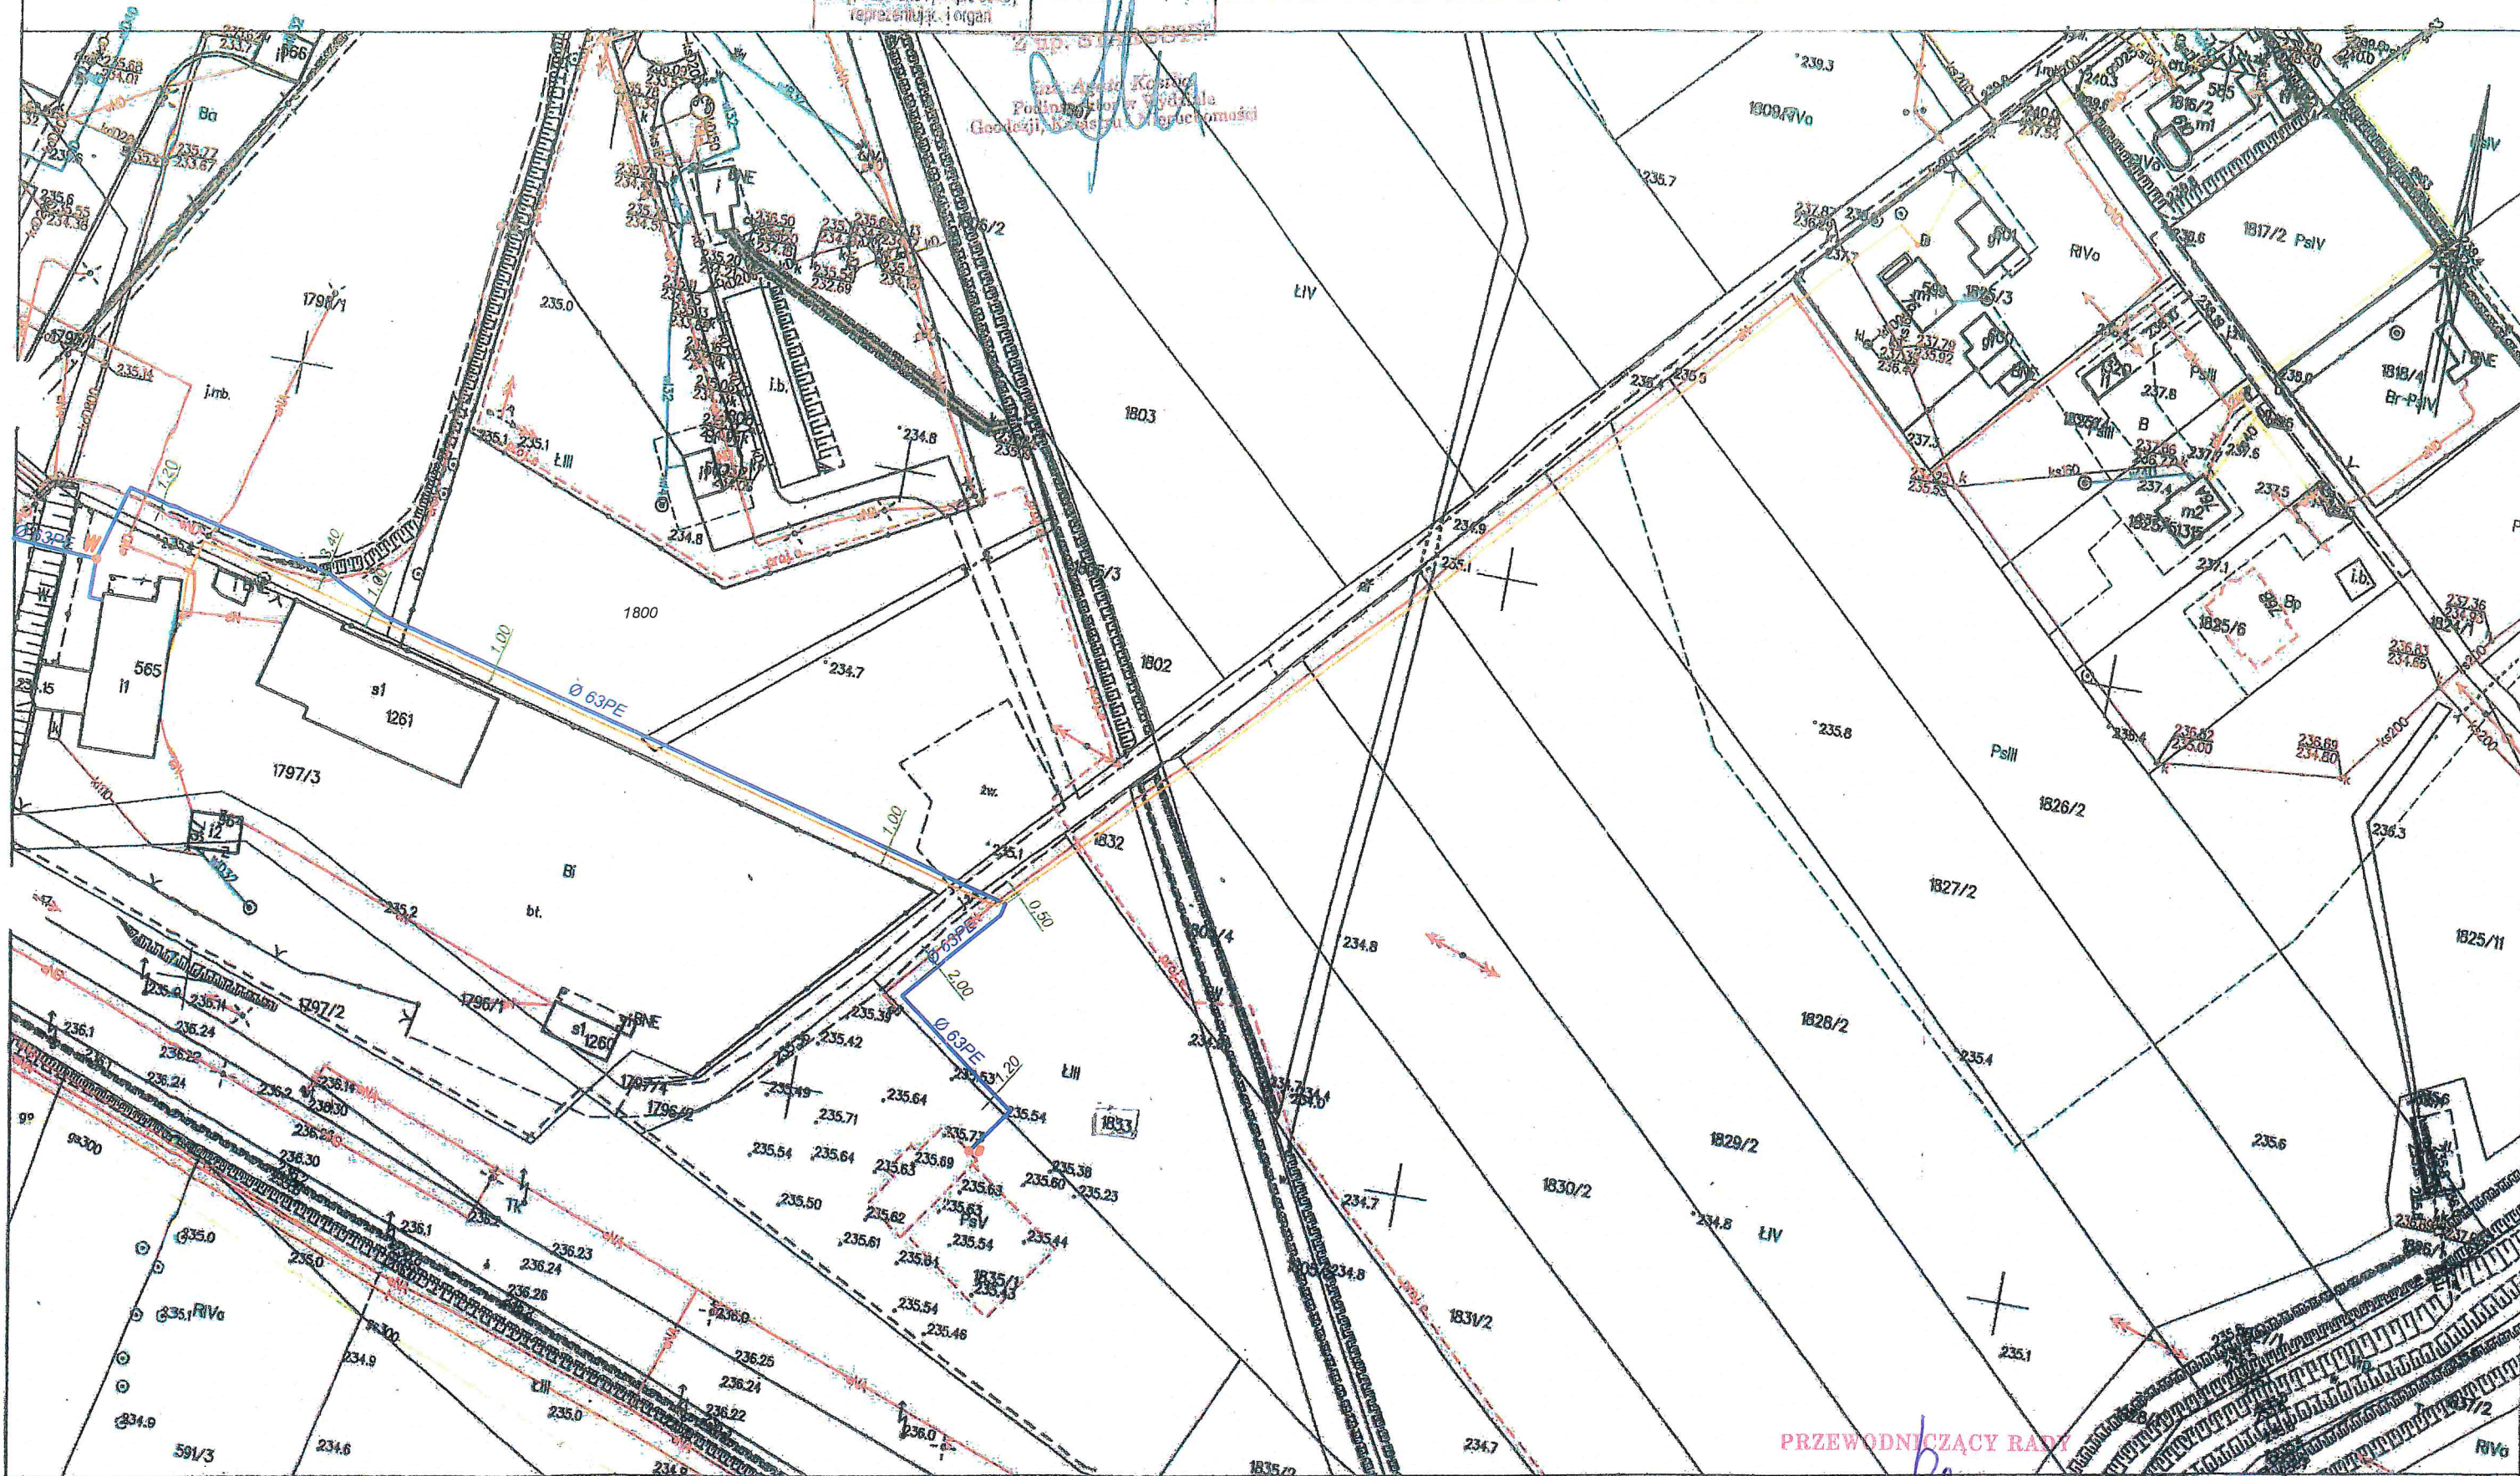

PRZEWODNICZĄCY RADI
Robert Snoch