


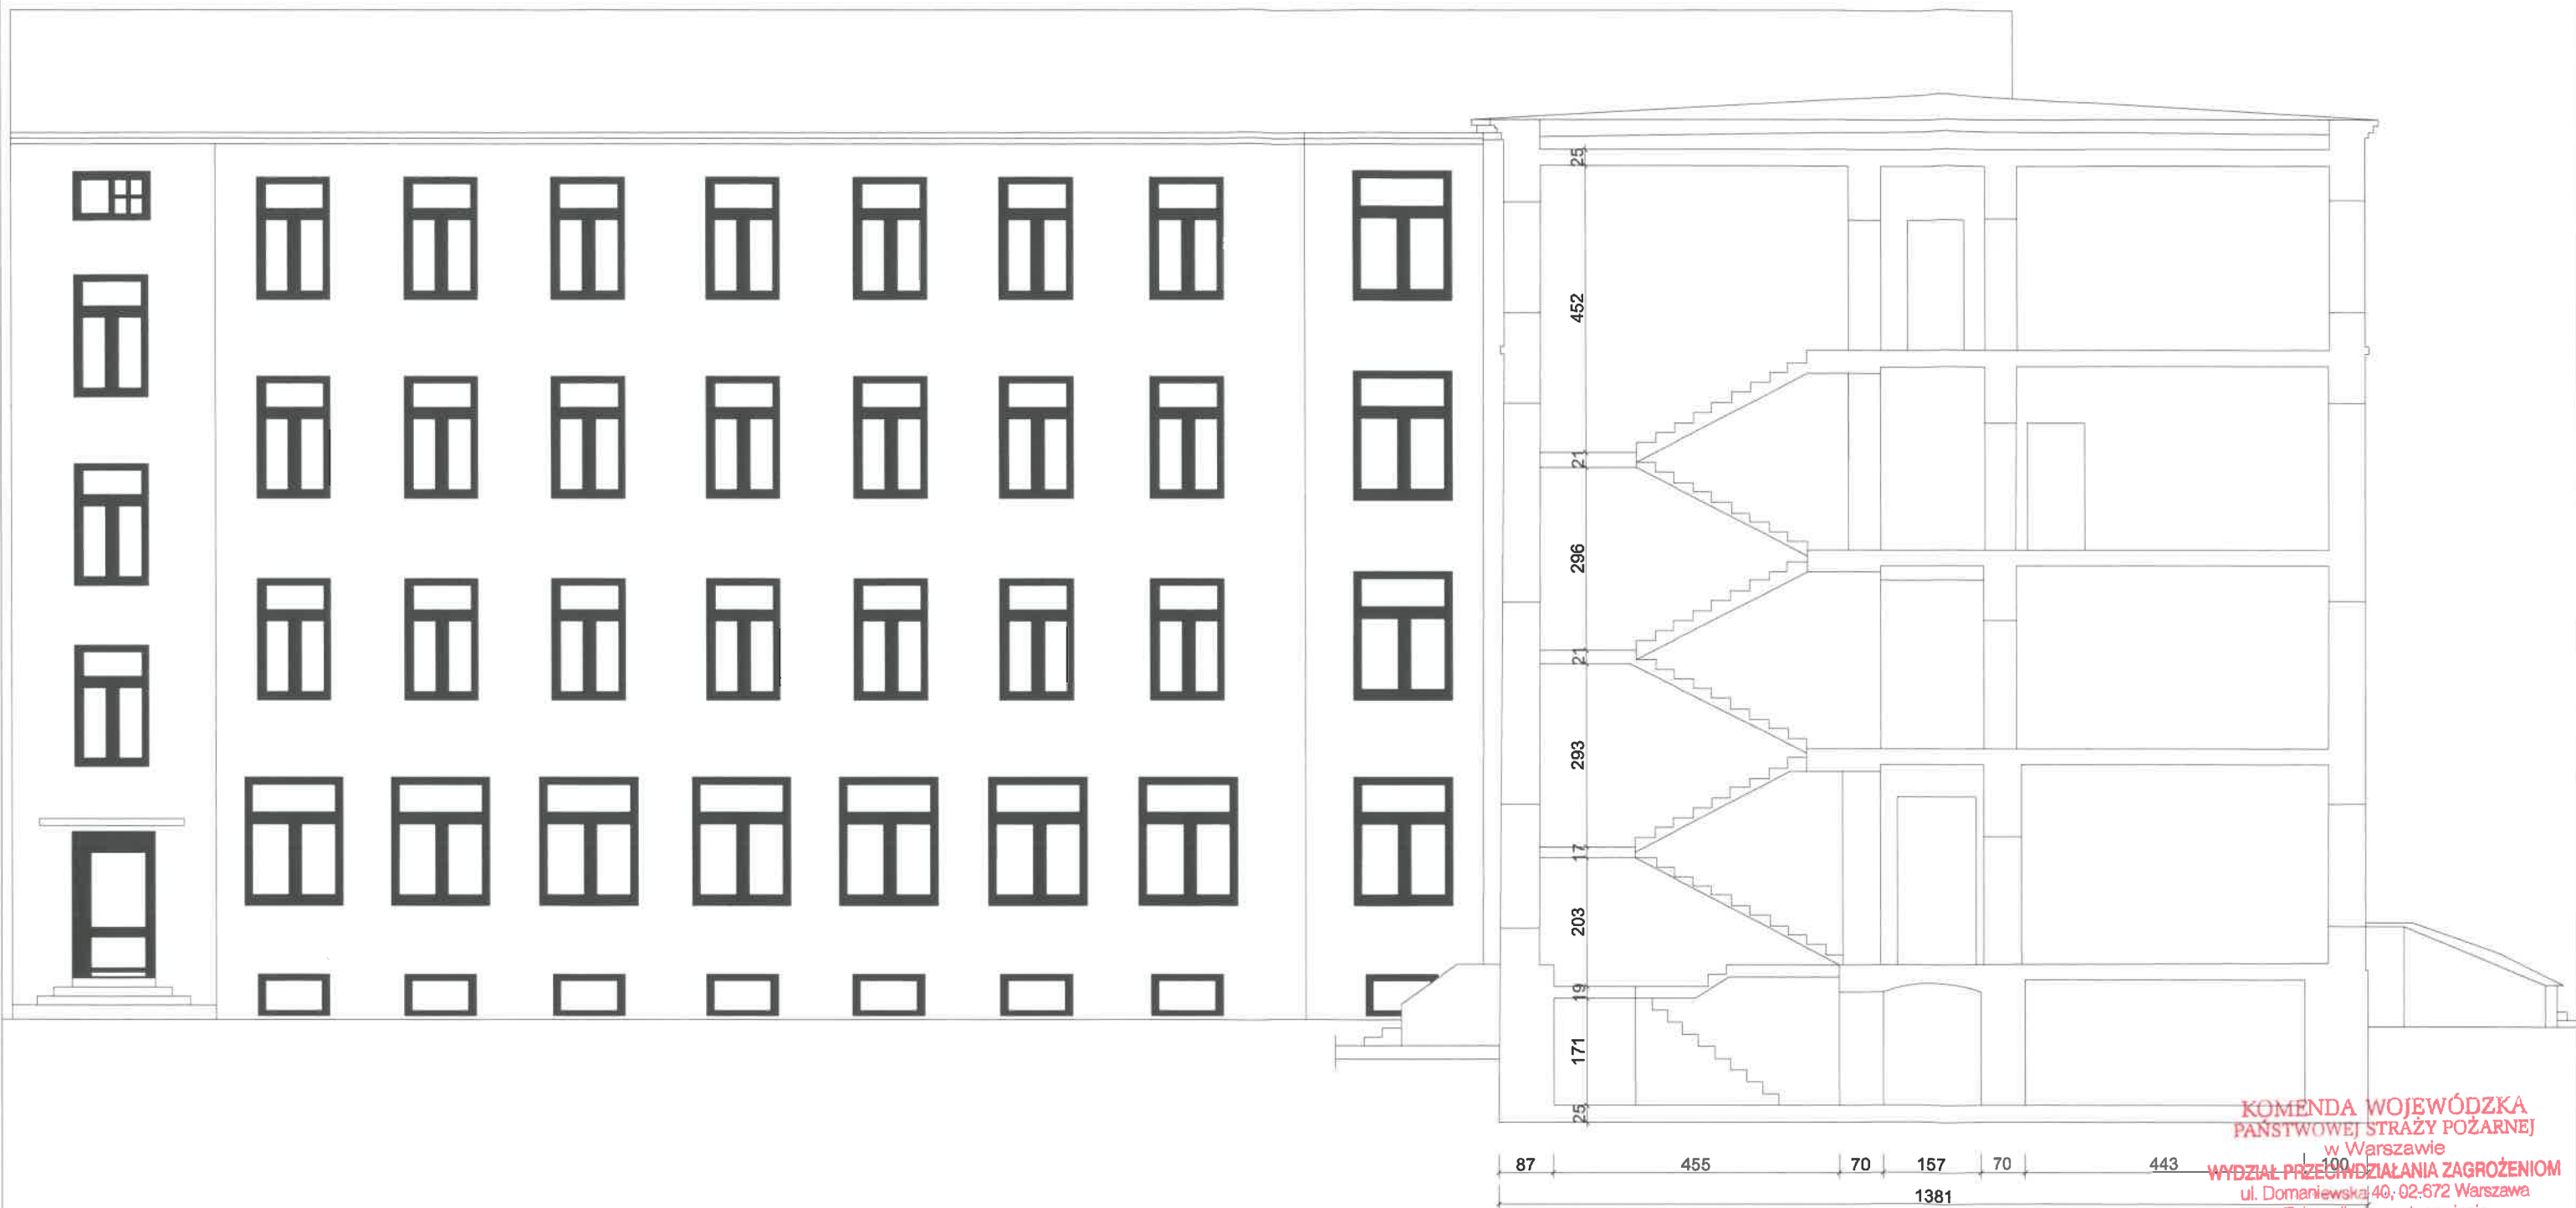

KOMENDA WOJEWÓDZKA
PAŃSTWOWEJ STRAŻY POŻARNEJ
w Warszawie
WYDZIAŁ PRZECIWDZIAŁANIA ZAGROZONIOM
ul. Domaniewska 40, 02-672 Warszawa
Załącznik do postanowienia
WPZ 52840.538.1 202.4.2
538.2 24.2

Obiekt:	Budynek Zespołu Szkół Techniczno-Zawodowych ul. Jana Pawła II 18, Radzymin		
Temat:	EKSPERTYZA STANU OCHRONY PRZECIWOŻAROWEJ w trybie § 2 ust. 3a Rozporządzenia Ministra Infrastruktury z dnia 12 kwietnia 2002 r. w sprawie warunków technicznych jakim powinny odpowiadać budynki i ich usytuowanie oraz w trybie § 13 ust. 4 rozporządzenia Ministra Spraw Wewnętrznych i Administracji z dnia 24 lipca 2009 r. w sprawie przeciwpożarowego zaopatrzenia w wodę oraz dróg pożarowych (Dz. U. Nr 124, poz. 1030)		
Opracowali:	inż. Mariusz Ocipka Rzecznik ds. spraw zabezpieczeń Przeciwpożarowych, nr upr. 638/2015	dr hab. inż. arch. Adam Baryła Rzecznik ds. spraw zabezpieczeń Przeciwpożarowych, nr upr. RZE/XD/64/14	
Nazwa rysunku:	Przekrój	Skala: 1:100	Nr rys: 7