





PRZYLESIE
GMINA OLSZANKA
TERENY ZORGANIZOWANEJ DZIAŁALNOŚCI INWESTYCYJNEJ
W REJONIE WĘZŁA PRZYLESIE

ZMIANA MIEJSCOWEGO PLANU
ZAGOSPODAROWANIA PRZESTRZENNEGO

Rysunek zmiany planu

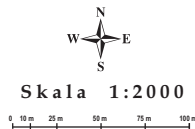

Z A Ł A C Z N I K N R 2
DO UCHWAŁY nr
RADY GMINY W OLSZANCE
z dnia

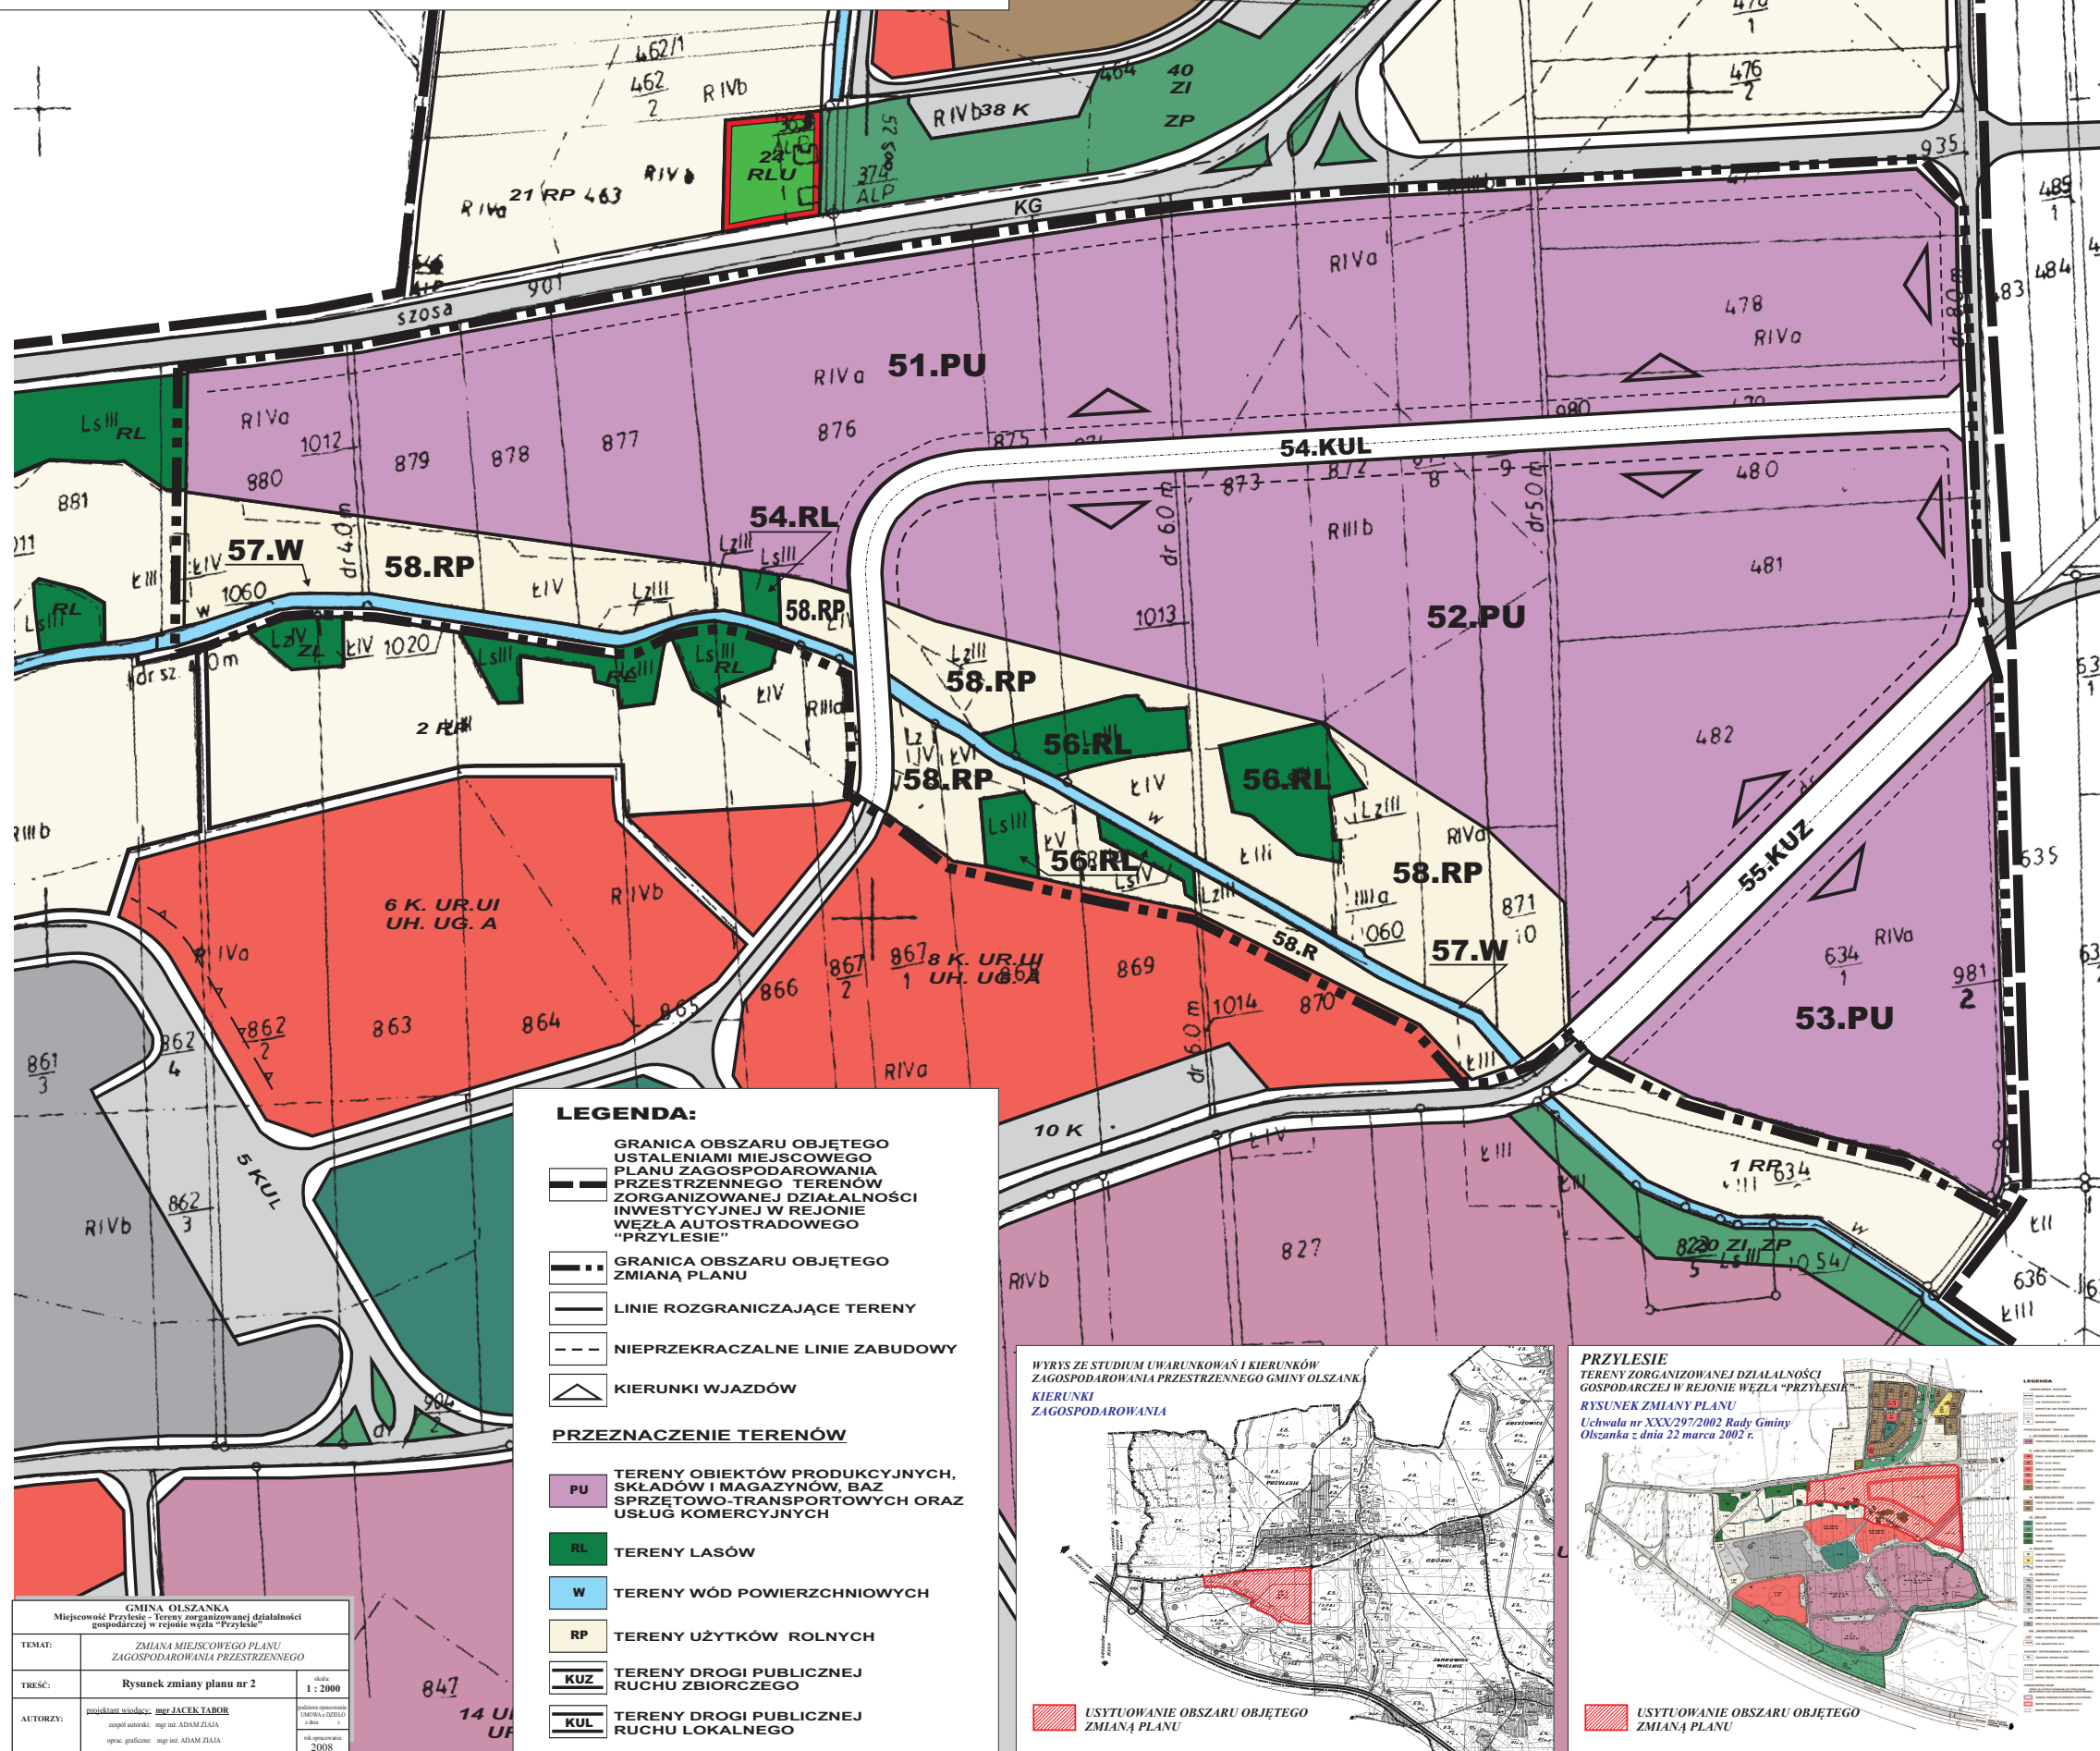

LEGENDA:

- GRANICA OBSZARU OBJĘTEGO USTALENIAMI MIEJSCOWEGO PLANU ZAGOSPODAROWANIA PRZESTRZENNEGO TERENÓW ZORGANIZOWANEJ DZIAŁALNOŚCI INWESTYCYJNEJ W REJONIE WĘZŁA AUTOSTRADOWEGO "PRZYLESIE"
- GRANICA OBSZARU OBJĘTEGO ZMIANĄ PLANU
- LINIE ROZGRANICZAJĄCE TERENY
- NIEPRZEKACZALNE LINIE ZABUDOWY
- KIERUNKI WJAZDÓW

PRZEZNACZENIE TERENÓW

- PU TERENY OBIEKTÓW PRODUKCYJNYCH, SKŁADÓW I MAGAZYNÓW, BAZ SPRZĘTOWO-TRANSPORTOWYCH ORAZ USŁUG KOMERCYJNYCH
- RL TERENY LASÓW
- W TERENY WÓD POWIERZCHNIOWYCH
- RP TERENY UŻYTKÓW ROLNYCH
- KUZ TERENY DROGI PUBLICZNEJ RUCHU ZBIORCZEGO
- KUL TERENY DROGI PUBLICZNEJ RUCHU LOKALNEGO

