


Miejscowy plan zagospodarowania przestrzennego dla części wsi Żelków-Kolonia, w gminie Siedlce

1:1 000

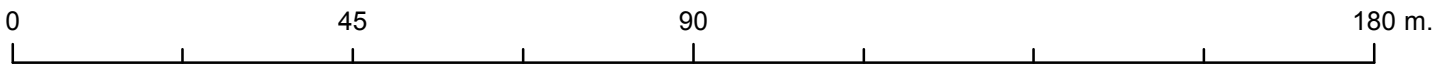

Ustalenia planu

granica obszaru objętego planem

Przeznaczenie terenu

MN.U - teren zabudowy mieszkaniowej jednorodzinnej lub usług

U - teren usług


linie rozgraniczające tereny o różnym przeznaczeniu lub różnych zasadach zagospodarowania

nieprzekraczalna linia zabudowy

linia wymiarowa wraz z podanym wymiarem w m

Załącznik nr 1
do Uchwały nr
Rady Gminy Siedlce
z dnia

Wektorowa mapa zasadnicza w układzie 2000 strefa 7
Licencja: G.6642.1669.2024_1426_P
z dnia 18 czerwca 2024 r.

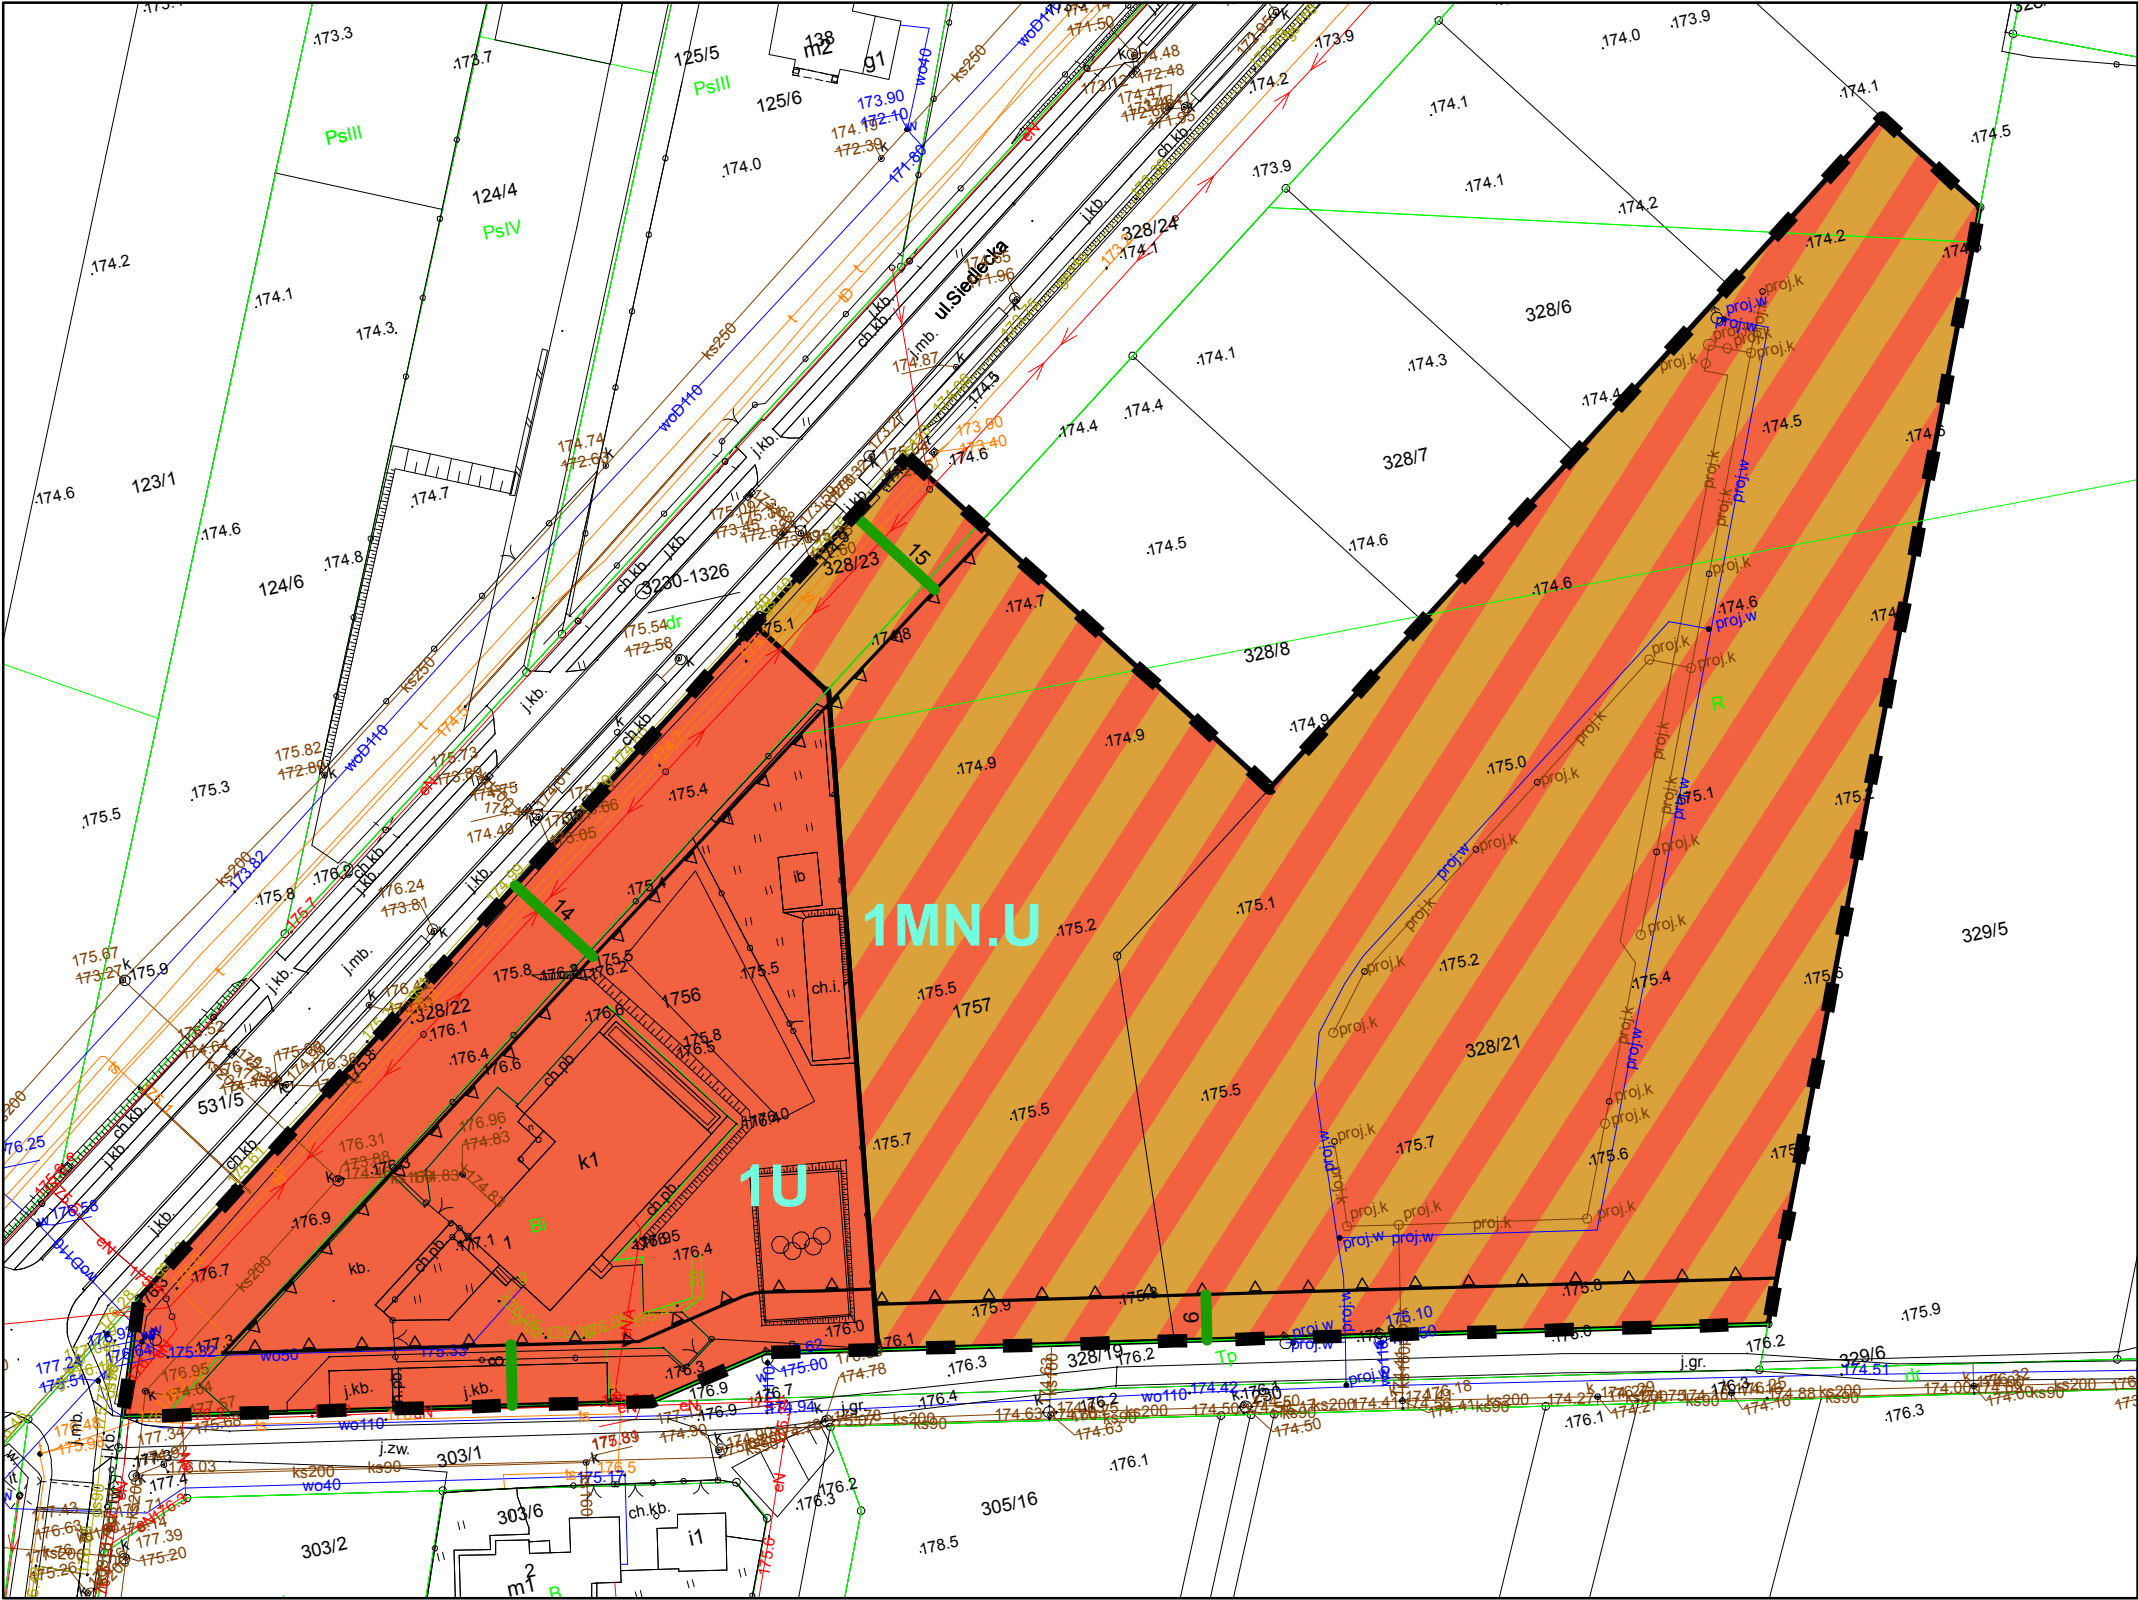

Wyrys ze studium uwarunkowań i kierunków zagospodarowania przestrzennego gminy Siedlce



KIERUNKI ZMIAN W PRZEZNACZENIU TERENU

STRUKTURA FUNKCJONALNO-PRZESTRZENNNA

- MU - Tereny rozwoju zabudowy mieszkaniowo-usługowej jednorodzinnej
- MM - Tereny rozwoju zabudowy zagrodowej wraz z mieszkaniowo-usługową jednorodzinną
- MW - Tereny rozwoju zabudowy mieszkaniowej wielorodzinnej
- MZ - Teren projektowanego mieszkalnictwa socjalnego