
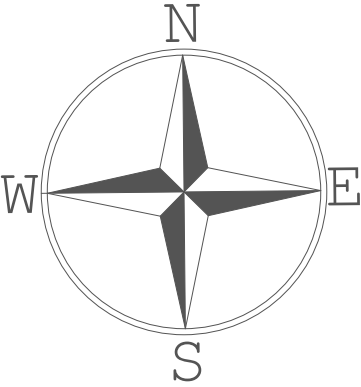


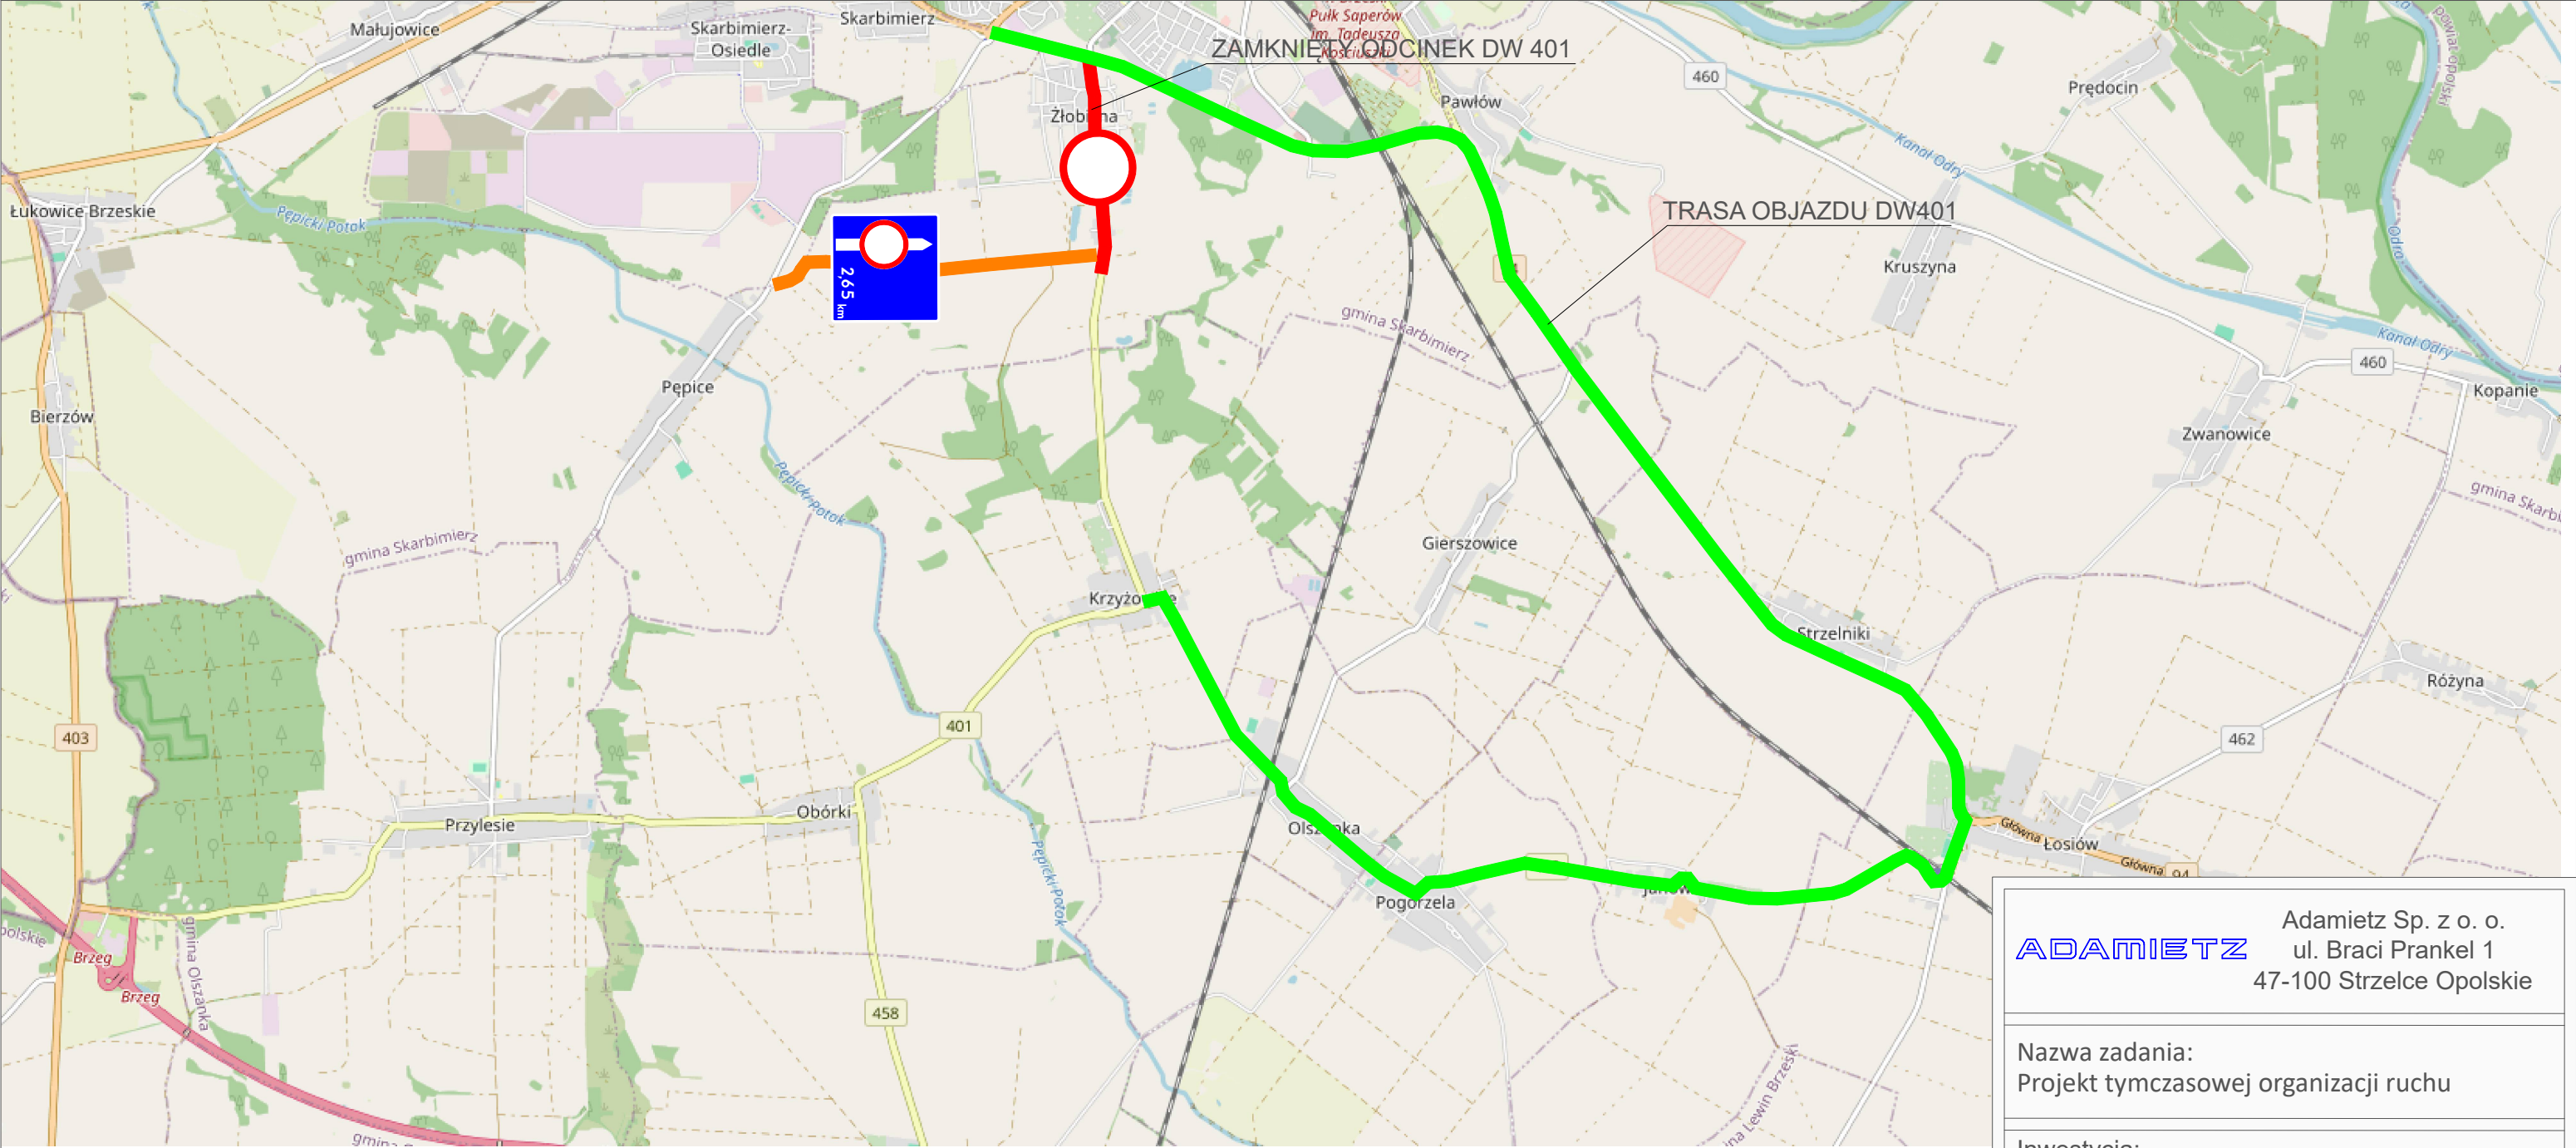

ADAMIETZ Adamietz Sp. z o. o. ul. Braci Prankel 1 47-100 Strzelce Opolskie	
Nazwa zadania: Projekt tymczasowej organizacji ruchu	
Inwestycja: ROZBUDOWA DROGI WOJEWODZKIEJ NR 401 W M. ŻŁOBIZNA	
Inwestor: ZARZĄD WOJEWÓDZTWA OPOLSKIEGO ZARZĄD DRÓG WOJEWÓDZKICH W OPOLU UL. OLESKA 127, 45-231 OPOLE	
Nazwa rysunku: objazd DW401	
Opracował: mgr inż. Waldemar Janik	skala rysunku: 1:25 000
Data: Lipiec 2025r.	nr rysunku: TOR-00