

**Uchwała Nr ~~1208~~/305/2022
Zarządu Powiatu Garwolińskiego
z dnia ~~30~~ listopada 2022 r.**

w sprawie ustanowienia i określenia odpłatności służebności przesyłu.

Na podstawie art. 13 ust 1 ustawy z dnia 21 sierpnia 1997 r. o gospodarce nieruchomościami (Dz. U. z 2021 r. poz. 1899 z późn. zm.) oraz § 4 ust. 2 uchwały Nr XXII/119/2016 Rady Powiatu Garwolińskiego z dnia 21 grudnia 2016 r. w sprawie określenia zasad gospodarowania nieruchomościami stanowiącymi własność Powiatu Garwolińskiego (Dz. Urz. Woj. Maz. poz.43) – Zarząd Powiatu Garwolińskiego, uchwala co następuje:

§1.

1. Wyraża się zgodę na ustanowienie służebności przesyłu na części nieruchomości gruntowej, oznaczonej w ewidencji gruntów i budynków jako działka gruntu nr 240 o pow. 2,8097 ha, stanowiącej własność Powiatu Garwolińskiego położonej w obrębie ewidencyjnym Miętne gm. Garwolin, dla której Sąd Rejonowy w Garwolinie prowadzi księgę wieczystą Nr KW na rzecz przedsiębiorstwa działającego pod firmą PGE Dystrybucja S.A.
2. Ustanowienie służebności przesyłu następuje odpłatnie i bezterminowo. Jednorazowe wynagrodzenie za ustanowienie służebności przesyłu określa się na kwotę brutto 787,20 zł (słownie: siedemset osiemdziesiąt siedem złotych dwadzieścia groszy), w tym 23% podatku VAT w kwocie 147,20 zł (słownie: sto czterdzieści siedem złotych i dwadzieścia groszy).
3. Przebieg służebności przesyłu przedstawiony został na załączniku mapowym Nr 8, stanowiącym załącznik do niniejszej uchwały.

§2.

Wykonanie uchwały powierza się Przewodniczącemu Zarządu Powiatu Garwolińskiego.

§3.

Traci moc uchwała Nr 1173/270/2022 Zarządu Powiatu Garwolińskiego z dnia 24 października 2022 r. w sprawie ustanowienia i określenia odpłatności służebności przesyłu.

§4.

Uchwała wchodzi w życie z dniem podjęcia.


Mirosław Walicki

Marek Ziędalski

Krzysztof Ośka

Marta Serzysko

Jan Tywanek

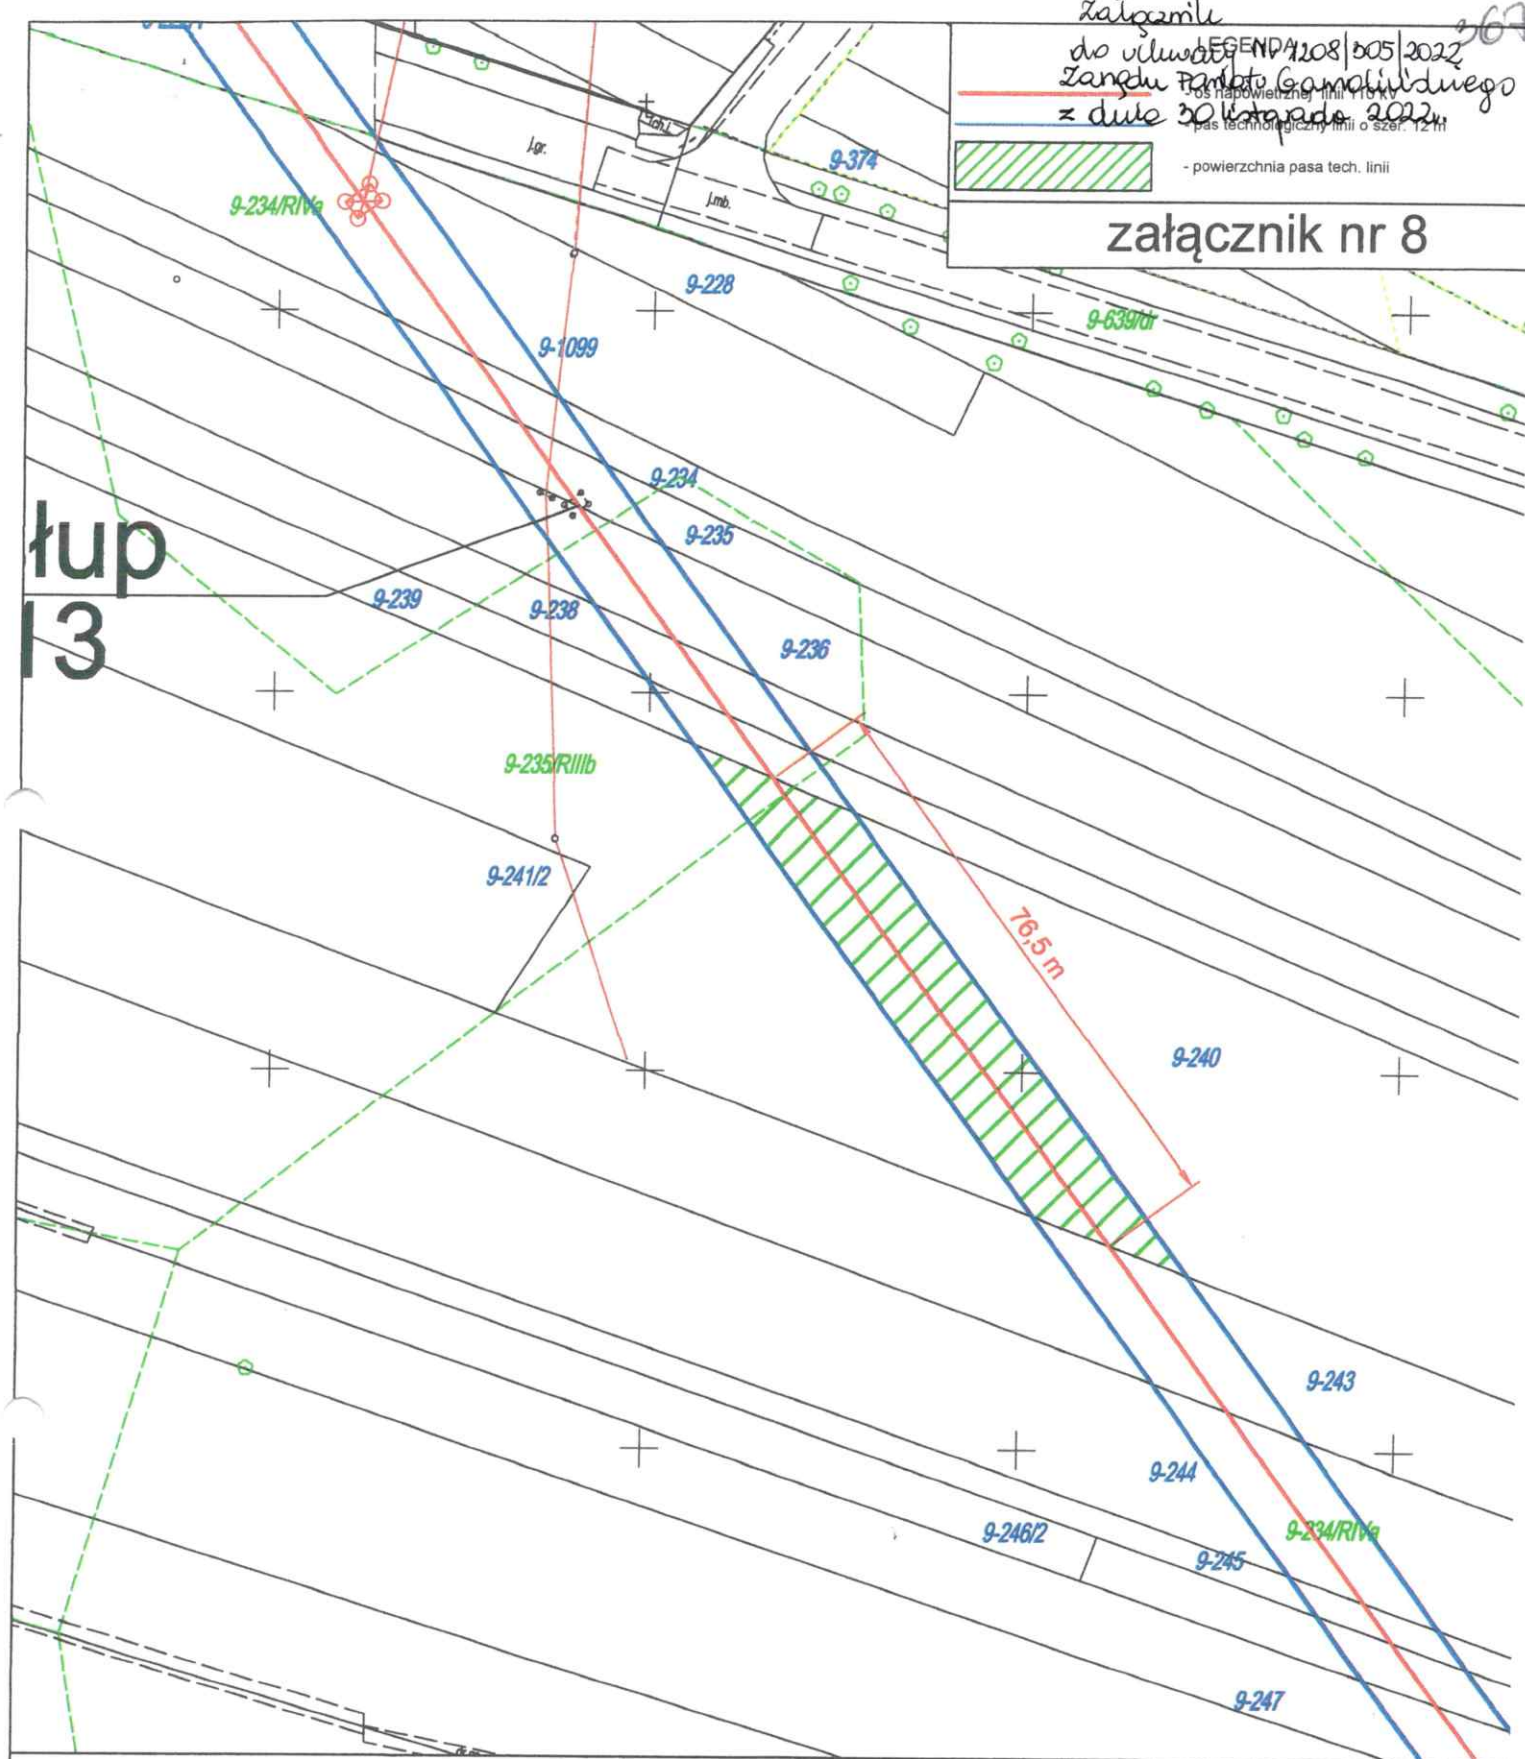

Modernizacja linii elektroenergetycznej 110 kV relacji Garwolin- Pilawa

woj. Mazowieckie	Nr działki 240	Skala 1:1000	Podpis właściciela
powiat Garwoliński			
gmina Garwolin	Pow. pasa tech. 0,0918 ha Długość osi linii 76,5 m		STAROSTA  Mirosław Walicki
obręb Miętne			