


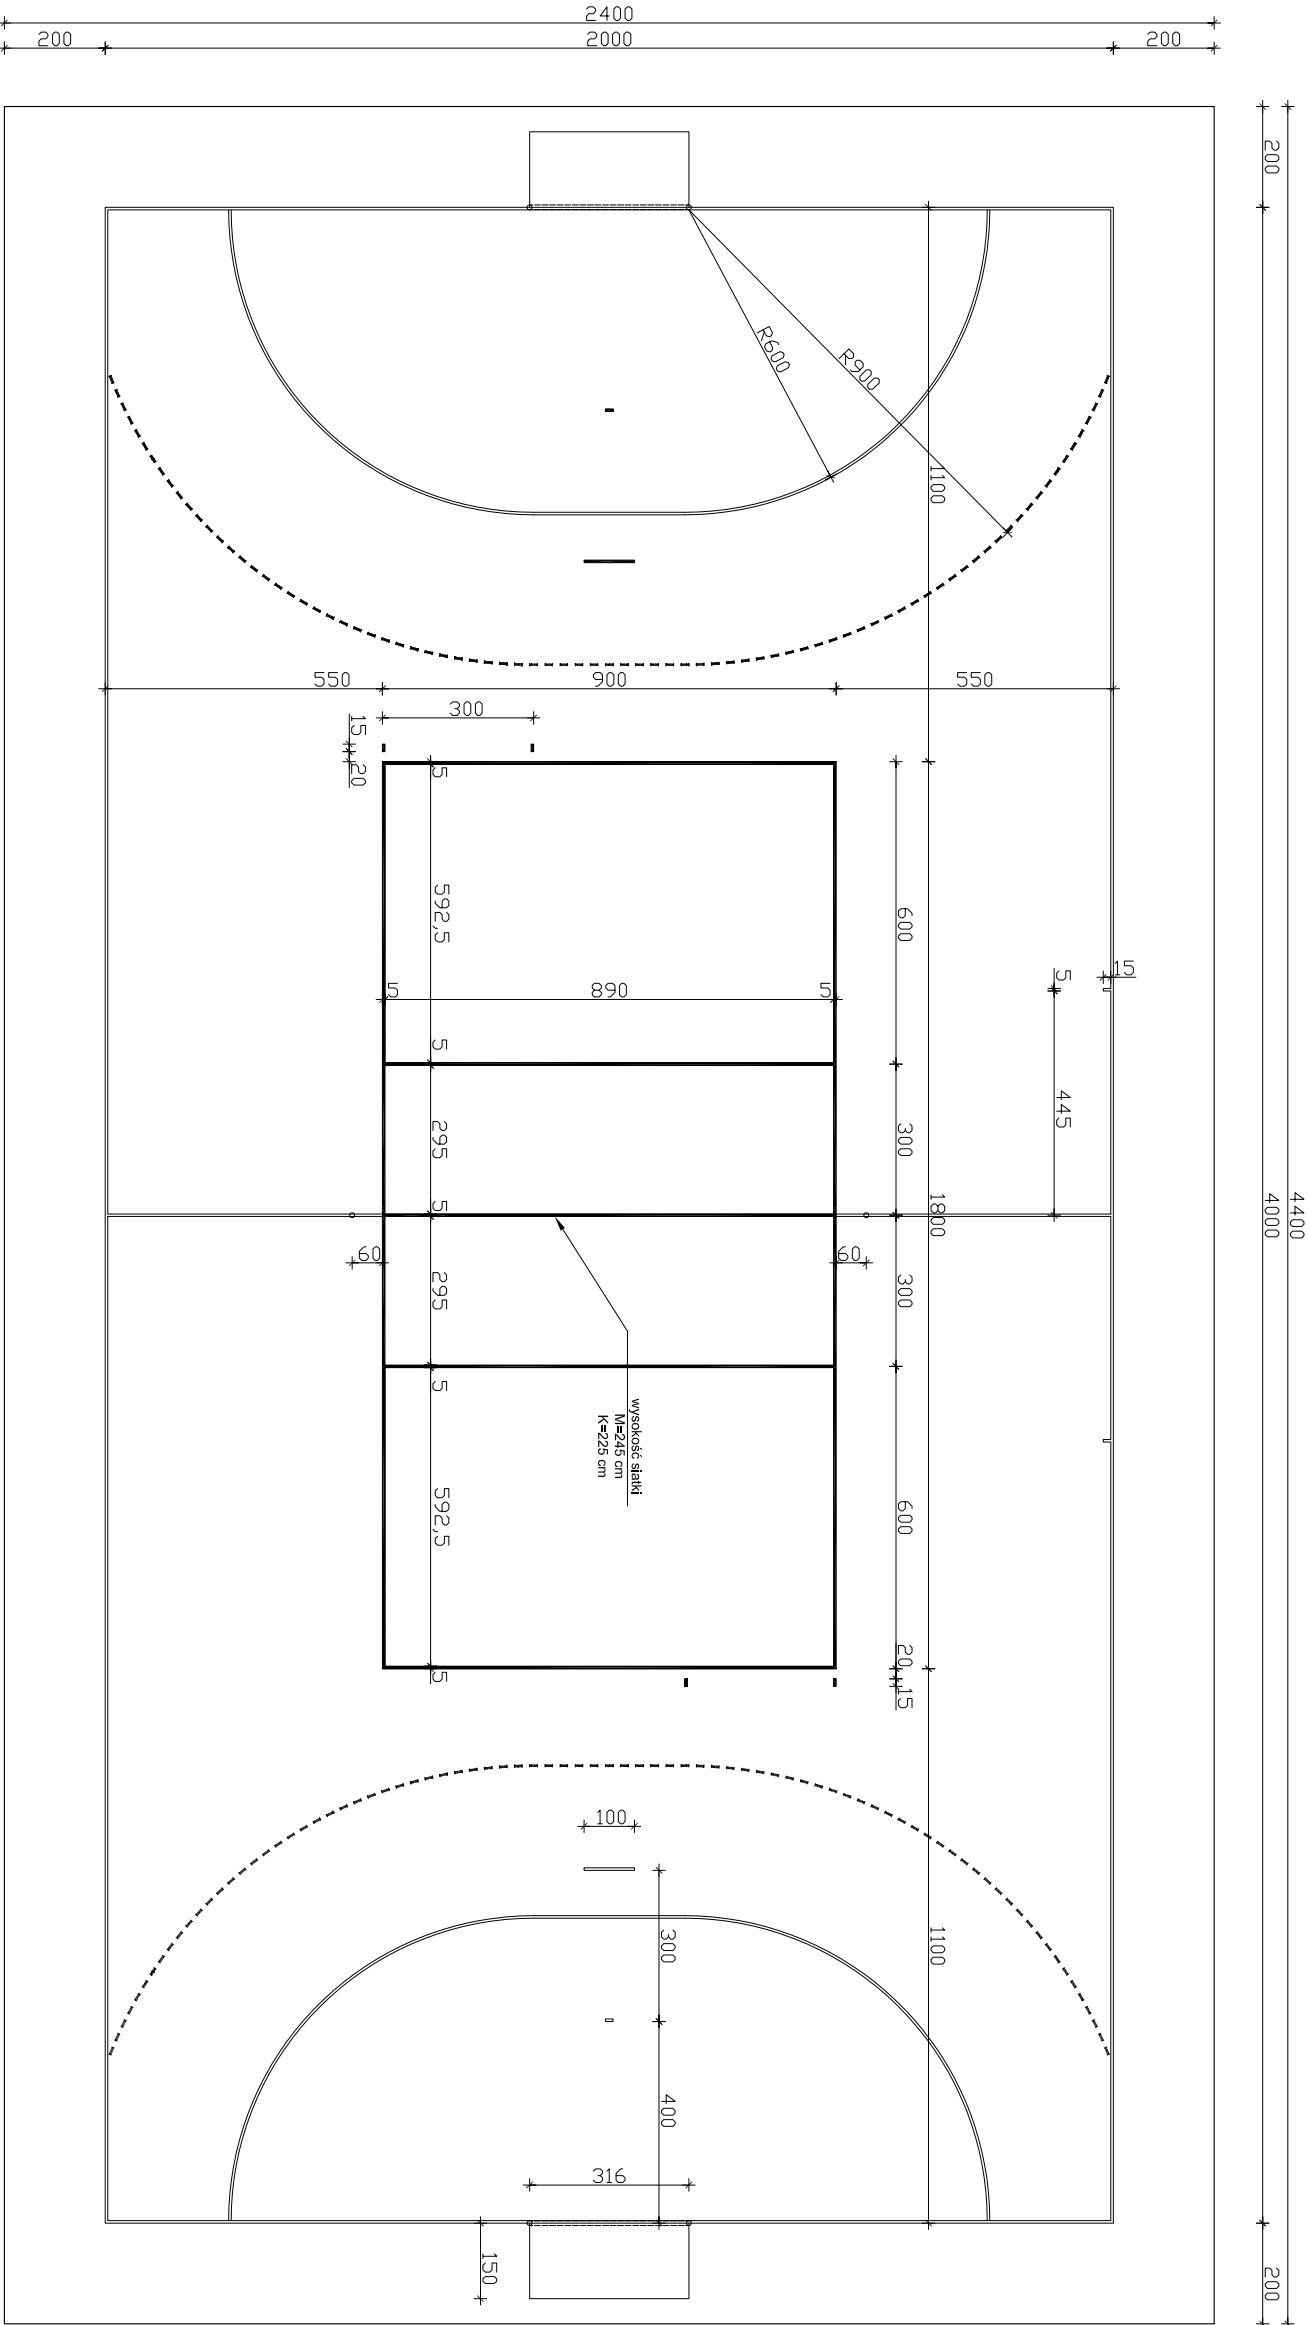

**RZUT BOISKA WIELOFUNKCYJNEGO DO
PIŁKI RĘCZNEJ LUB SZÓSTEK PIŁKARSKICH
ORAZ PIŁKI SIATKOWEJ 1:150**

Tema: Wykonanie boisk i montaż urządzeń sportowych dla Zespołu Szkół w Makowie Maz.	
Stadium : Proj. budów, zamierzy	Branża : Budowlana
Nazwa i adres obiektu: Boisko sportowe Zespół Szkół im. Żołnierzy AK, Maków Maz. ul. Mickiewicza 39	
Investor: Starostwo Powiatowe Maków Mazowiecki, ul. Rynek 1	rys.nr 2
Przedmiot rysunku: Detal rzutu boisk	
Współ. proj.: mgr inż. Katarzyna Skiba-Rudowska	skala 1:150
Projektant: mgr inż. Elżbieta Seweryńska upr. bud. C6-30/90	