


RH Rozdz.n/t. w pom.hydroforowni

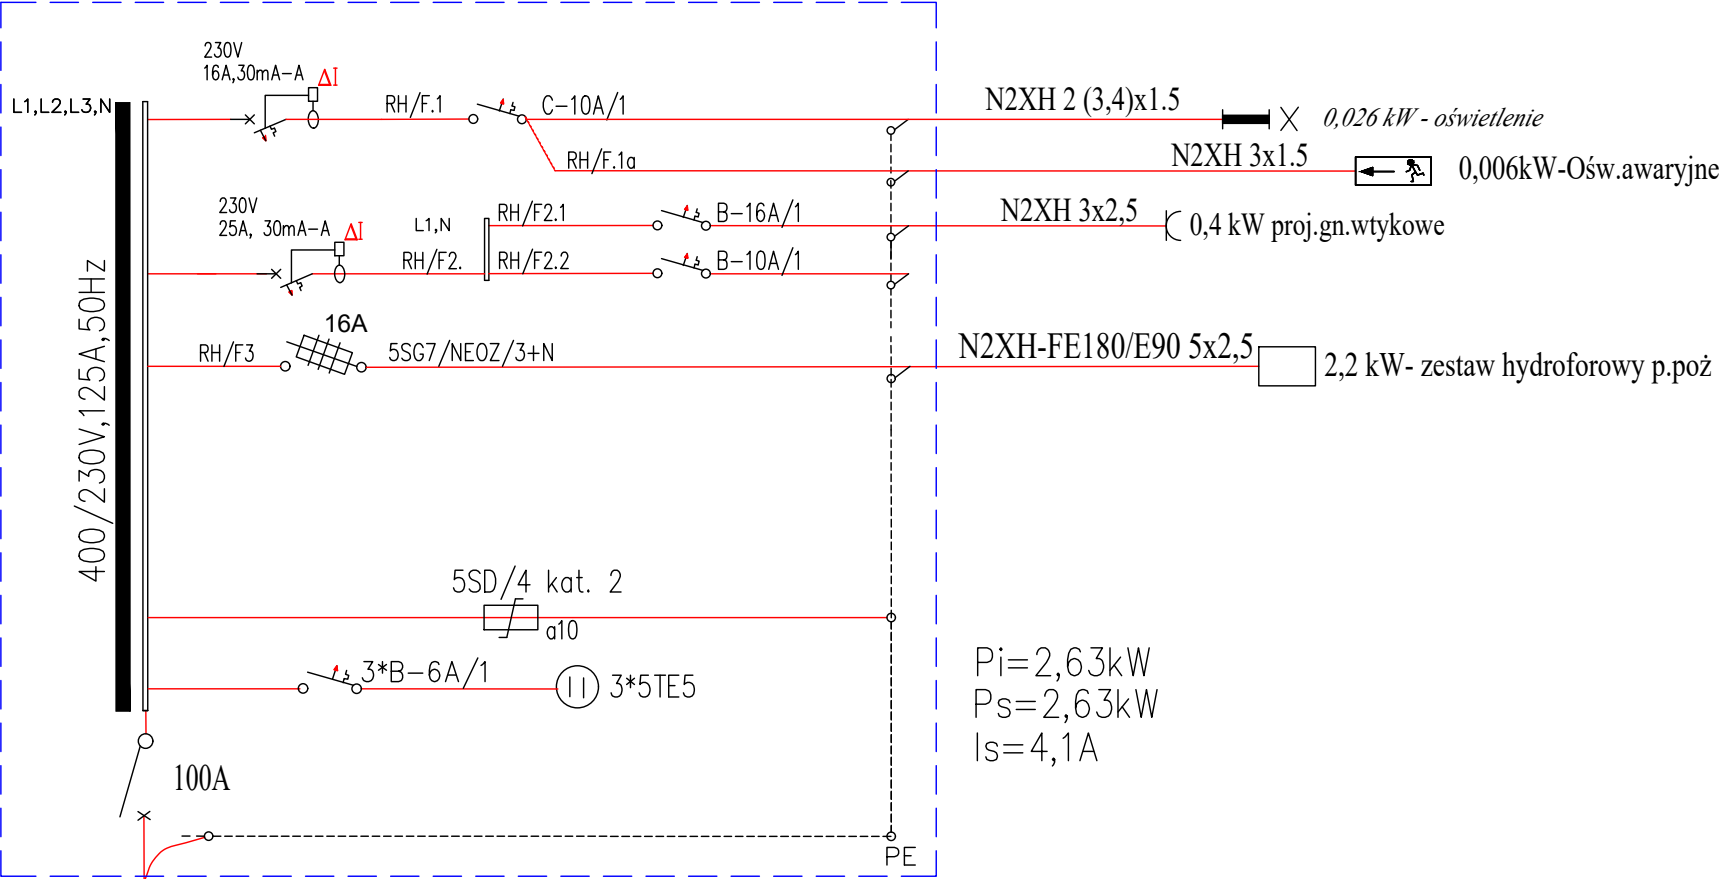


Pi=2,63kW
Ps=2,63kW
Is=4,1A

Rozłącznik bezpiecznikowy zabudować w wolnym polu nad przekładnikami prądowymi

istn.3 szafki z układem pomiarowym na ścianie zewn. budynku

proj.(N)HXH FE180/E90 0,6/1kV 5x6

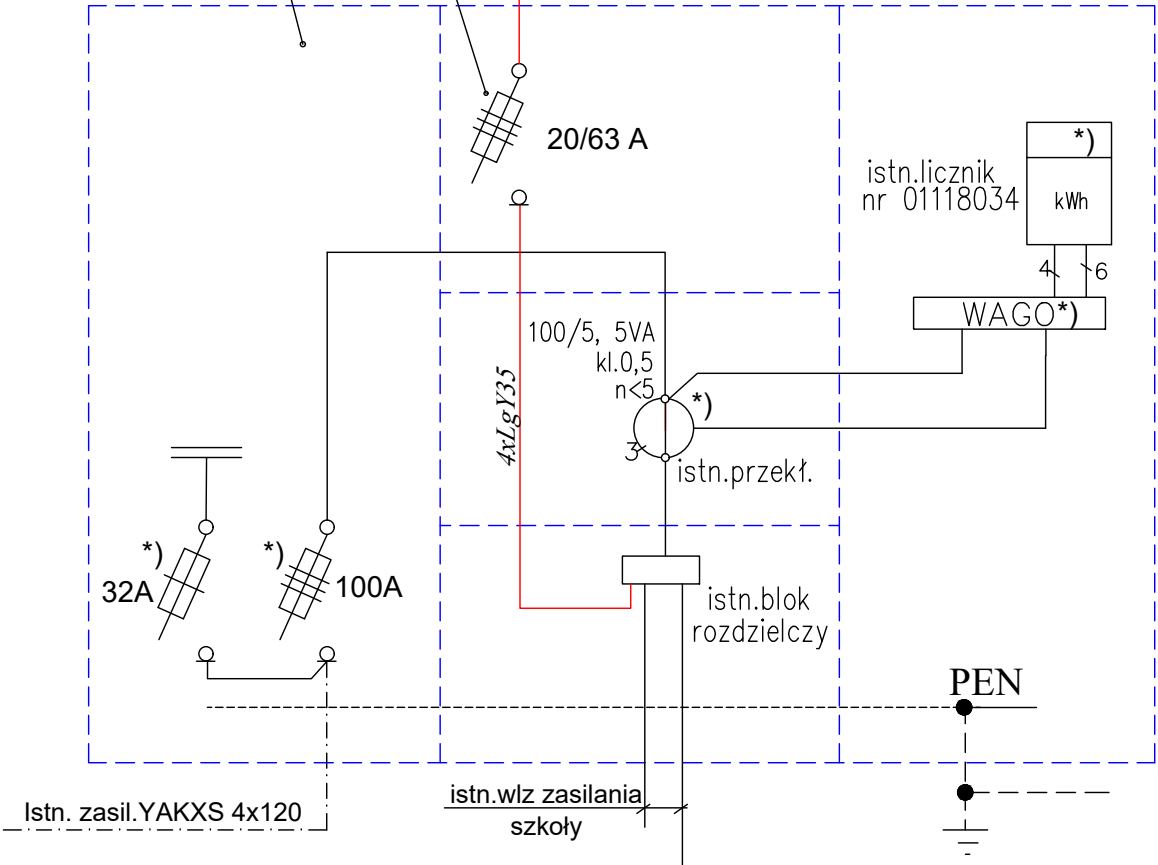

Dla sieci zasilającej układ TN-S
Ochrona uzupełniająca od porażień prądem :
WYŁĄCZNIK RÓŻNICOWO-PRĄDOWY

* Elementy oblombowane

AKI•projekt		PRACOWNIA PROJEKTOWA	
ul. Prószkowska 9/28 45-710 Opole		kom. 502 529 808 e-mail: biuro@aki-projekt.pl	
Instalacja hydrantowa w budynku Publicznego Zespołu Szkolno-Przedszkolnego w Olszance		Olszanka 94 dz. nr 178/2, 177/3 obręb Pogorzela	
Schemat ideowy zasilania hydroforowni			
Projekt wykonawczy		Instalacje elektryczne	
mgr inż. Krzysztof Giesa		195/91/Op.	
mgr inż. Ewald Mrugała		201/91/Op.	
		IE 5	