
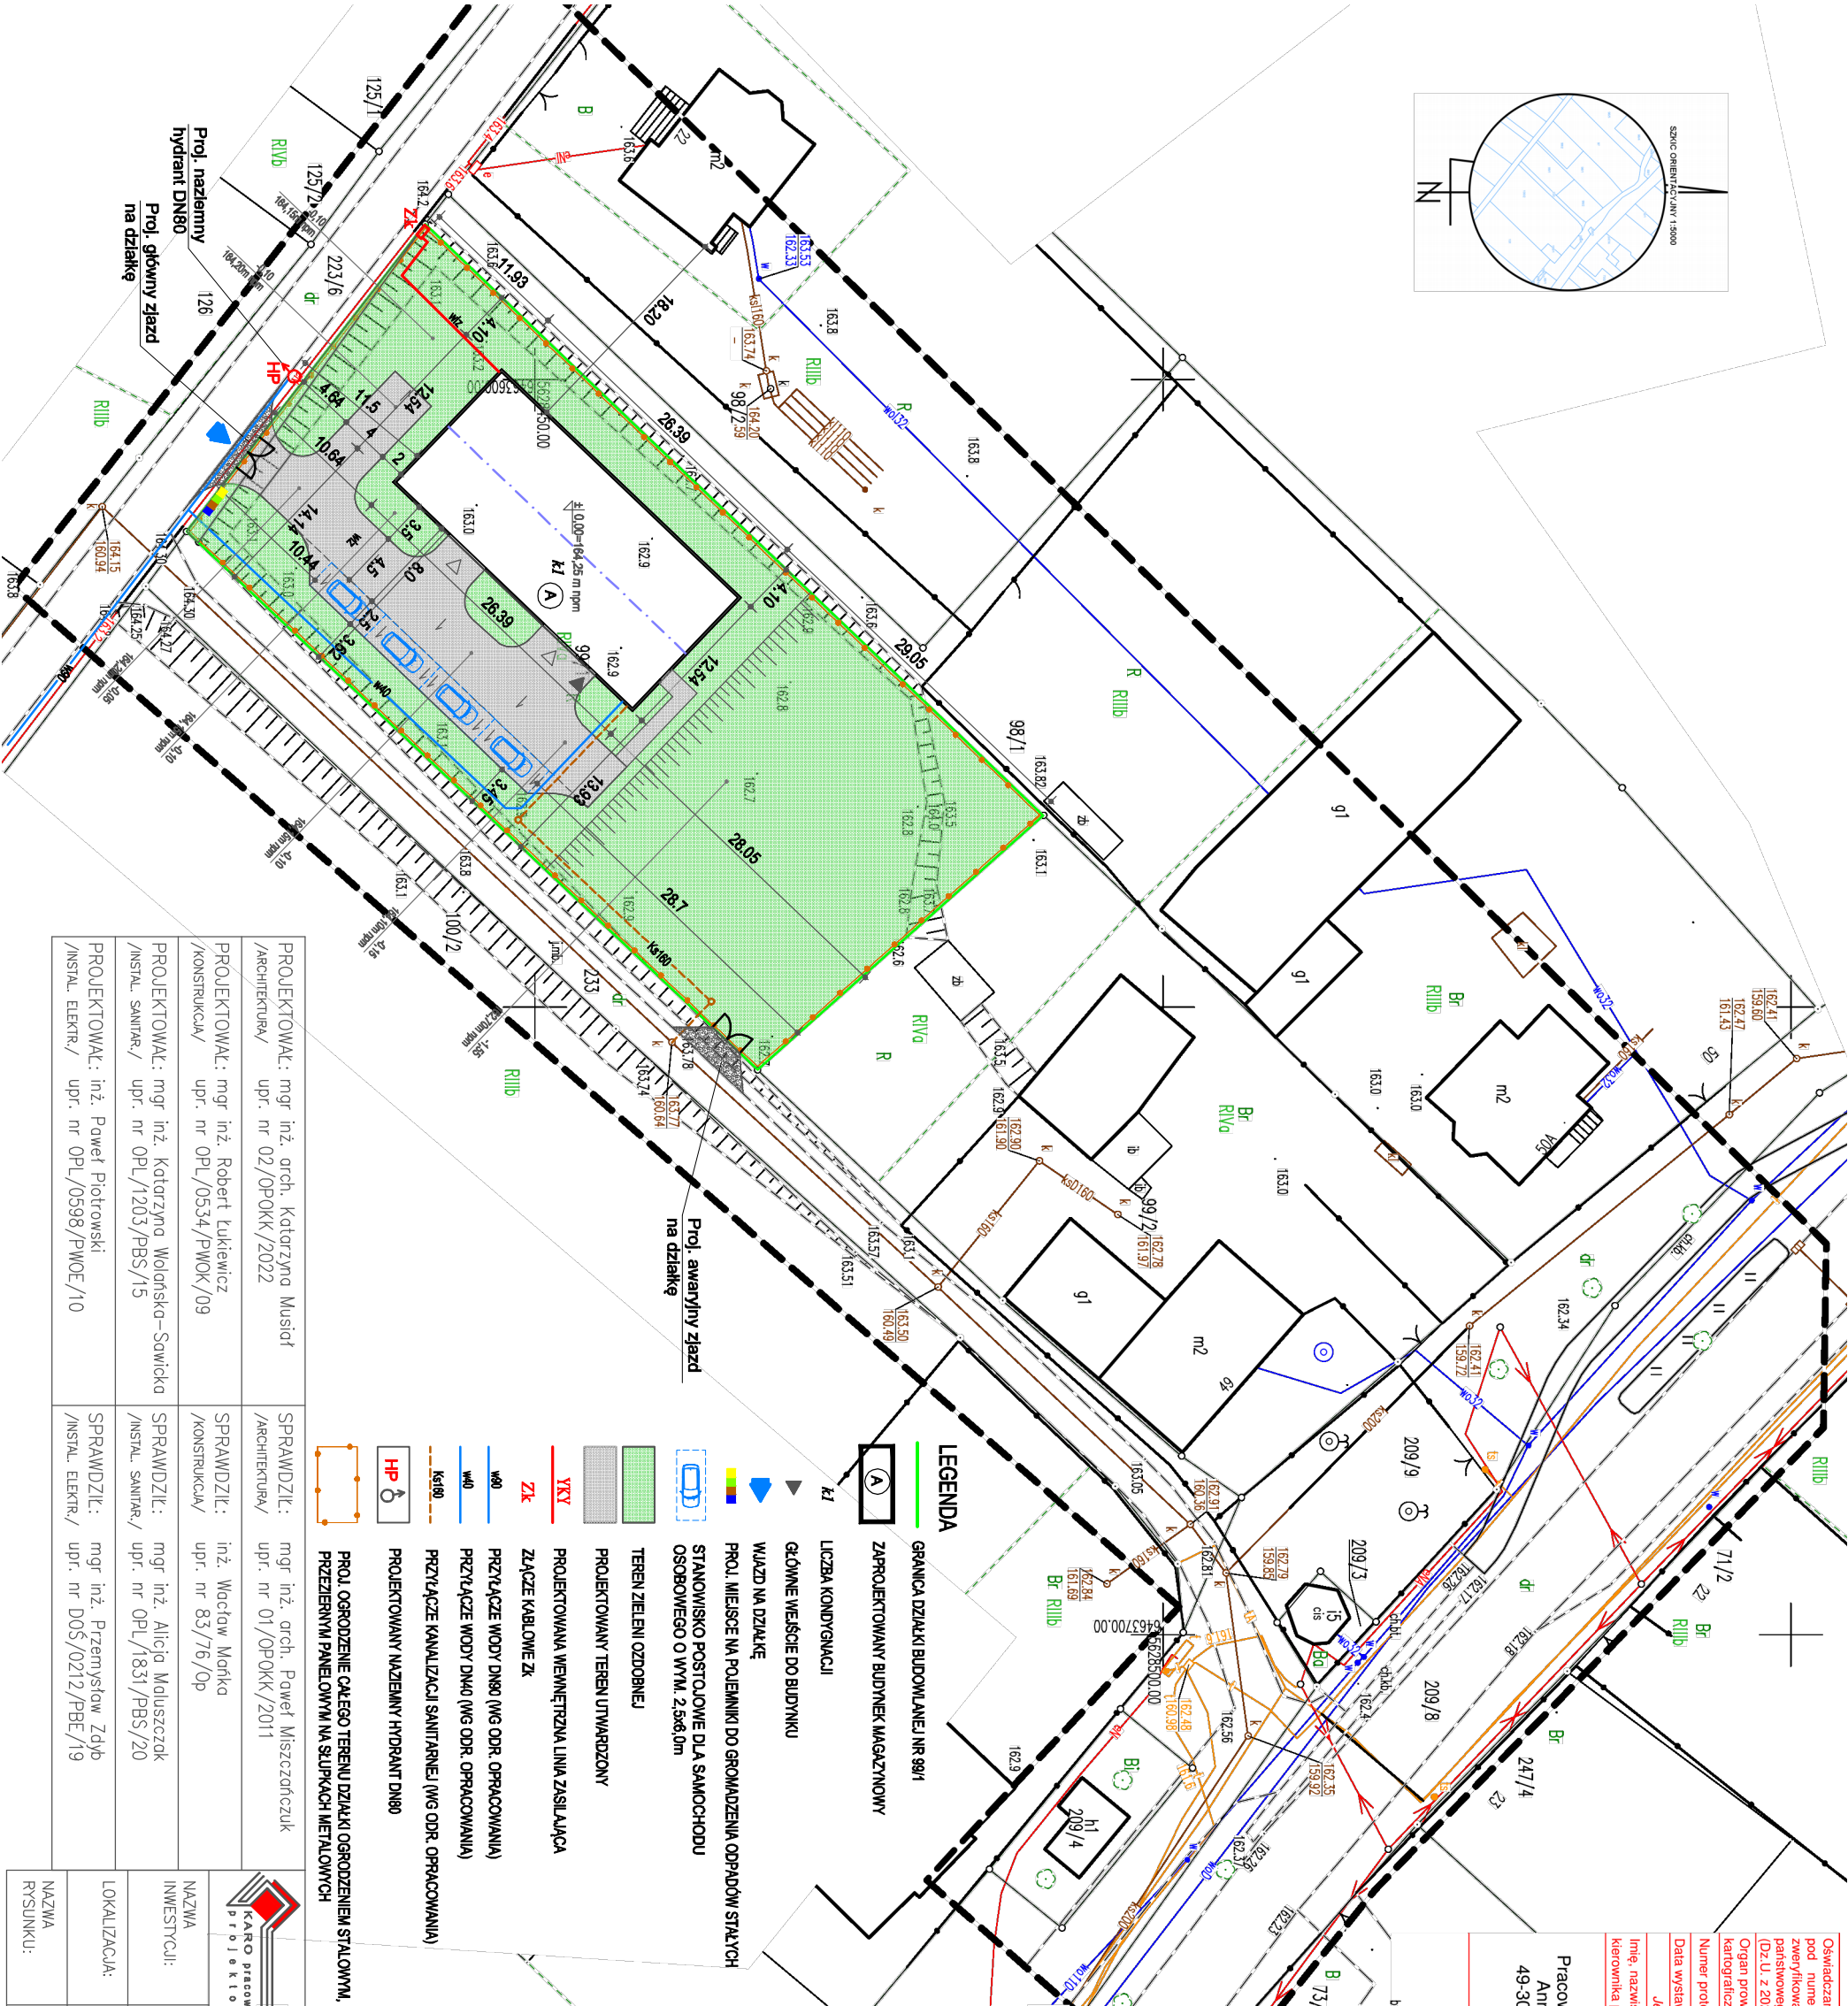


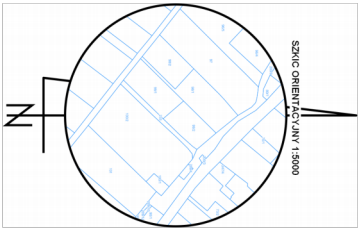

- LEGENDA**
- GRANICA DZIAŁKI BUDOWLANEJ NR 99/1
 - ZAPROJEKTOWANY BUDYNEK MAGAZYNOWY
 - LICZBA KONDYGNACJI
 - GŁÓWNE WEJŚCIE DO BUDYNKU
 - WIAZAD NA DZIAŁKĘ
 - PROJ. MIEJSCE NA POLEWNIKI DO GROMADZENIA ODPADÓW STRĄCHY
 - STANOWISKO POSTOJOWE DLA SAMOCHODU OSOBOWEGO O WYM. 2,5x6,0m
 - TEREN ZIELENI OZDOBNEJ
 - PROJEKTOWANY TEREN UTWARDZONY
 - PROJEKTOWANA WEWNĘTRZNA LINIA ZASILAJĄCA
 - ZŁĄCZE KABLOWE ZK
 - PRZYŁĄCZE WODY DN80 (WG ODR. OPRACOWANIA)
 - PRZYŁĄCZE WODY DN40 (WG ODR. OPRACOWANIA)
 - PRZYŁĄCZE KANALIZACJI SANITARNEJ (WG ODR. OPRACOWANIA)
 - PROJEKTOWANY NADZIEMNY HYDRANT DN80

Oświadczam, że niniejszy dokument został opracowany w wyniku prac geodezyjnych zarejestrowanych pod numerem G.6640.1.1831.2023, których rezultaty zawiera operat techniczny pozostawiam państwowemu zasobu geodezyjnego i wpisany do ewidencji materiałów kartograficznych (Dz.U. z 2021 poz. 1990 i).	
Organ prowadzący państwowy zasób geodezyjny i kartograficzny	Starosta Brzeski
Numer protokołu weryfikacji	NR 1
Data wystawienia pozytywnego protokołu weryfikacji	01.10.2025
Jestem świadomy odpowiedzialności karnej za złożenie fałszywego oświadczenia	
Imię, nazwisko, numer uprawnień zawodowych	mgr inż. Adam Bednarz nr upr. 19515
Nazwa i adres prac geodezyjnych	

Pracownia Geodezyjno-Projektowa
Anna Kowalczyk-Bednarz
49-300 Brzeg, ul. Piastowska 2
tel: 604 485 172
wykonawca prac geodezyjnych

mgr inż. Adam Bednarz
geodeta uprawniony
nr upr. 19515

MAPA DO CELÓW PROJEKTOWYCH

Oznaczenia kancelaryjne zgłoszonej pracy	G.6640.1.1831.2025
Nazwa miejscowości	Krzyżowice
Jednostka ewidencyjna	160106_2
Nazwa	Olszanka
Obręb ewidencyjny	0947
Nazwa	Krzyżowice
Działka	99/1, 99/2 i inne.
Sekcja mapy zasadniczej	6.141.16.08.1.4; 6.141.16.08.3.1; 6.141.16.08.3.2.
Skala mapy	1:500
Nazwa układu współrzędnych	2000/6 (18°)
Układu wysokości	EVRF2007
Oznaczenie obszaru granic, który był przedmiotem aktualizacji	---
Informacje o służebności gruntowych mających wpływ na zagospodarowanie terenu zlokalizowanych w granicach projektowanej inwestycji	Nie badano K/W pod względem służebności gruntowej
Data opracowania mapy	01.10.2025
Pracownia Geodezyjno-Projektowa Anna Kowalczyk-Bednarz 49-300 Brzeg, ul. Piastowska 2 tel: 604 485 172	mgr inż. Adam Bednarz geodeta uprawniony nr upr. 19515

Nazwa i adres wykonawcy
uprawnienia geodety podpis

Wykazane na niniejszej mapie granice nieruchomości określono z wymaganą dokładnością. Nie wyklucza się istnienia w terenie innych nie wykazanych na niniejszej mapie urządzeń podziemnych, które nie były zlokalizowane do inwentaryzacji lub o których brak jest informacji w źródłach branżowych. W odniesieniu do aktualizacji mapy brak MPZP.

PROJEKTOWAŁ: mgr inż. arch. Katarzyna Musiał /ARCHITEKTURA/ upr. nr 02/OPKK/2022	SPRAWDZIŁ: mgr inż. arch. Poweł Miszczańczyk /ARCHITEKTURA/ upr. nr 01/OPKK/2011	KARO Pracownia Projektowa ul. Wyszyńskiego 30/5 49-300 BRZEG	
PROJEKTOWAŁ: mgr inż. Robert Łukiewicz /KONSTRUKCJA/ upr. nr 0PL/0534/PWOK/09	SPRAWDZIŁ: inż. Wacław Mańko /KONSTRUKCJA/ upr. nr 83/76/Op	GMINA OLSZANKA Olszanka 16 49-332 Olszanka	
PROJEKTOWAŁ: mgr inż. Katarzyna Wołoska-Sowicka /INSTAL. SANITAR./ upr. nr 0PL/1203/PBS/15	SPRAWDZIŁ: mgr inż. Alicja Maluszczyk /INSTAL. SANITAR./ upr. nr 0PL/1831/PBS/20	BUDOWA BUDYNKU MAGAZYNOWEGO NA POTRZEBY OCHRONY LUDNOŚCI I OBRONY CYWILNEJ	
PROJEKTOWAŁ: inż. Poweł Piotrowski /INSTAL. ELEKTR./ upr. nr 0PL/0598/PWOE/10	SPRAWDZIŁ: mgr inż. Przemysław Zdób /INSTAL. ELEKTR./ upr. nr D05/0212/PBE/19	LOKALIZACJA: OLSZANKA dz. nr 99/1	BRANŻA: architektura, konstr., sanit., elektr. DATA: 14.11.2025r. SKALA: 1:500 NUMER RYSUNKU 1/Z
PROJEKTOWAŁ: mgr inż. arch. Katarzyna Musiał /ARCHITEKTURA/ upr. nr 02/OPKK/2022		INWESTOR: KARO Pracownia Projektowa ul. Wyszyńskiego 30/5 49-300 BRZEG	