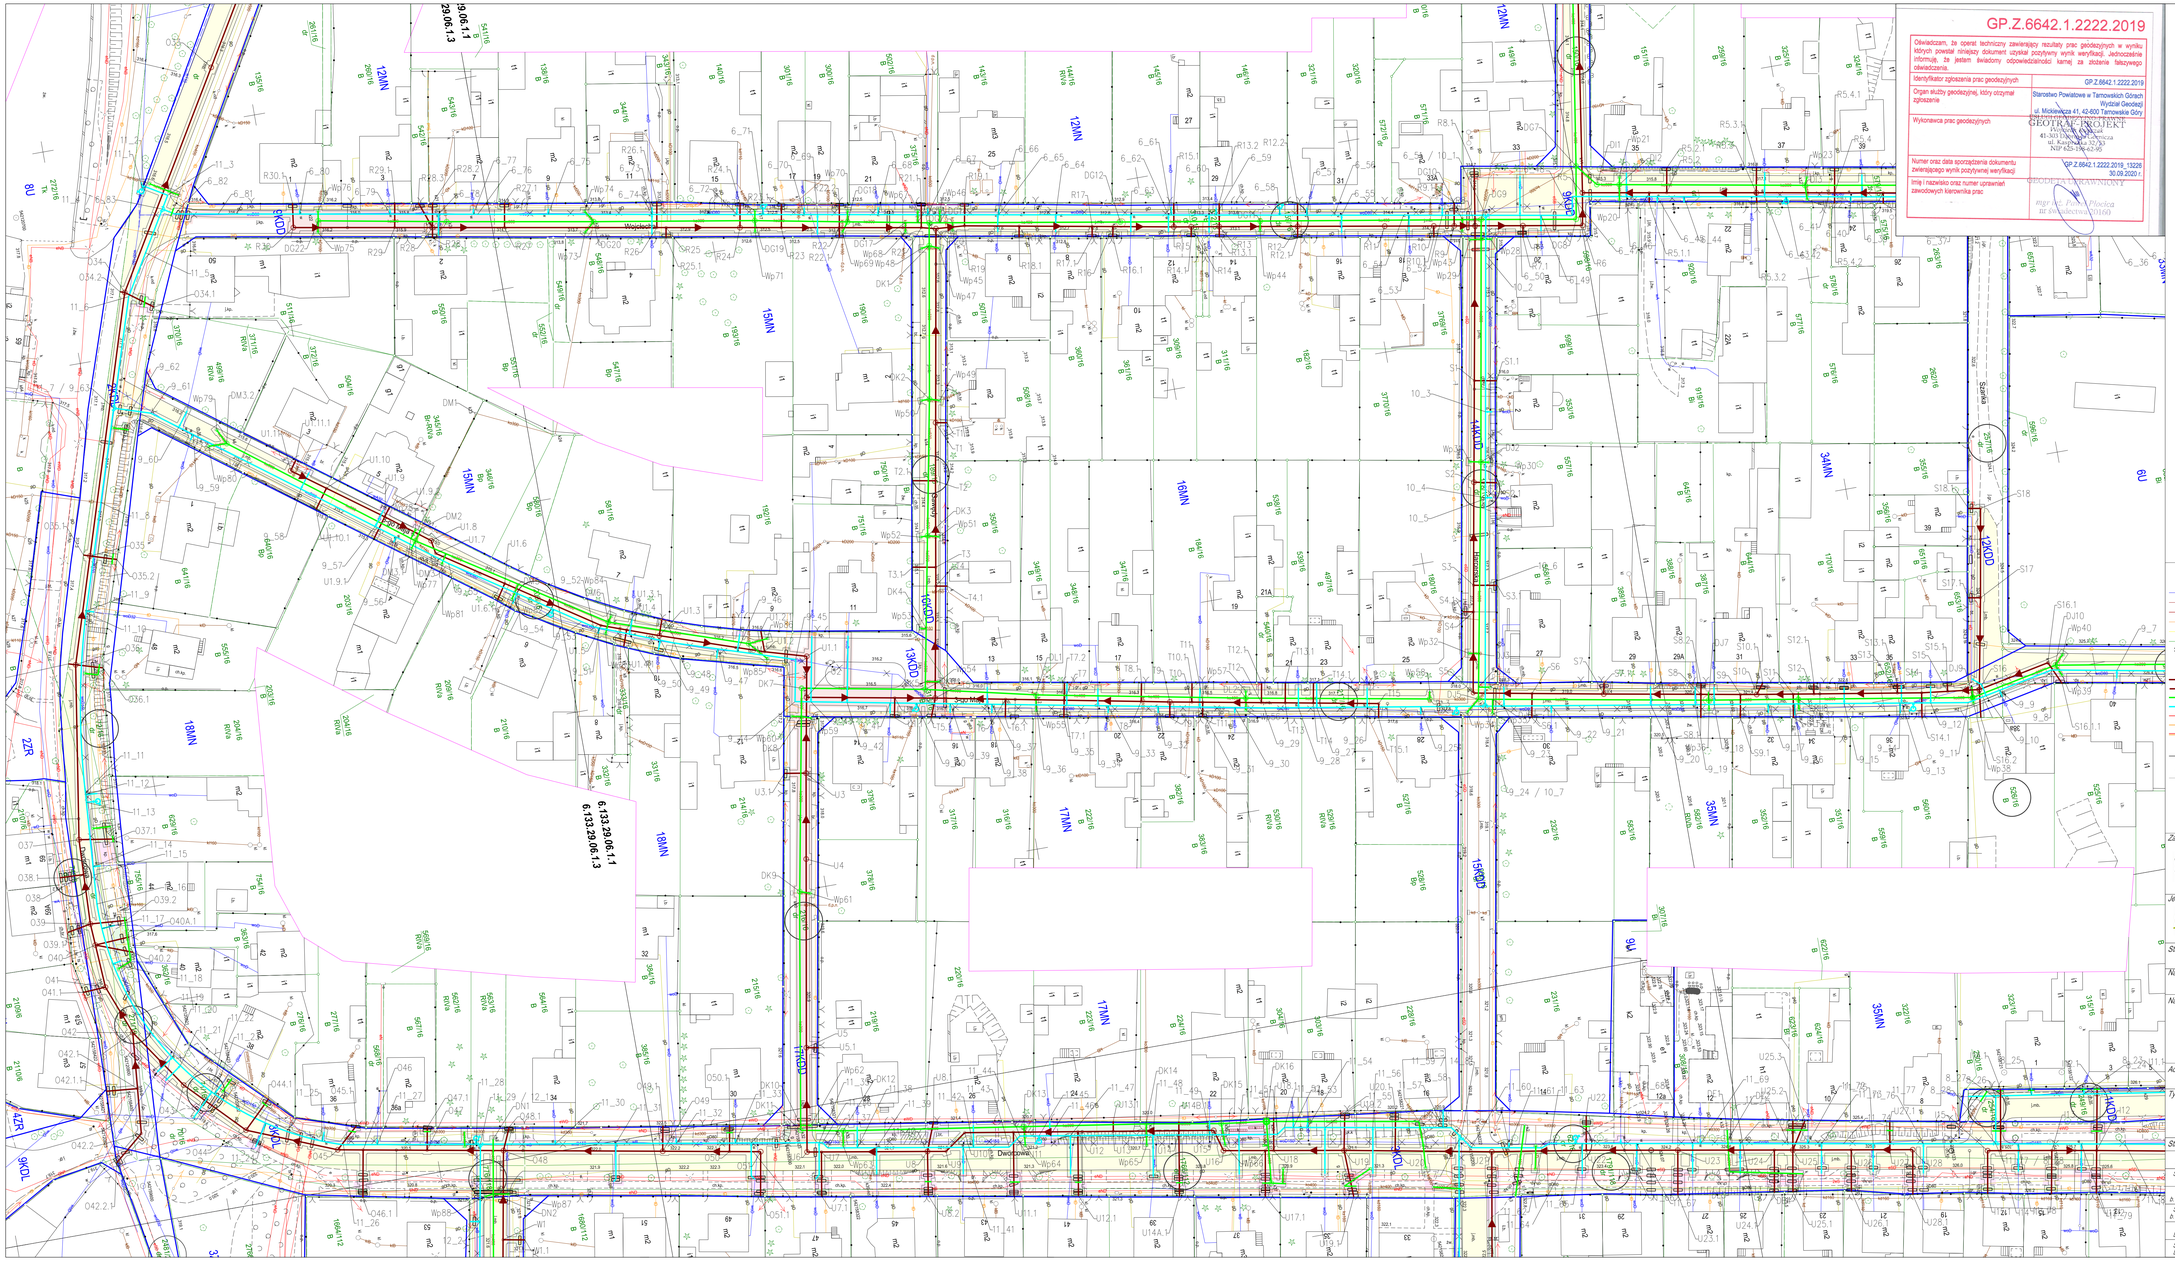

GP.Z.6642.1.2222.2019

Oświadczam, że operat techniczny zawierający rezultaty prac geodezyjnych w wyniku których powstał niniejszy dokument uzyskał pozytywny wynik weryfikacji. Jednocześnie informuję, że jestem świadomy odpowiedzialność karnej za złożenie fałszywego oświadczenia.

Identyfikator zgłoszenia prac geodezyjnych	GP.Z.6642.1.2222.2019
Organ służby geodezyjnej, który otrzymał zgłoszenie	Starostwo Powiatowe w Tarnowskich Górach Wydział Geodezji ul. Mickiewicza 41, 42-600 Tarnowskie Góry
Wykonawca prac geodezyjnych	GEOTRAF-PROJEKT Pracownia Geodezji 41-303 Dąbrowa Górnicza ul. Kasztanowa 32/53 NIP 625-139-62-95
Numer oraz data sporządzenia dokumentu zawierającego wynik pozytywnej weryfikacji	GP.Z.6642.1.2222.2019_13226 30.09.2020 r.
Imię i nazwisko oraz numer uprawnień zawodowych kierownika prac	GEODETA UPRAWNIONY mgr inż. Paweł Nowka nr ewidencyjny 13226

MAPA DO CELÓW PROJEKTOWYCH

"Usługi Geodezyjno-Prawne
GEOTRAF-PROJEKT
ul. Kasztanowa 32/53
41-303 Dąbrowa Górnicza"

Województwo: śląskie;
Jedn. ewid.: 241307_2 Świerklaniec;
Obręb: 0001 Nakło Śląskie km. 1, 2, 3, 5;
Układy współrzędnych: PUWP 2000 strefa 6, Kronsztadt 86;
Godło mapy zasadniczej: 6.134.28.2.4, 6.134.29.2.1.3.3, 6.133.28.05.2.2, 6.133.29.01.1.1, 6.133.29.01.1.2, 6.133.28.05.2.4, 6.133.29.01.1.3, 6.133.29.01.1.4, 6.133.29.01.2.3, 6.133.28.05.4.1, 6.133.28.05.4.2, 6.133.29.01.3.1, 6.133.29.01.3.2, 6.133.28.06.4.3, 6.133.28.06.4.4, 6.133.29.01.3.3, 6.133.29.01.3.4, 6.133.28.10.2.1, 6.133.28.10.2.2, 6.133.29.06.1.1, 6.133.29.06.1.2, 6.133.28.10.2.4, 6.133.29.06.1.3, 6.133.29.06.1.4;

Mapa w skali 1:500 o treści S+U+E+W

Treść poszczególnych warstw została opracowana w wyniku następujących czynności:
S – na podstawie materiałów z ODGiK w Tarnowskich Górach oraz nowego pomiaru,
U – na podstawie materiałów z ODGiK w Tarnowskich Górach oraz nowego pomiaru,
E – na podstawie materiałów z ODGiK w Tarnowskich Górach.
W – na podstawie nowego pomiaru.

Mapa wykonano w ramach zgłoszenia: GP.Z.6642.1.2222.2019

Niniejsza mapa może służyć do projektowania sieci kanalizacyjnej oraz infrastruktury drogowej.

Granice dla celów prawnych wymagają ustalenia w terenie.
Nie wyklucza się istnienia w terenie innych urządzeń podziemnych nie wykazanych na mapie.

LEGENDA:

942/128	numeracja działek	12P	opis obszaru w MPZP
	granice działek		granice obszaru objętego MPZP
	sieć gazowa		linia rozgraniczająca w MPZP
	sieć elektroenergetyczna		zakres opracowania
	sieć telekomunikacyjna		projektowana sieć elektroenergetyczna
	sieć kanalizacyjna		projektowana sieć wodociągowa
	sieć wodociągowa		projektowana sieć telekomunikacyjna
	sieć ciepłownicza		projektowana sieć gazowa
	sieć rekolektor/kolowana		projektowana sieć kanalizacyjna
	przewidopodobny przebieg sieci	1/nd	właz rewizyjny
d.p.A.	dalszy przebieg sieci nieznany		

Nie bedzeno kolag wierzytych pod kątem obciążenia służebnościami gruntowymi.
Informacja dotyczące służebności w zbiorze opracowanie w trybie § 80 rozporządzenie (Dz.U. Nr 263, poz. 1572 z 2011 r.).
Data opracowania mapy: 09.2020

GP.Z.6642.1.2222.2019

LEGENDA:

ISTNIEJĄCE SIECI UZBR. TERENU

- wodociąg
- kanalizacja
- kable energetyczne
- kanalizacja/kable teletechniczne
- gazociąg
- granice działek
- sieć do likwidacji
- działki objęte opracowaniem

PROJEKTOWANE SIECI

- kanalizacja sanitarna + grawitacyjna
- kanalizacja sanitarna + ciśnieniowa
- kanalizacja deszczowa
- wodociąg
- kable elektroenergetyczne
- kable teletechniczne
- ryra osłonowa na istn. kablach elektrycznych i teletechnicznych (jako symbol)
- sieci w ramach odrębnego opracowania

ZAKRES PRAC DROGOWYCH

- zakres wykopów
- zakres odtworzenia nawierzchni (beton asfaltowy)
- zakres odtworzenia nawierzchni (beton ziarnisty)
- zakres odtworzenia nawierzchni (kostka brukowa)

NINIEJSZA MAPA JEST ZGODNA Z ORYGINAŁEM MAPY DO CELÓW PROJEKTOWYCH

IPODPS. PROJEKT.WAT.Ni

Zamawiający:

Świerklaniec Gmina z widokiem...

GMINA ŚWIERKLANIEC z siedzibą w Świerklańcu
ul. Młyńska 3, 42-622 Świerklaniec

Jednostka projektowa:

egis

Egis Poland Sp. z o.o.
ul. Domaniewska 39A, 02-672 Warszawa
tel. (22) 20 30 100, fax: (22) 20 30 101

Stadium: **PROJEKT BUDOWLANY**

Nazwa projektu: **"BUDOWA KANALIZACJI SANITARNEJ I DESZCZOWEJ NA TERENIE GMINY ŚWIERKLANIEC"**

Nazwa obiektu: **Budowa sieci kanalizacji sanitarnej, budowa i przebudowa sieci wodociągowej, przebudowa i remont sieci kanalizacji deszczowej, budowa i przebudowa sieci elektroenergetycznej, przebudowa sieci teletechnicznej, remont nawierzchni drogowej ZAD.4 - NAKŁO ŚLĄSKIE**

Adres obiektu budowlanego: **województwo śląskie, powiat tarnogórski, gmina Świerklaniec, miejscowość Nakło Śląskie**

Tytuł rysunku: **PROJEKT ZAGOSPODAROWANIA TERENU**

Branża:	*Data:*
sanitarna	10.2020
Nr rysunku:	*Skala:*
PZT.08	1:500

Stanowisko:	*Imię i nazwisko:*	*Nr uprawnień:*	*Podpis:*
Projektant b. sanitarna	mgr inż. Agnieszka Jończyk	SLA/7615/POOS/07 INSTALACYJNA	
Sprawdzający b. sanitarna	mgr inż. Konrad Stelmasiak	MAŁ/0109/10 INSTALACYJNA	
Projektant b. teletechniczna	mgr inż. Janusz Miedunowicki	SLA/7150/PWBT/16 INSTALACYJNA	
Sprawdzający b. teletechniczna	mgr inż. Edward Miedunowicki	0083/96/Z INSTALACYJNA	
Projektant b. elektryczna	inż. Czesław Maciejczyk	30/86 INSTALACYJNA	
Sprawdzający b. elektryczna	mgr inż. Seweryn Śmiejka	SLA/7250/PWBE/17 INSTALACYJNA	