



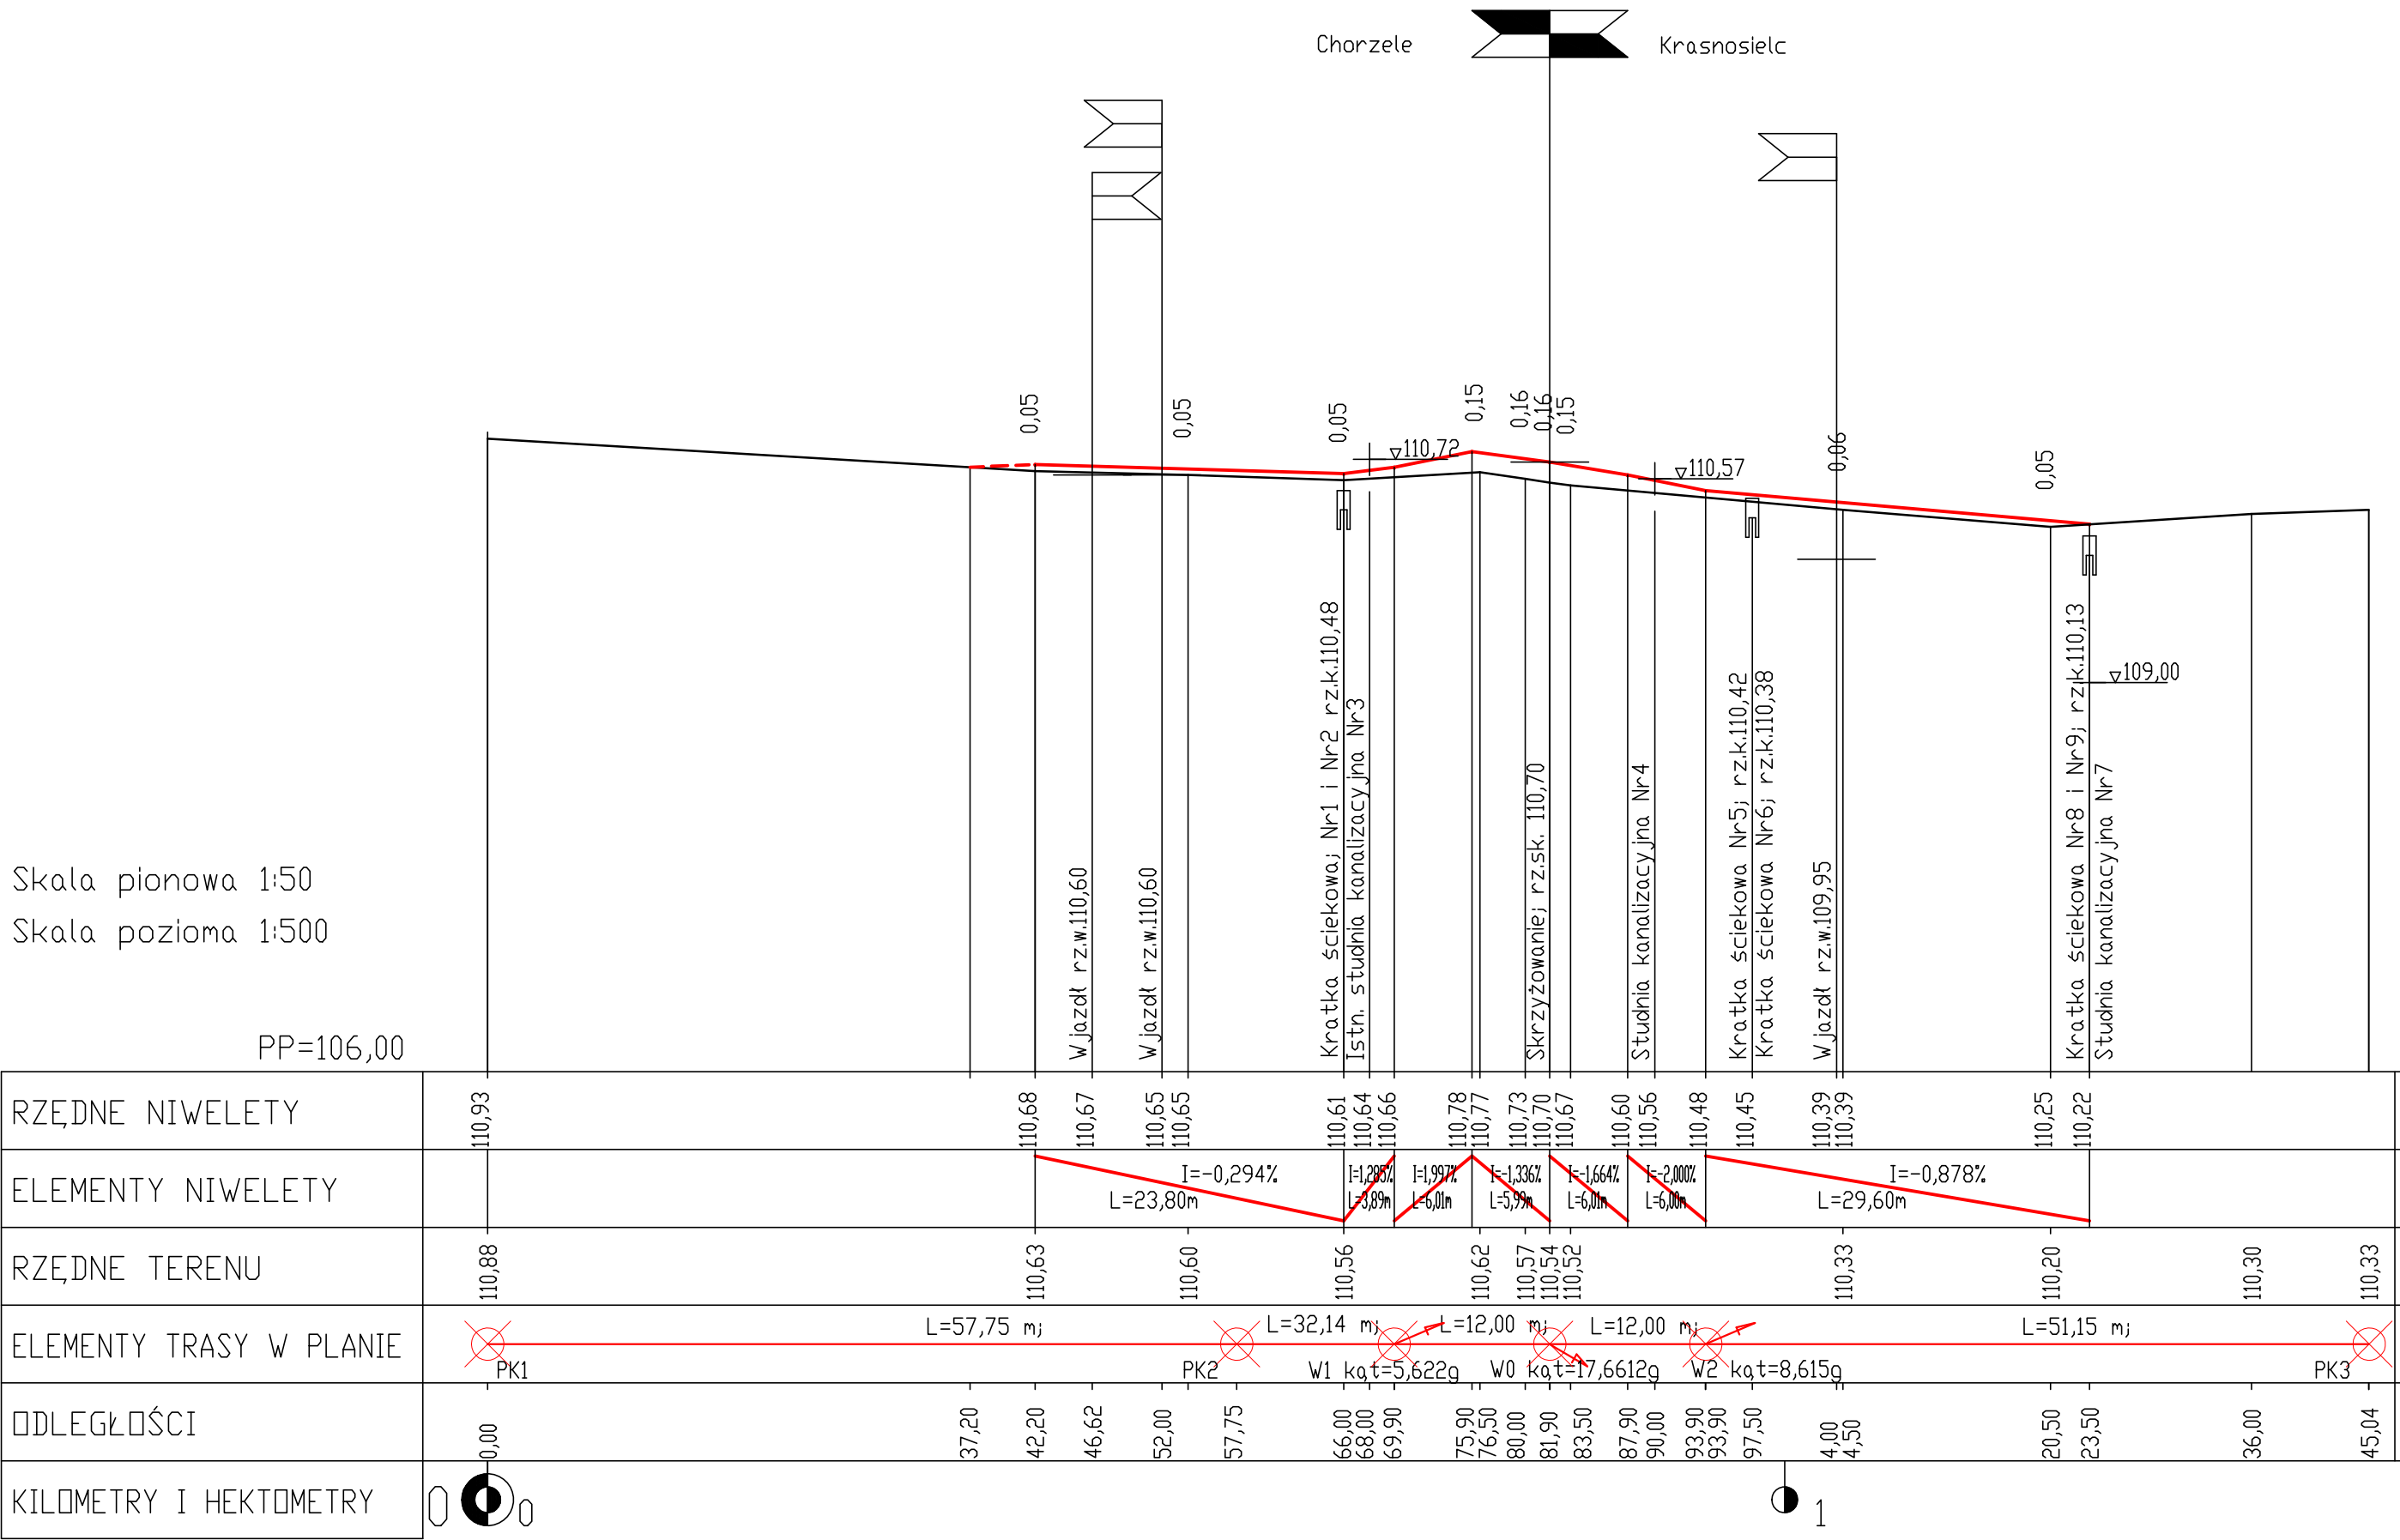

Kierunek Chorzele - Krasnosielc

Skala pionowa 1:50
Skala pozioma 1:500

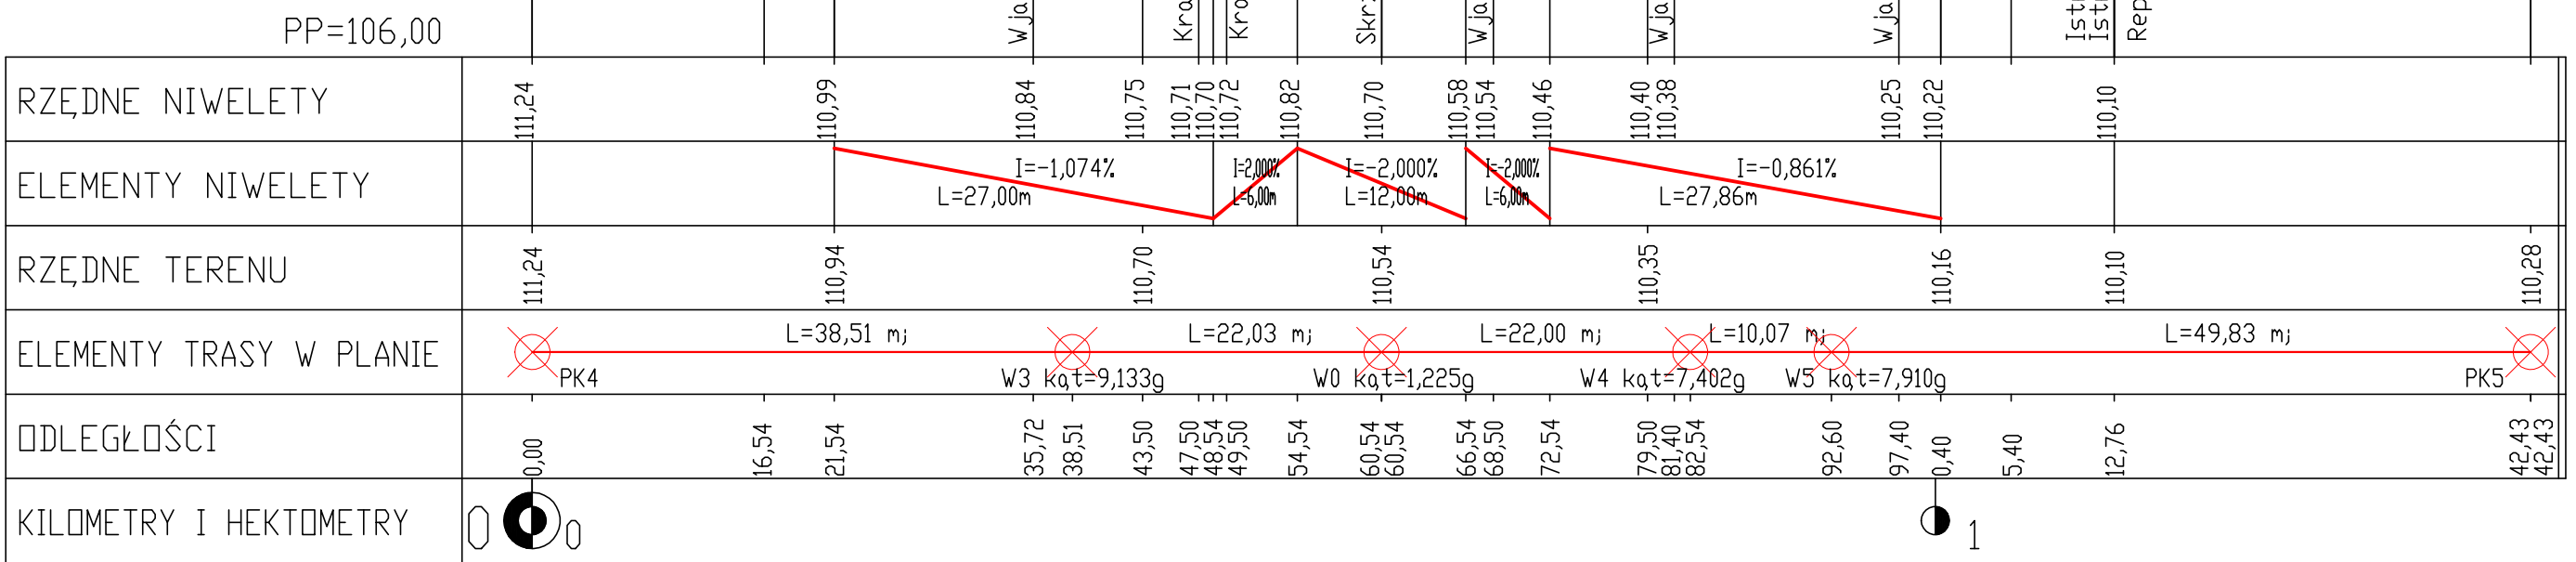

Nazwa projektu	Projekt przebudowy skrzyżowania dróg powiatowych w DRAŹDZEWIE		
Inwestor	Zarząd Dróg Powiatowych w Makowie Mazowieckim		
Rysunek	PROFILE		
	Listopad 2008	Skala 1 : 50/500	Rysunek 3
Wykonawca projektu	AS PROJEKT		
Projektant	mgr inż. Krystyna Suwara upr. nr Wa-793/94		
Opracował	mgr inż. Agnieszka Kowalczyk-Suwara		