


MIEJSCOWY PLAN ZAGOSPODAROWANIA PRZESTRZENNEGO POD NAZWĄ "ŁĄKI WSI KAMIEŃ" W GMINIE AUGUSTÓW

Skala 1:1000

RYСУNEK PLANU

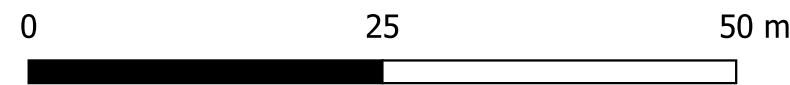

Wyrys ze studium uwarunkowań i kierunków
zagospodarowania przestrzennego Gminy Augustów



- Granica obszaru objętego planem
- PL - Parkingi leśne
- OUP - Obszary rozwoju usług i produkcji, w tym składy i magazyny (zorganizowana działalność gospodarcza)
- OUT - Obszary koncentracji usług turystycznych

Obszar położony na:
1) OCHK "Puszcza i Jeziora Augustowskie"
2) OSOP Natura 2000 "Puszcza Augustowska"
3) OSOP Natura 2000 "Ostoja Augustowska"

LEGENDA:

USTALENIA PLANU

GRANICE OBSZARU OBJĘTEGO PLANEM

LINIE ROZGRANICZAJĄCE TERENY O RÓŻNYM PRZEZNACZENIU LUB RÓŻNYCH ZASADACH ZAGOSPODAROWANIA

NIEPRZEKRACZALNE LINIE ZABUDOWY

WYMIAROWANIE

TEREN ZABUDOWY USŁUGOWEJ I OBSŁUGI KOMUNIKACJI

TERENY DROGI PUBLICZNEJ

TEREN DROGI WEWNĘTRZNEJ

PAS OCHRONNY LINII ELEKTROENERGETYCZNEJ WN

ELEMENTY INFORMACYJNE

PAS OGRANICZEŃ W ZABUDOWIE OD STRONY LASU

GRUNTY LEŚNE PRZEZNACZONE NA CELE NIELEŚNE NA PODSTAWIE ZGODY MARSZAŁKA WOJEWÓDZTWA DECYZJA ZNAK DGN-III 7151 18 2018 Z DNIA 28.05.2018 r.

ISTNIEJĄCY ZJAZD Z DODATKOWEJ JEZDNI DROGI KRAJOWEJ