
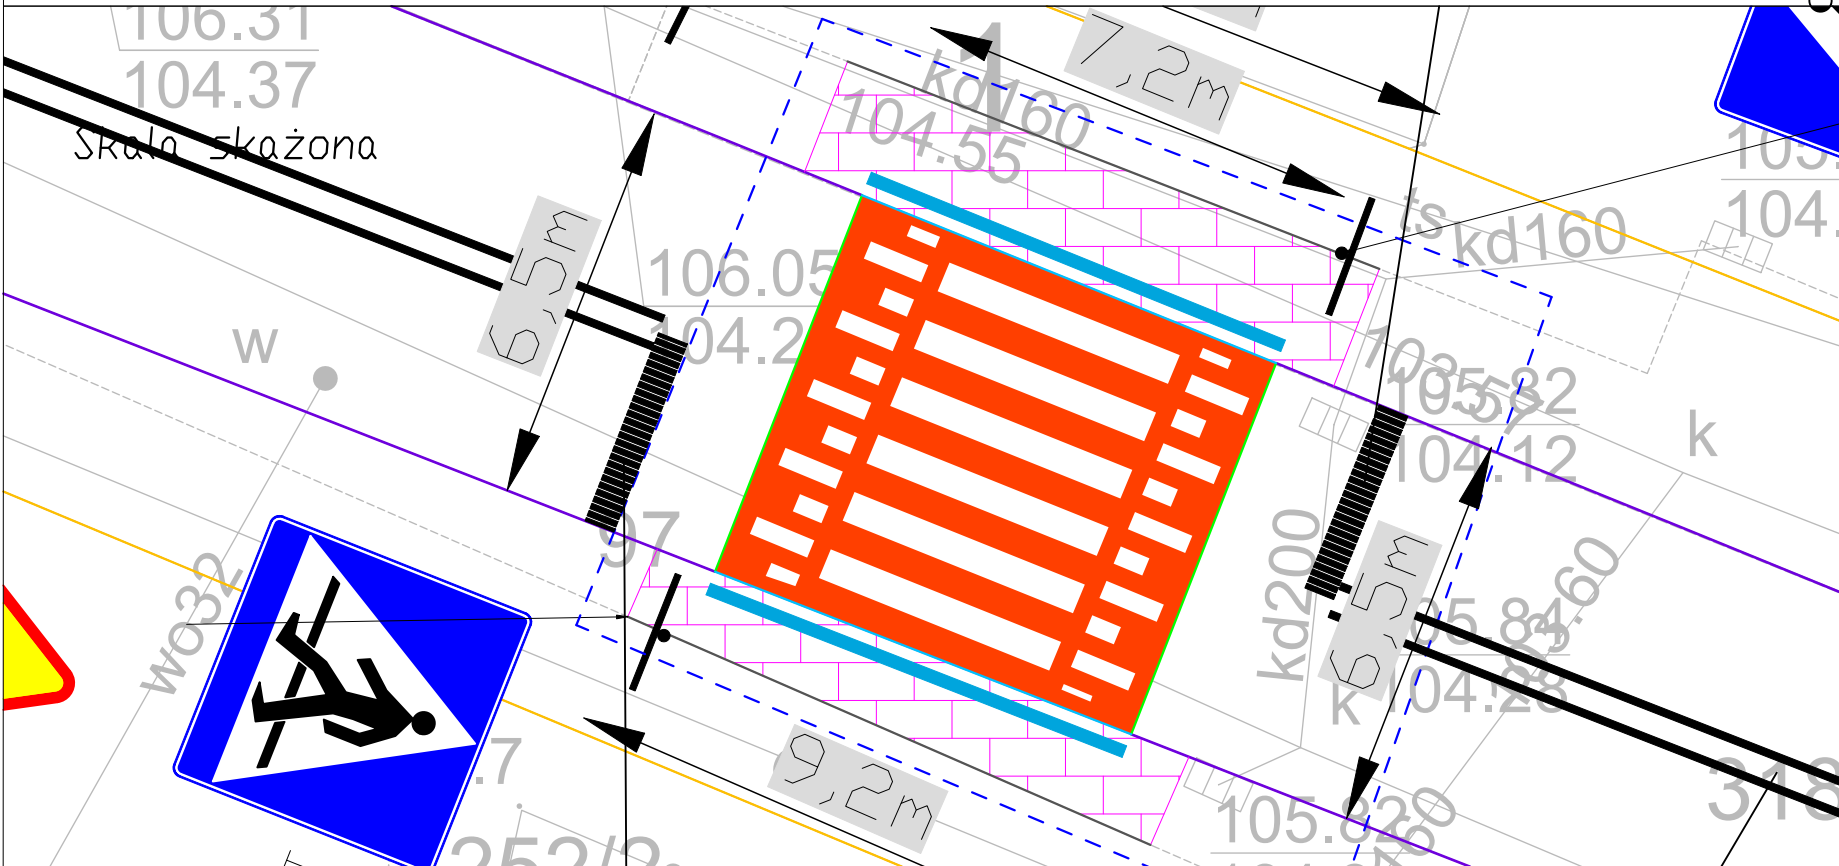


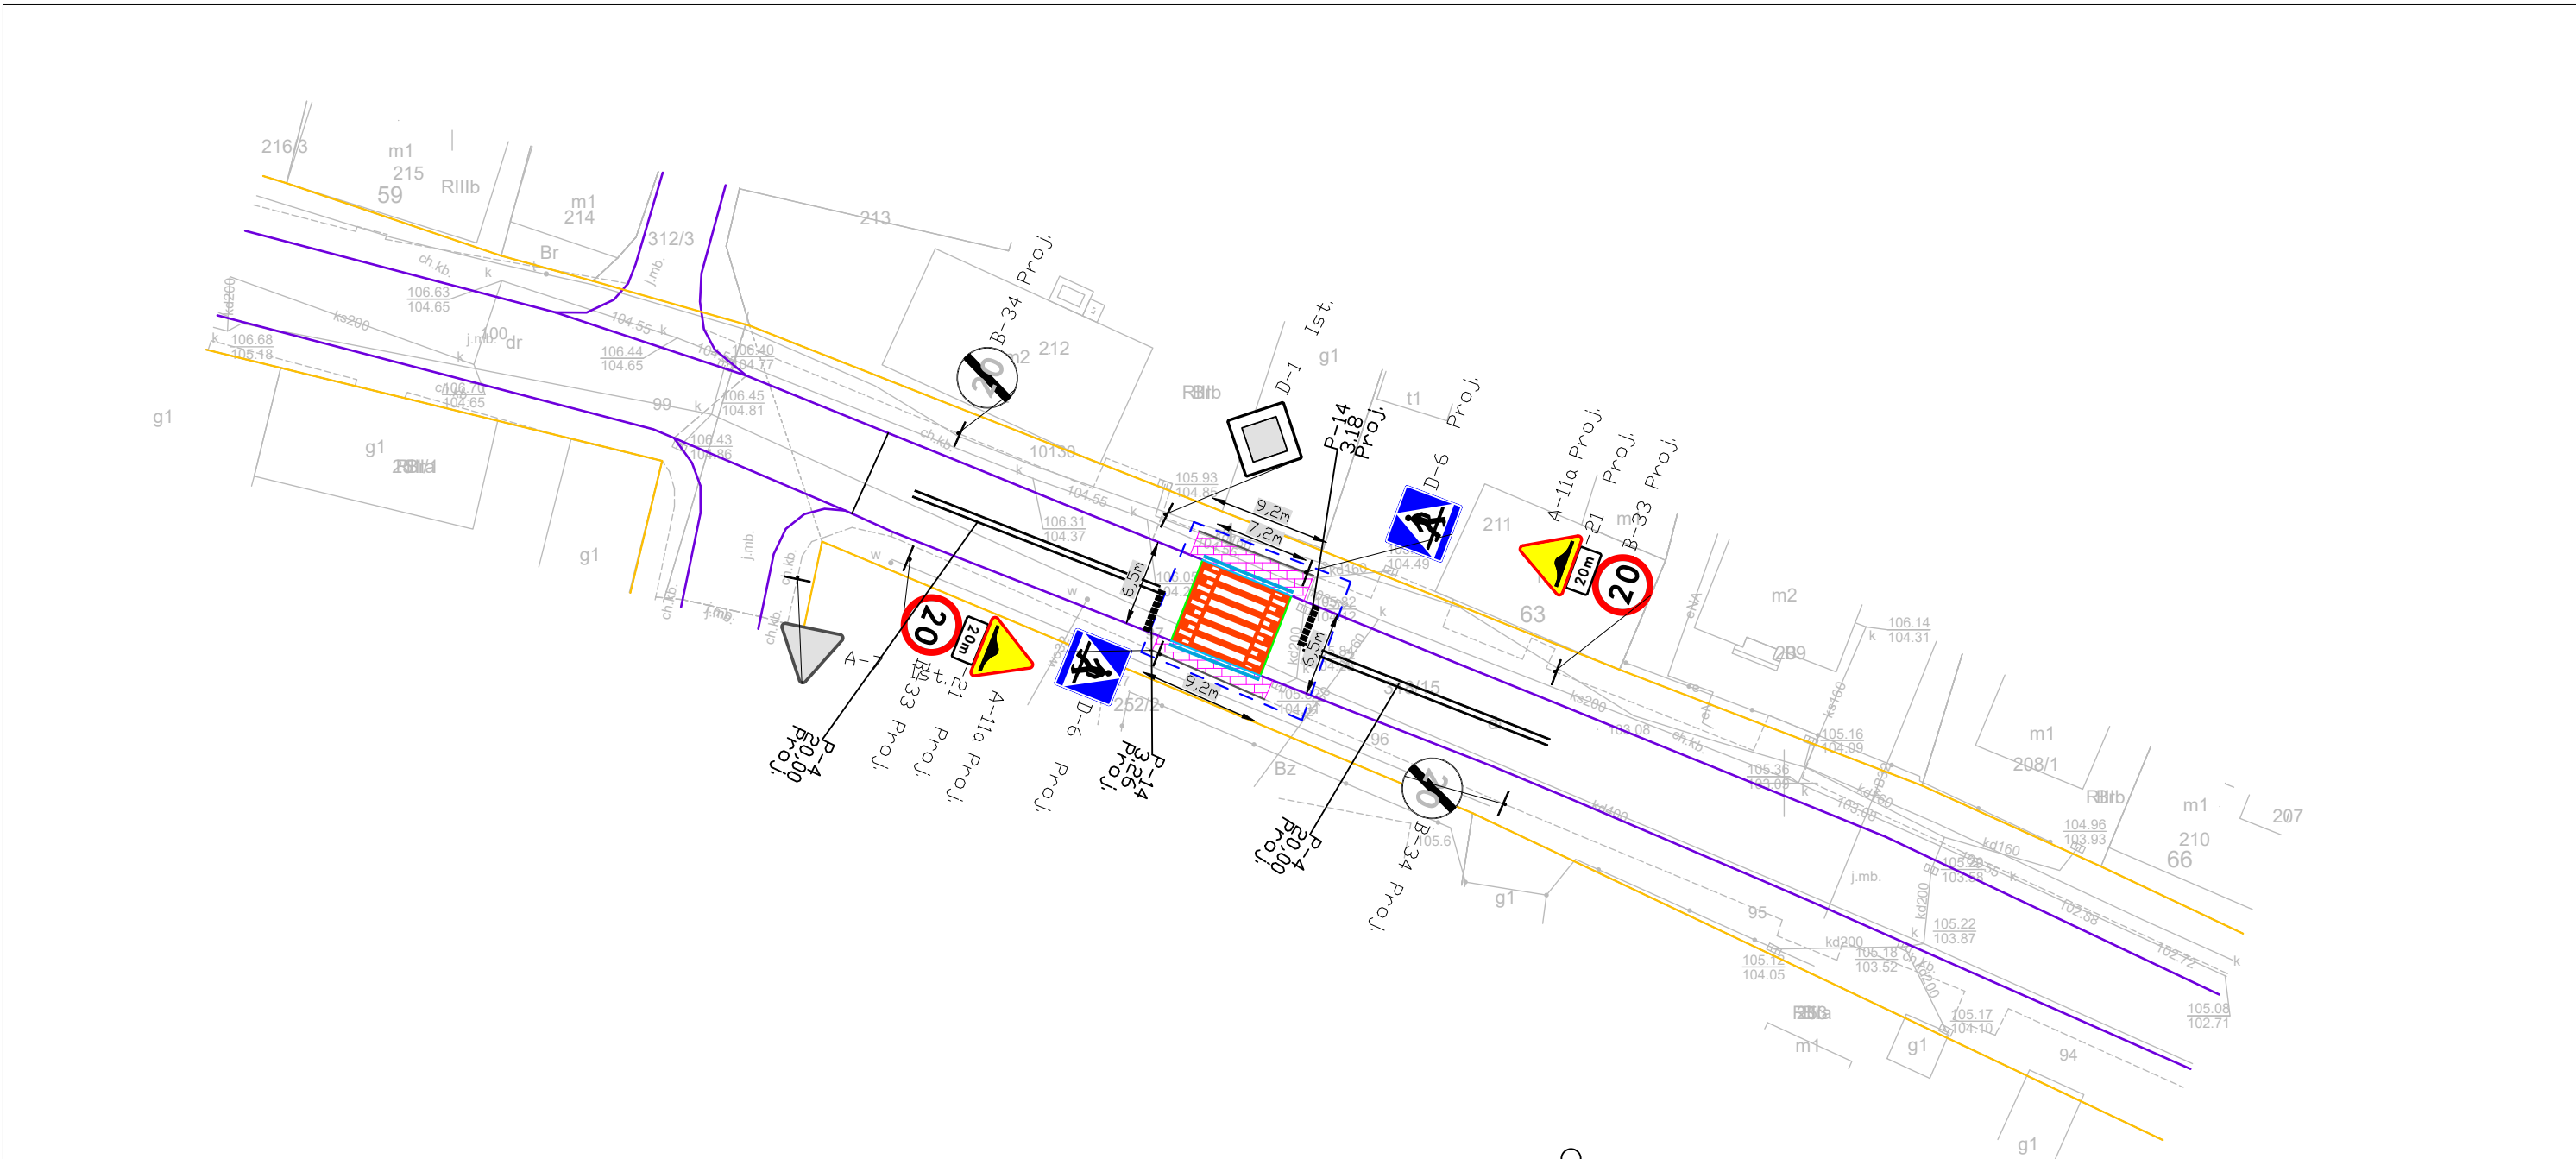

LEGENDA

- Istniejąca krawędź drogi
- Istniejące granice ewidencyjne
- Projektowana nawierzchnia chodnika
- Proj. naw. chodnika z kostki bet. fakturowej (integracyjnej)
- Projektowane wyniesione przejście
- Projektowany krawężnik najazdowy
- Projektowane obrzeże betonowe
- Projektowany opornik betonowy
- Zakres inwestycji

USŁUGI INŻYNIERSKIE
MARCIN MARCHLEWSKI
66-200 ŚWIEBODZIN, UL. PARTYZANCKA 9B
NIP 927-182-81-06
E-MAIL: UI.MARCHLEWSKI@GMAIL.COM
TEL. 508 355 848

TEMAT:
Poprawa bezpieczeństwa ruchu pieszych w ciągu drogi powiatowej nr 1219F w m. Rusinów

INWESTOR:
POWIAT ŚWIEBODZIŃSKI
UL. KOLEJOWA 2, 66-200 ŚWIEBODZIN

NAZWA RYSUNKU:
PLAN SYTUACYJNY

OPRACOWAŁ mgr inż. MARCIN MARCHLEWSKI BRANŻA DROGOWA	UPRAWNIENIA	DATA WRZESIEŃ 2025R.	PODPIS
PROJEKTANT	UPRAWNIENIA	DATA	PODPIS
FAZA PROJEKTU PROJEKT BUDOWLANY	SKALA 1:500		RYS. NR. 1
UMOWA:	ZLECENIE Z 09.2025R.		