


ELEWACJA ZACHODNIA

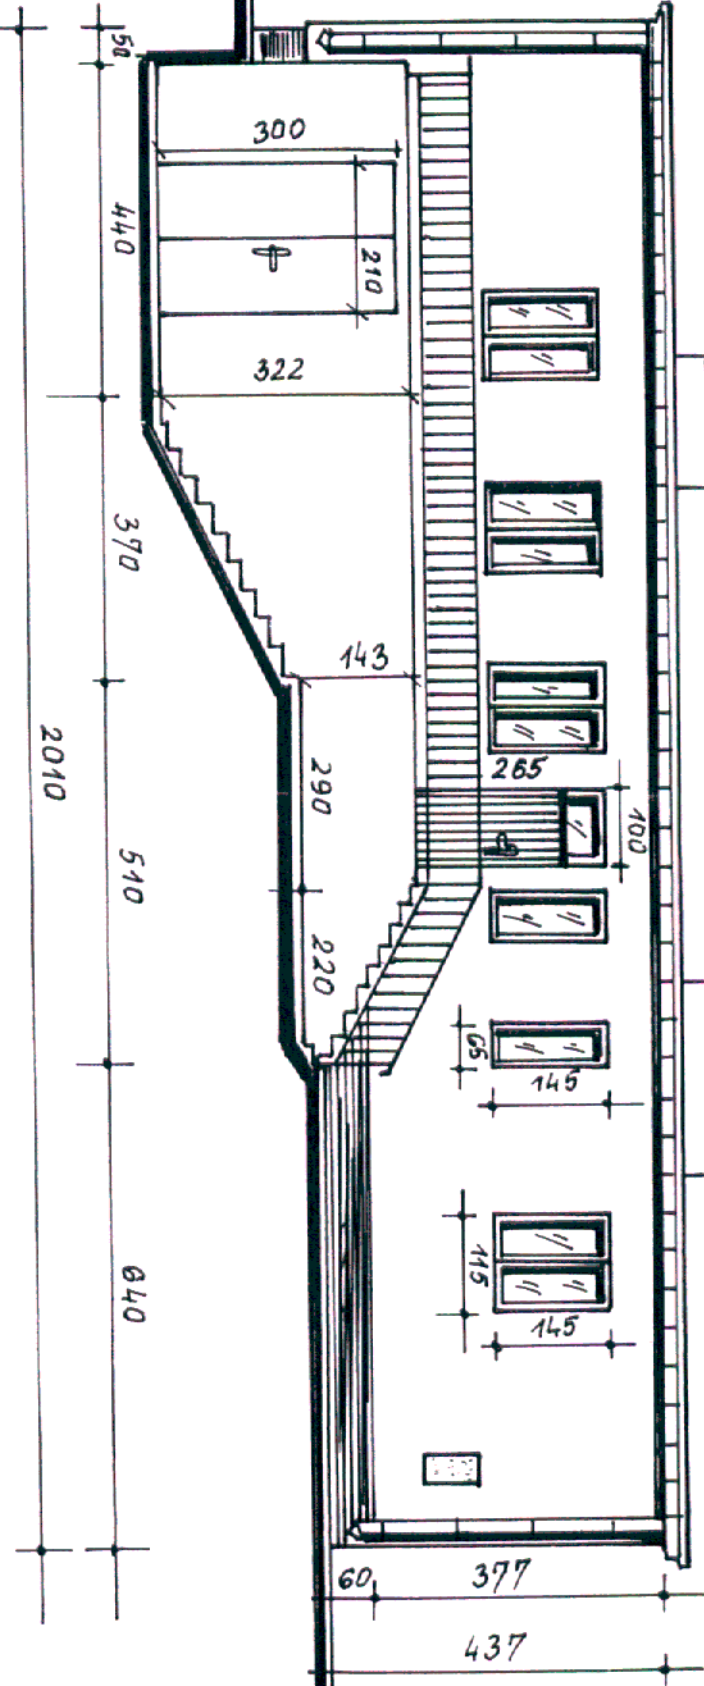

✓
Cancer

Technik Budownictwa Ogólnego
i spec. konstrukcyjno-budowlanej

~~Upr. bud. do kierowania, nadzorowania i kontrolowania
budowy i robót oraz projektowania z ograniczeniem.~~

Mr. Ewid. 22/92/05

Marka Nor. dr. 27.03.2009