


Mapa

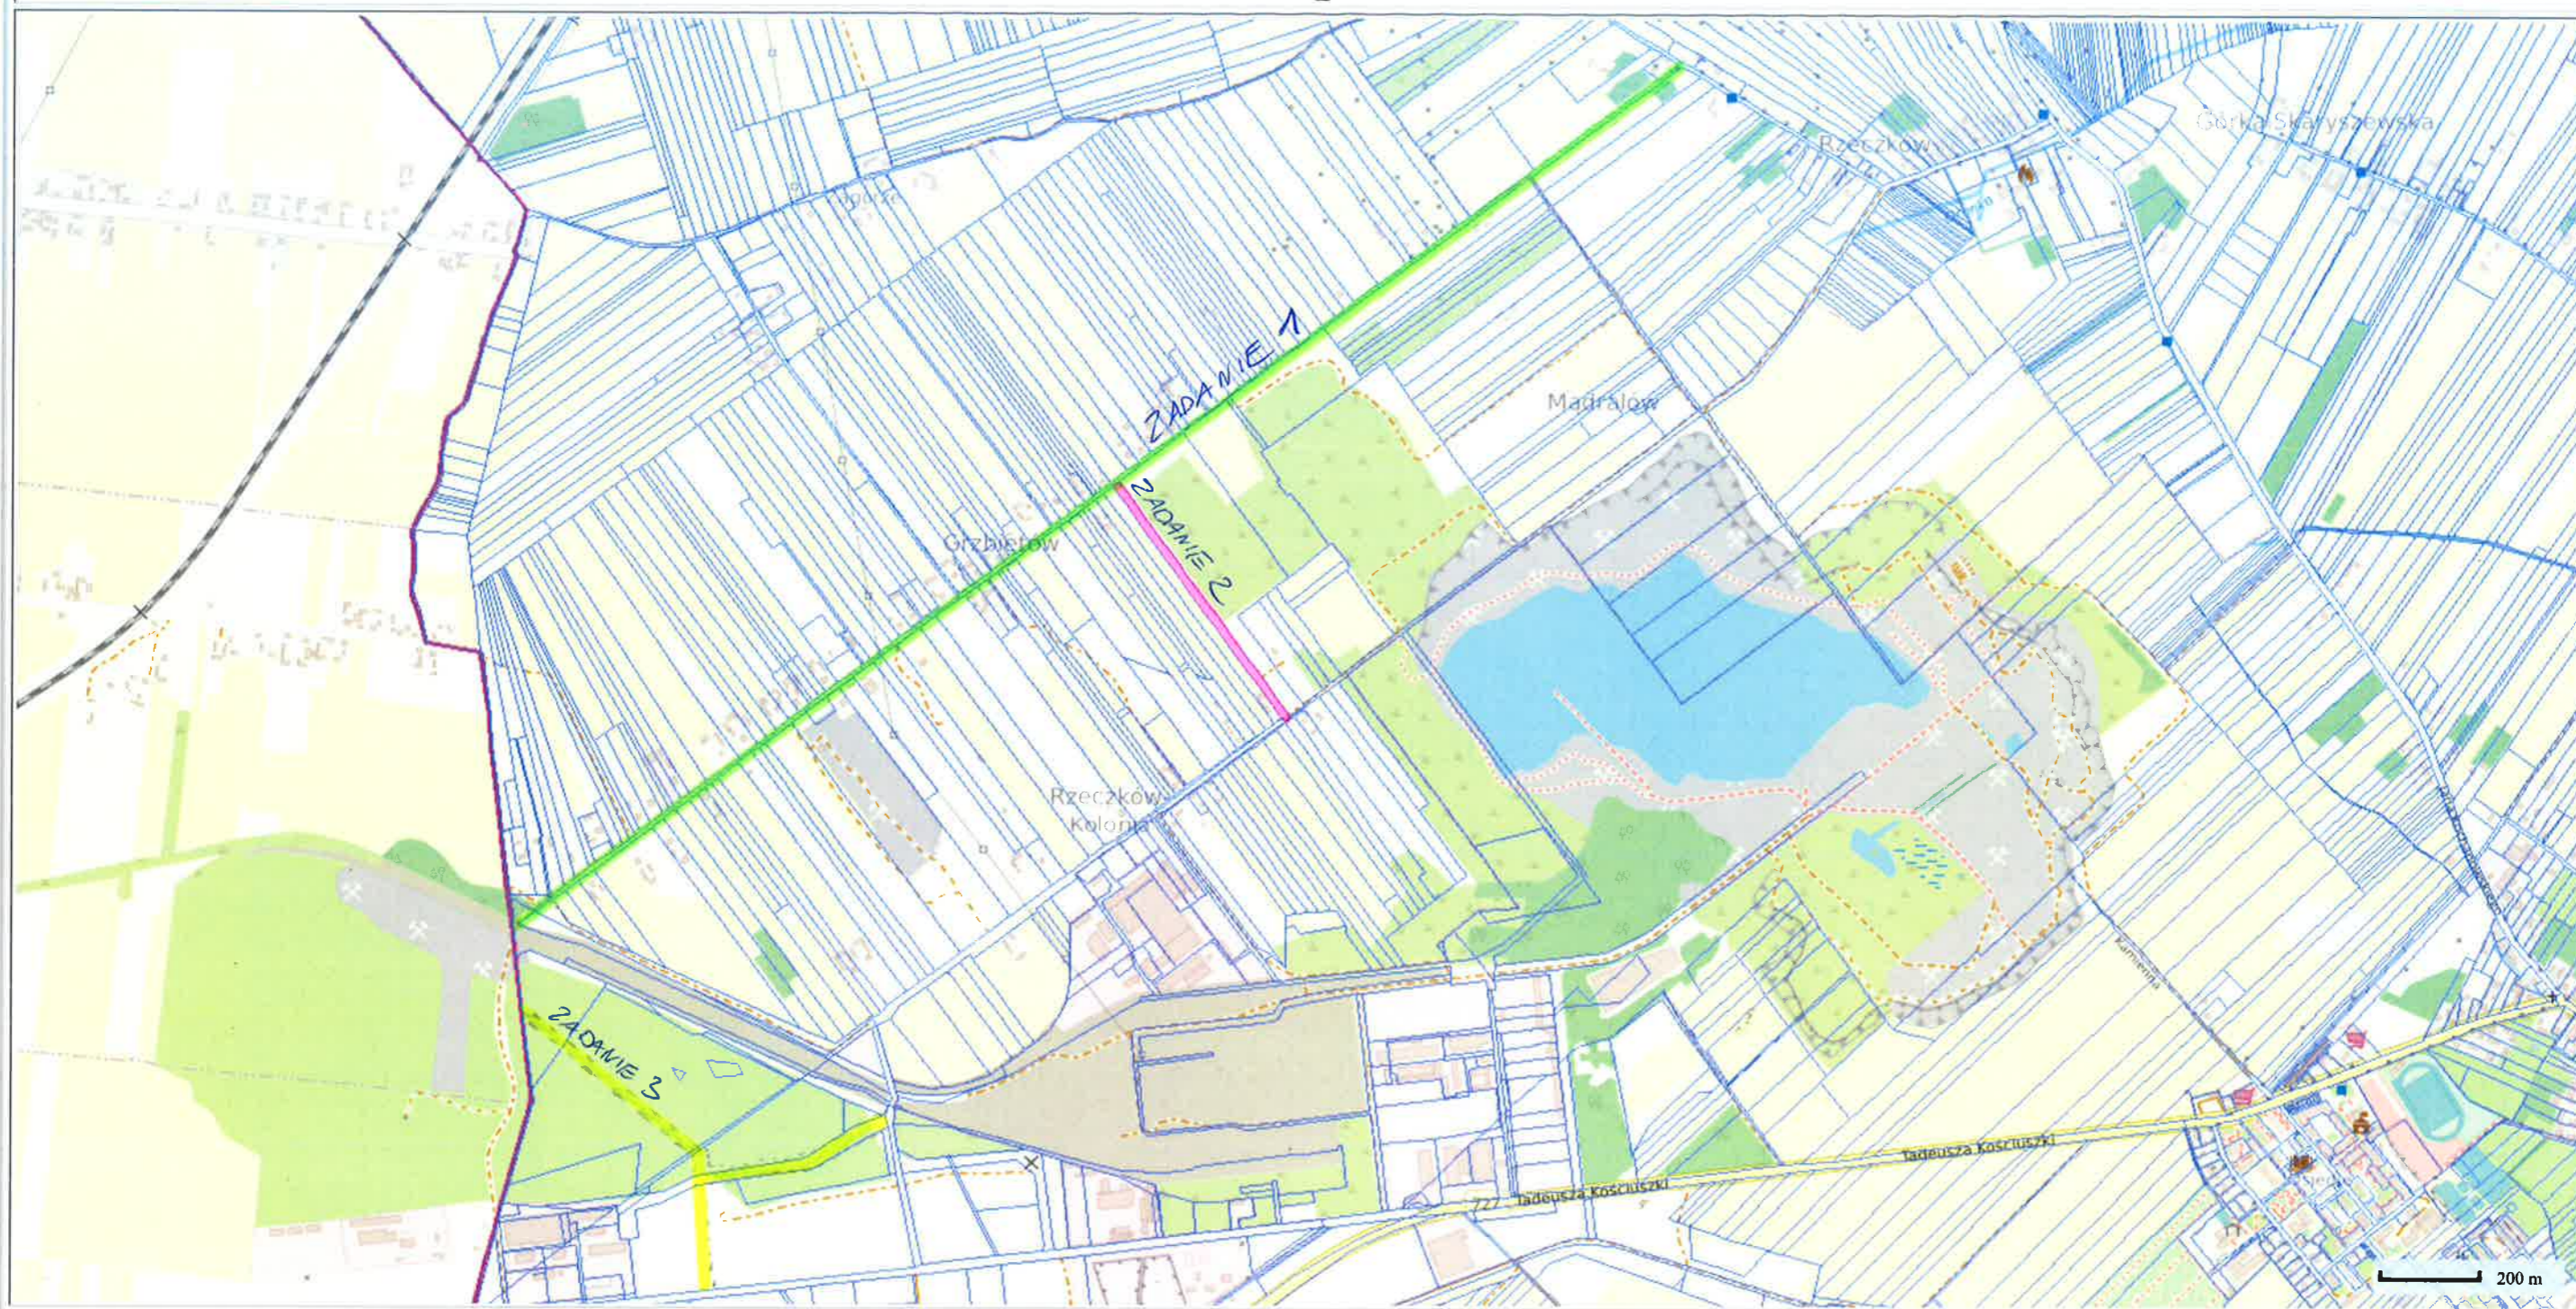

Sporządzono dnia: 15.1.2024 r.

Wydruk ma charakter poglądowy i nie jest dokumentem

- ZADANIE 1.** PRZEBUDOWA DRÓGI GMINNEJ G14 (ODCINEK dl. 3000 m.)
- ZADANIE 2.** PRZEBUDOWA DRÓGI GMINNEJ OD DRÓGI GMINNEJ G14 DO DRÓGI GMINNEJ G18 (ODCINEK dl. 600m.)
- ZADANIE 3.** BUDOWA DRÓGI GMINNEJ (ODCINEK ok. 1000 m.)