



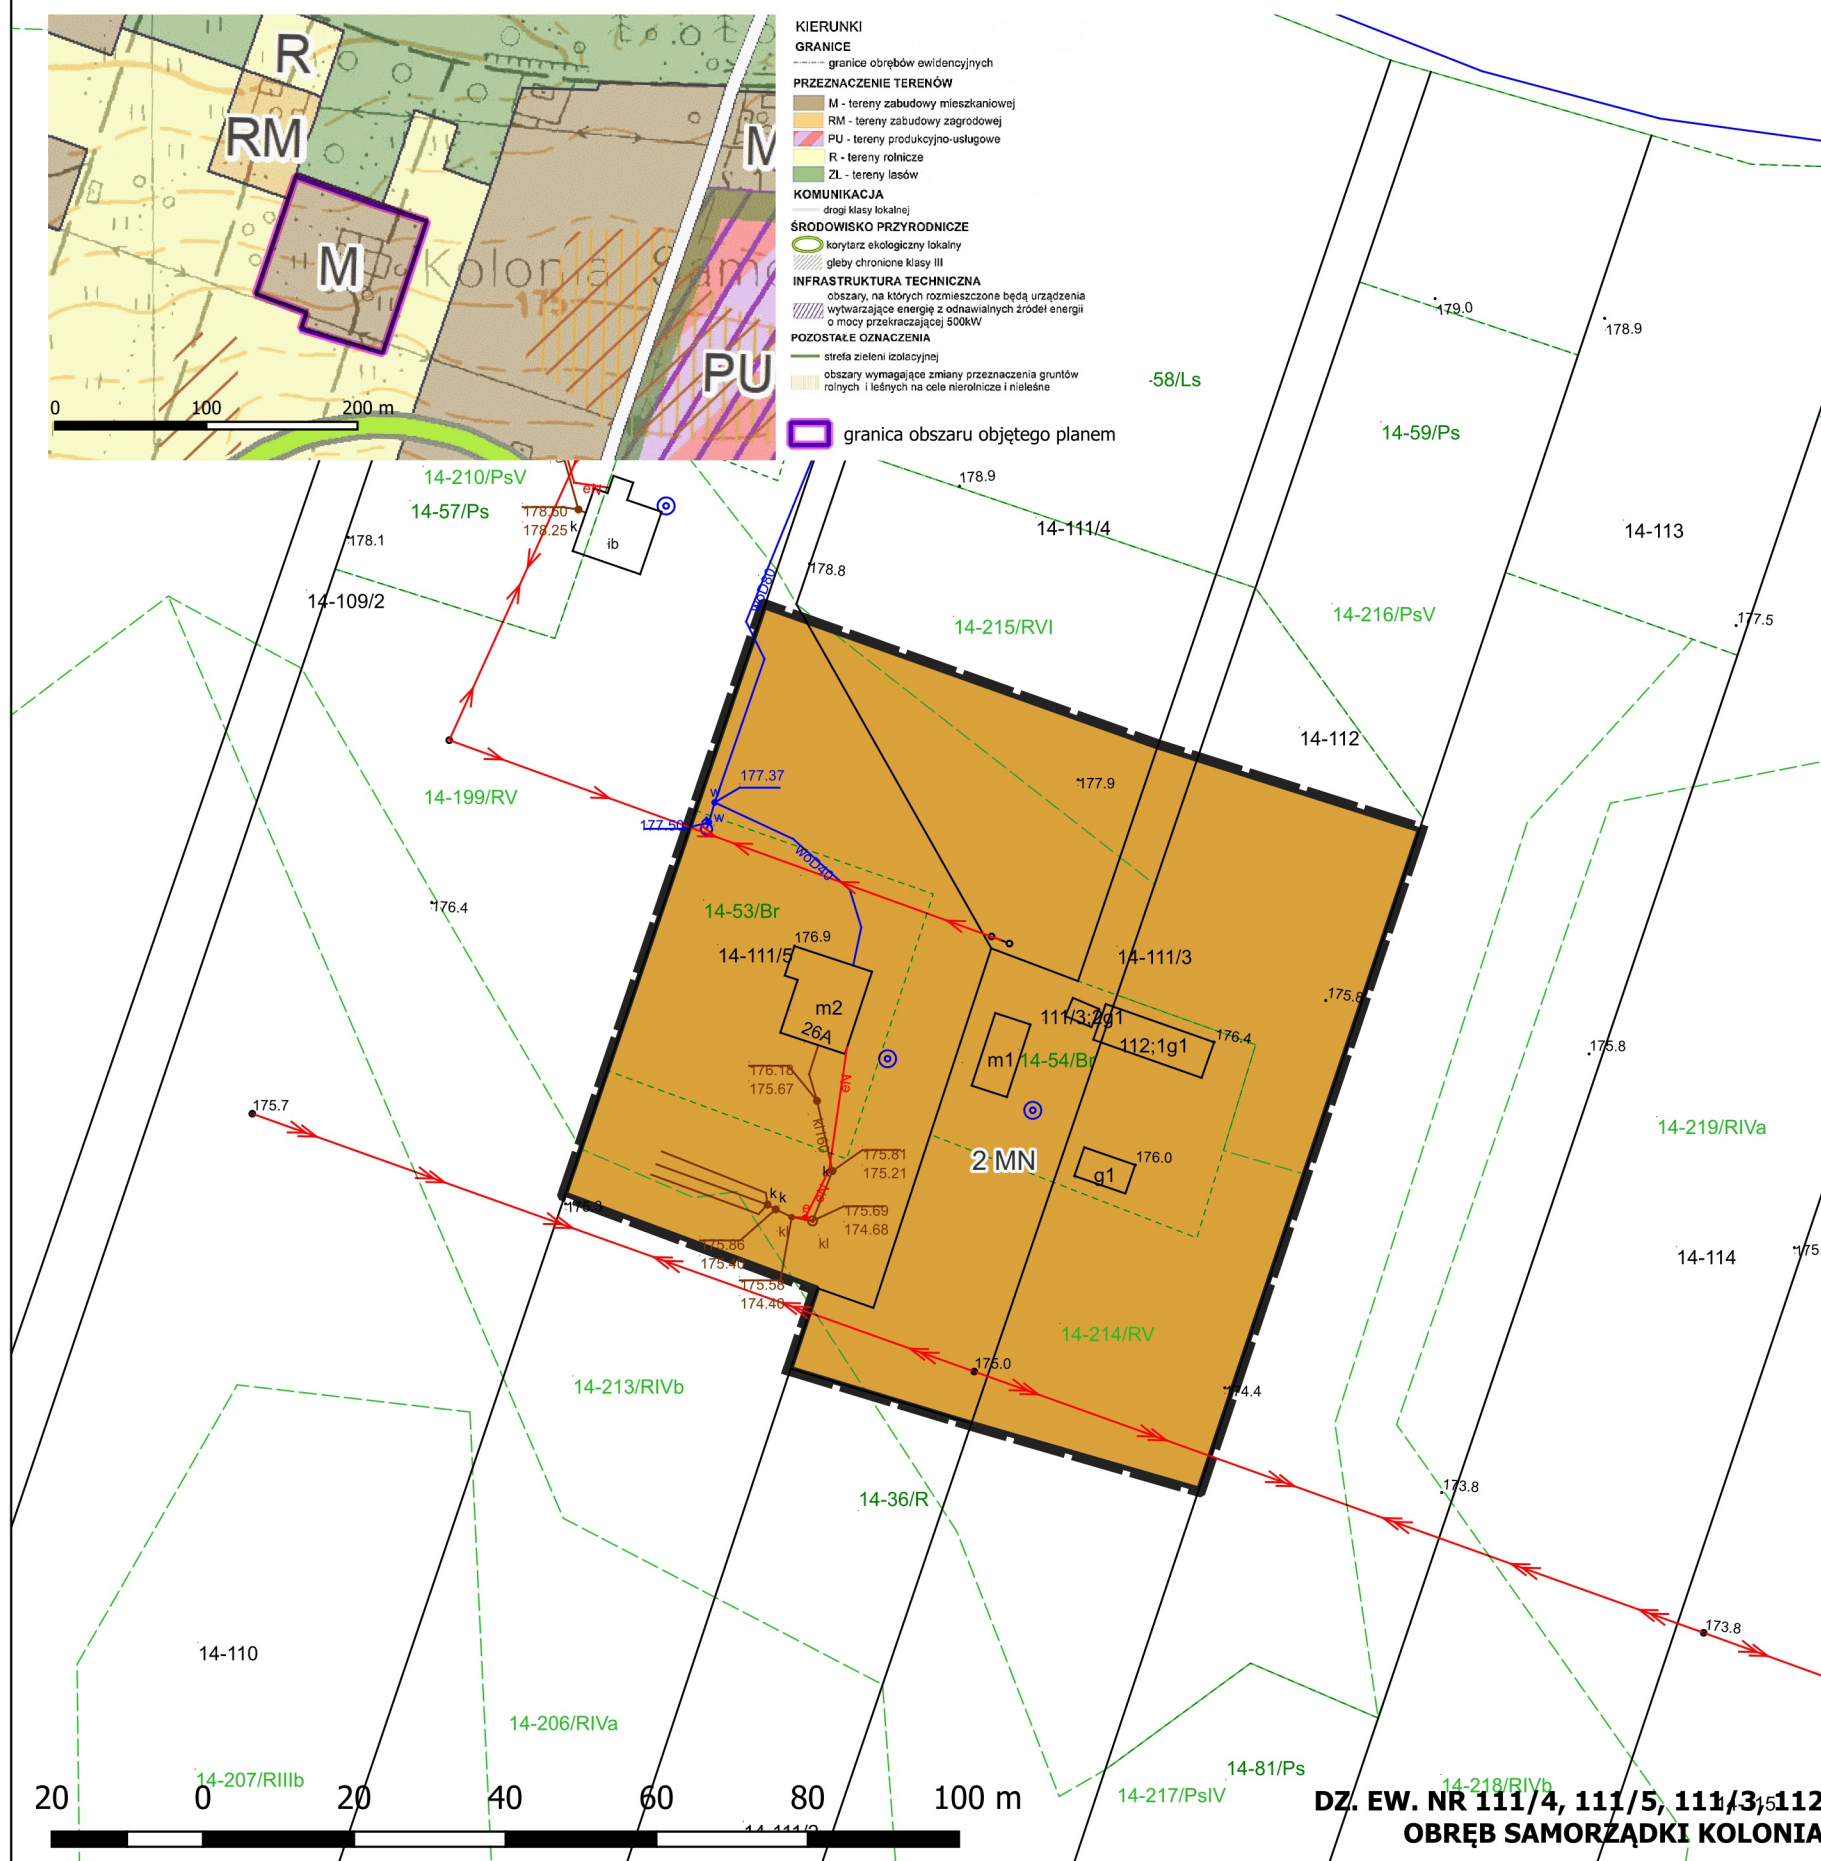

Załącznik nr 2
do Uchwały Nr/...../.....
Rady Gminy w Górninie
z dnia r.

OZNACZENIA GRAFICZNE BĘDĄCE USTALENIAMI PLANU

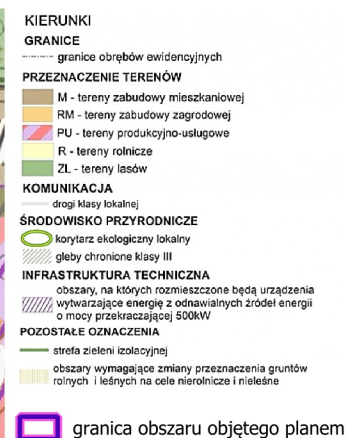

GRANICA PLANU



LINIE ROZGRANICZAJĄCE TERENY O RÓŻNYM
 PRZEZNACZENIU LUB RÓŻNYCH ZASADACH
 ZAGOSPODAROWANIA

MN - TEREN ZABUDOWY MIESZKANIOWEJ JEDNORODZINNEJ

LINIE PODZIAŁU NA DZIAŁKI

RYSUNEK PLANU - ZAŁĄCZNIK NR 2

SKALA 1 : 1 000

Data: 01-2026

Autor:
Wójt Gminy Górzno

Wykonawca:
mgr inż. Grzegorz Malinowski
mgr inż. arch. Katarzyna Malinowska
mgr inż. arch. Marianna Malinowska
inż. Emilia Dziubak
inż. Weronika Wzorek

