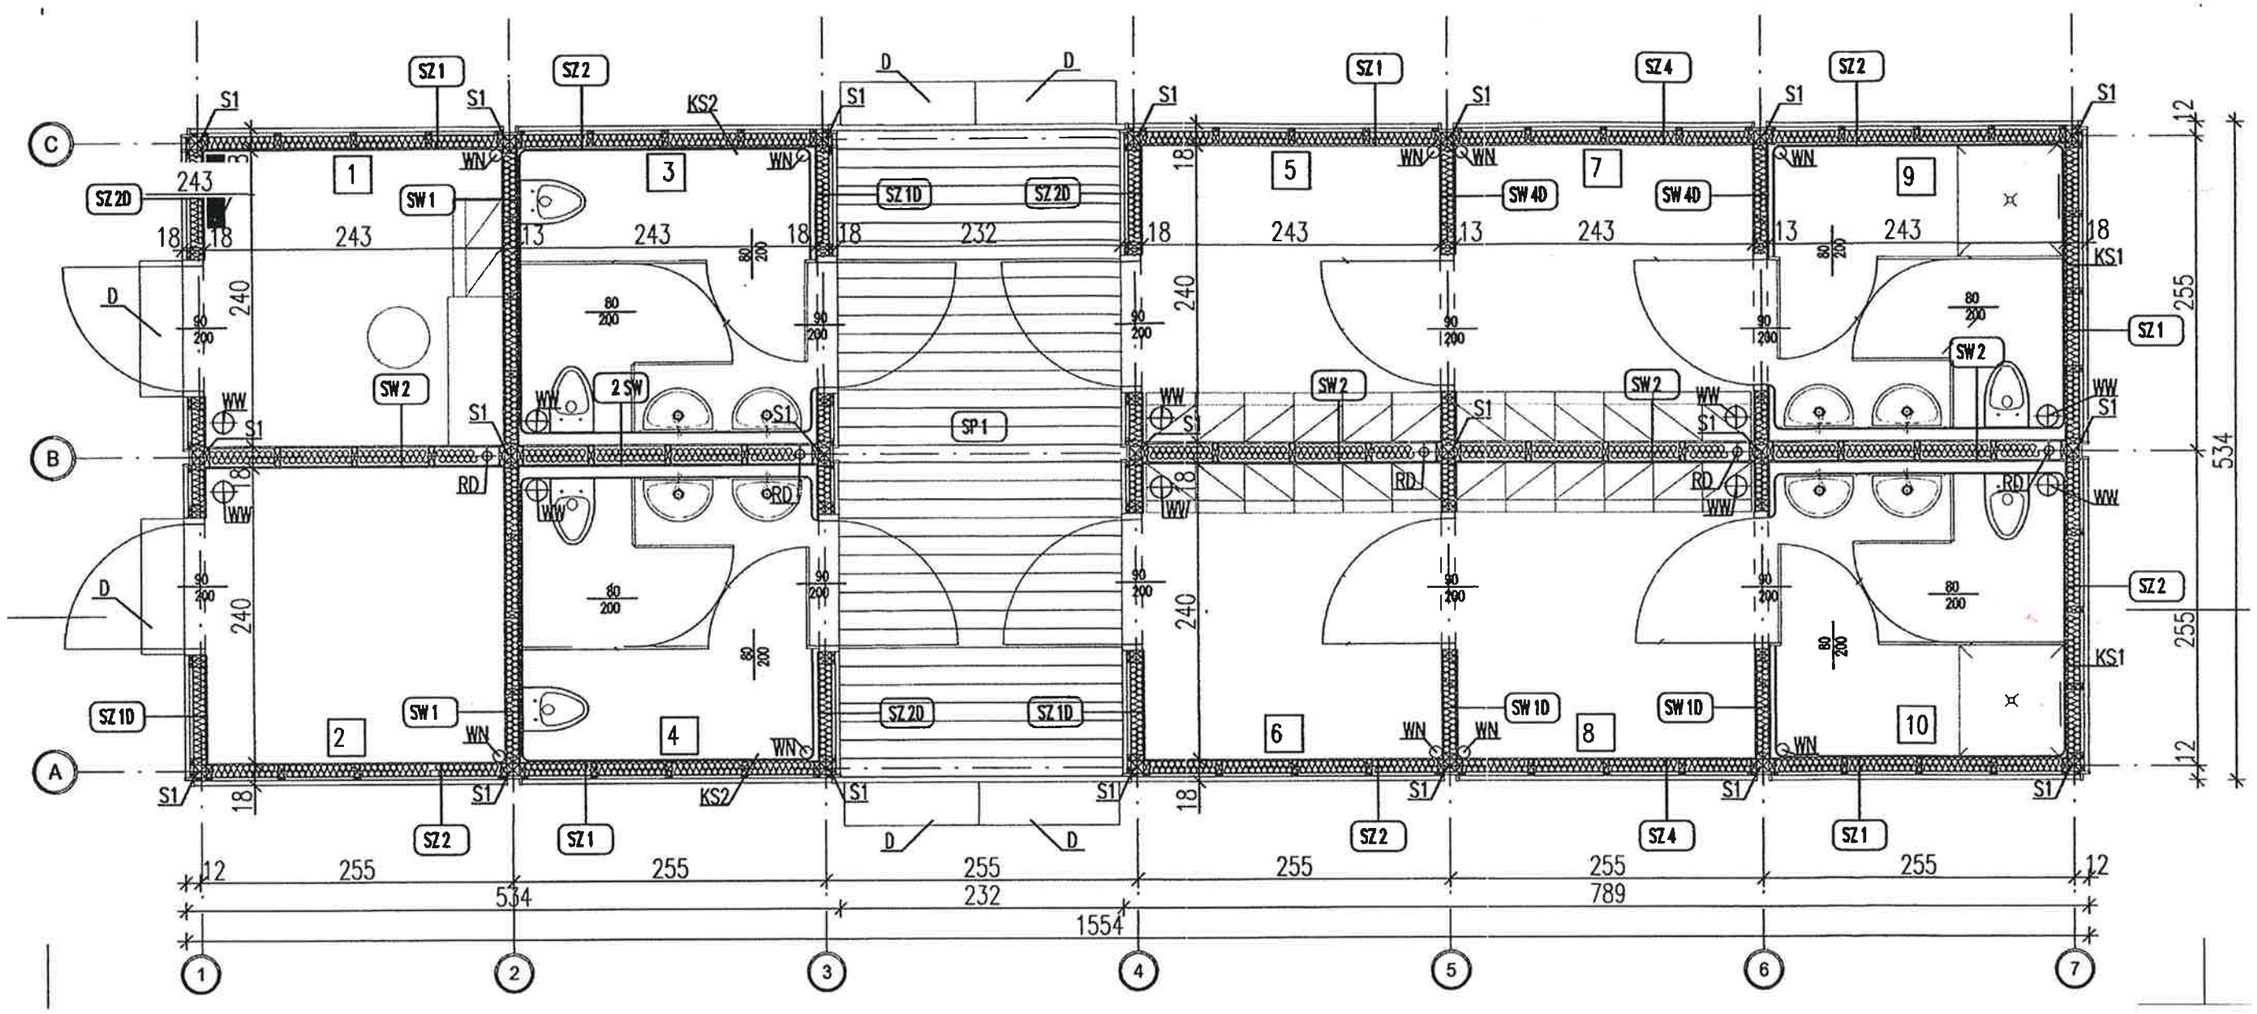

Nr.	Funkcja pomieszczenia	Rodzaj posadzki	Pow.
1	Trener	Wykładzina kauczukowa R9	5,82 m²
2	Magazyn	Wykładzina kauczukowa R9	5,82 m²
3	Łazienka	Wykładzina kauczukowa R10	5,82 m²
4	Łazienka	Wykładzina kauczukowa R10	5,82 m²
5	Szatnia	Wykładzina kauczukowa R9	5,82 m²
6	Szatnia	Wykładzina kauczukowa R9	5,82 m²
7	Szatnia	Wykładzina kauczukowa R9	5,82 m²
8	Szatnia	Wykładzina kauczukowa R9	5,82 m²
9	Łazienka	Wykładzina kauczukowa R11	5,82 m²
10	Łazienka	Wykładzina kauczukowa R11	5,82 m²
		RAZEM:	58,20 m²

PRZEDMIOT INWESTYCJI:	**REMONT ZAPLECZA SOCJALNEGO TYPU ORLIK 2012**				
TYTUŁ RYSUNKU:	RZUT PRZYZIEMIA				
projektant	mgr inż.arch. Marta Michalak nr upr.w specj.archit. MA / 066 /11		branża	ARCHITEKTURA	
			zakres	SCHEMAT BUDYNKU	
sprawdzający			nr rys.	A-01	skala 1:50
			data	10.2022	rewizja 00