


ELEWACJA E3

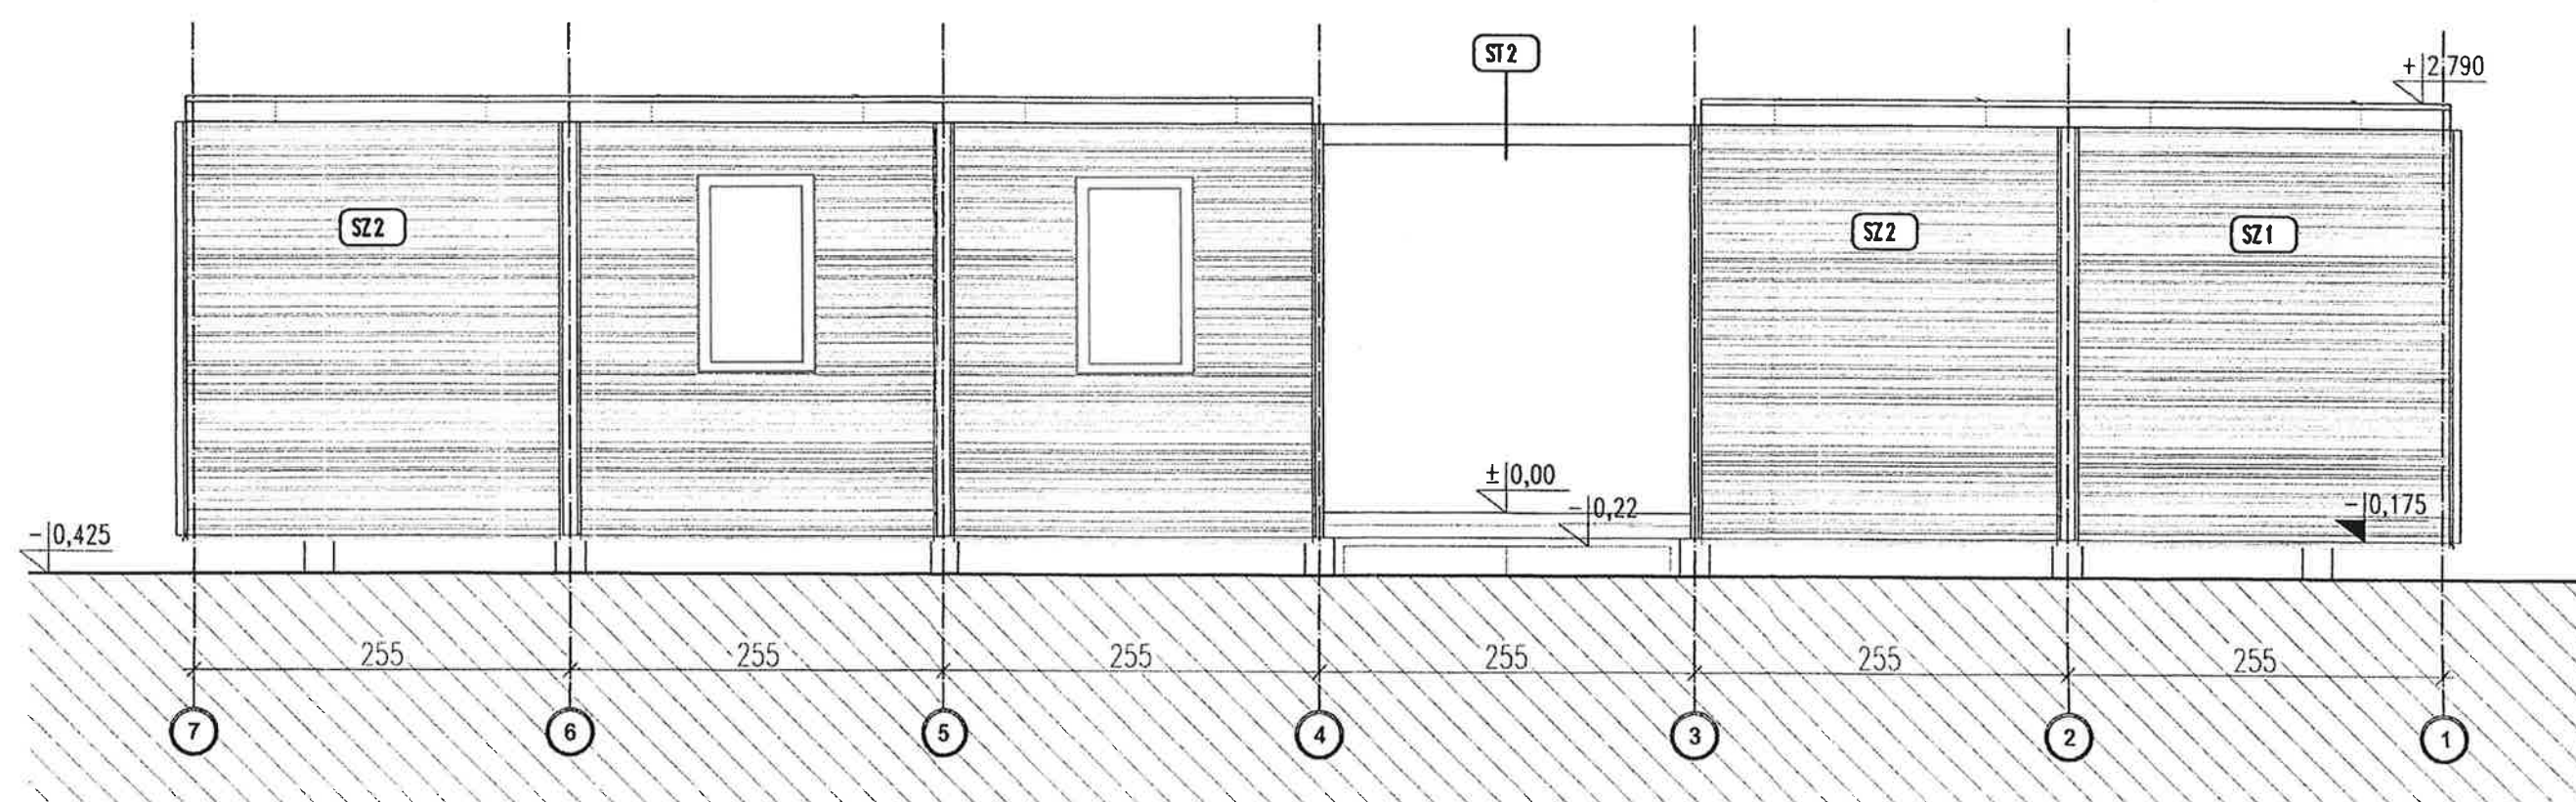

ELEWACJA E1

PRZEDMIOT INWESTYCJI:		REMONT ZAPLECZA SOCJALNEGO TYPU ORLIK 2012							
TYTUŁ RYSUNKU:		ELEWACJE							
projektant		mgr inż.arch. Marta Michalak nr upr.w specj.archit. MA / 066 /11			branża		ARCHITEKTURA		
sprawdzający					zakres		SCHEMAT BUDYNKU		
					nr rys.	A-04		skala	1:50
					data	10.2022		rewizja	00