


ZESTAWIENIE POWIERZCHNI UŻYTKOWYCH		
Nr pom.	Nazwa pomieszczenia	Powierzchnia użytkowa [m ²]
1	PRZESTRZEŃ MAGAZYNOWA	303,88
2	KOMUNIKACJA WENTYLACYJNA	2,92
3	POKÓJ BIUROWY (osob.)	10,02
4	TOALETY	2,73
	Razem	319,55

M1	PCYTŁA WARSZTOWA ŚCIENNA Z ROZCIĘCIEM Z PŁYTY PIR (MRO) W UKŁADZIE POZIOMYM	12,0cm
----	---	--------

LEGENDA

- wentylacja wywiew
- wentylacja nawiew

czterpłcia ścienna dn200 + WENTYLATOR ŚCIENNY-osłowy np. Dospel Woks Blue 200 Vnp=700m3/h zamontowany na wysokości 2 metry ponad posadzką (40W)

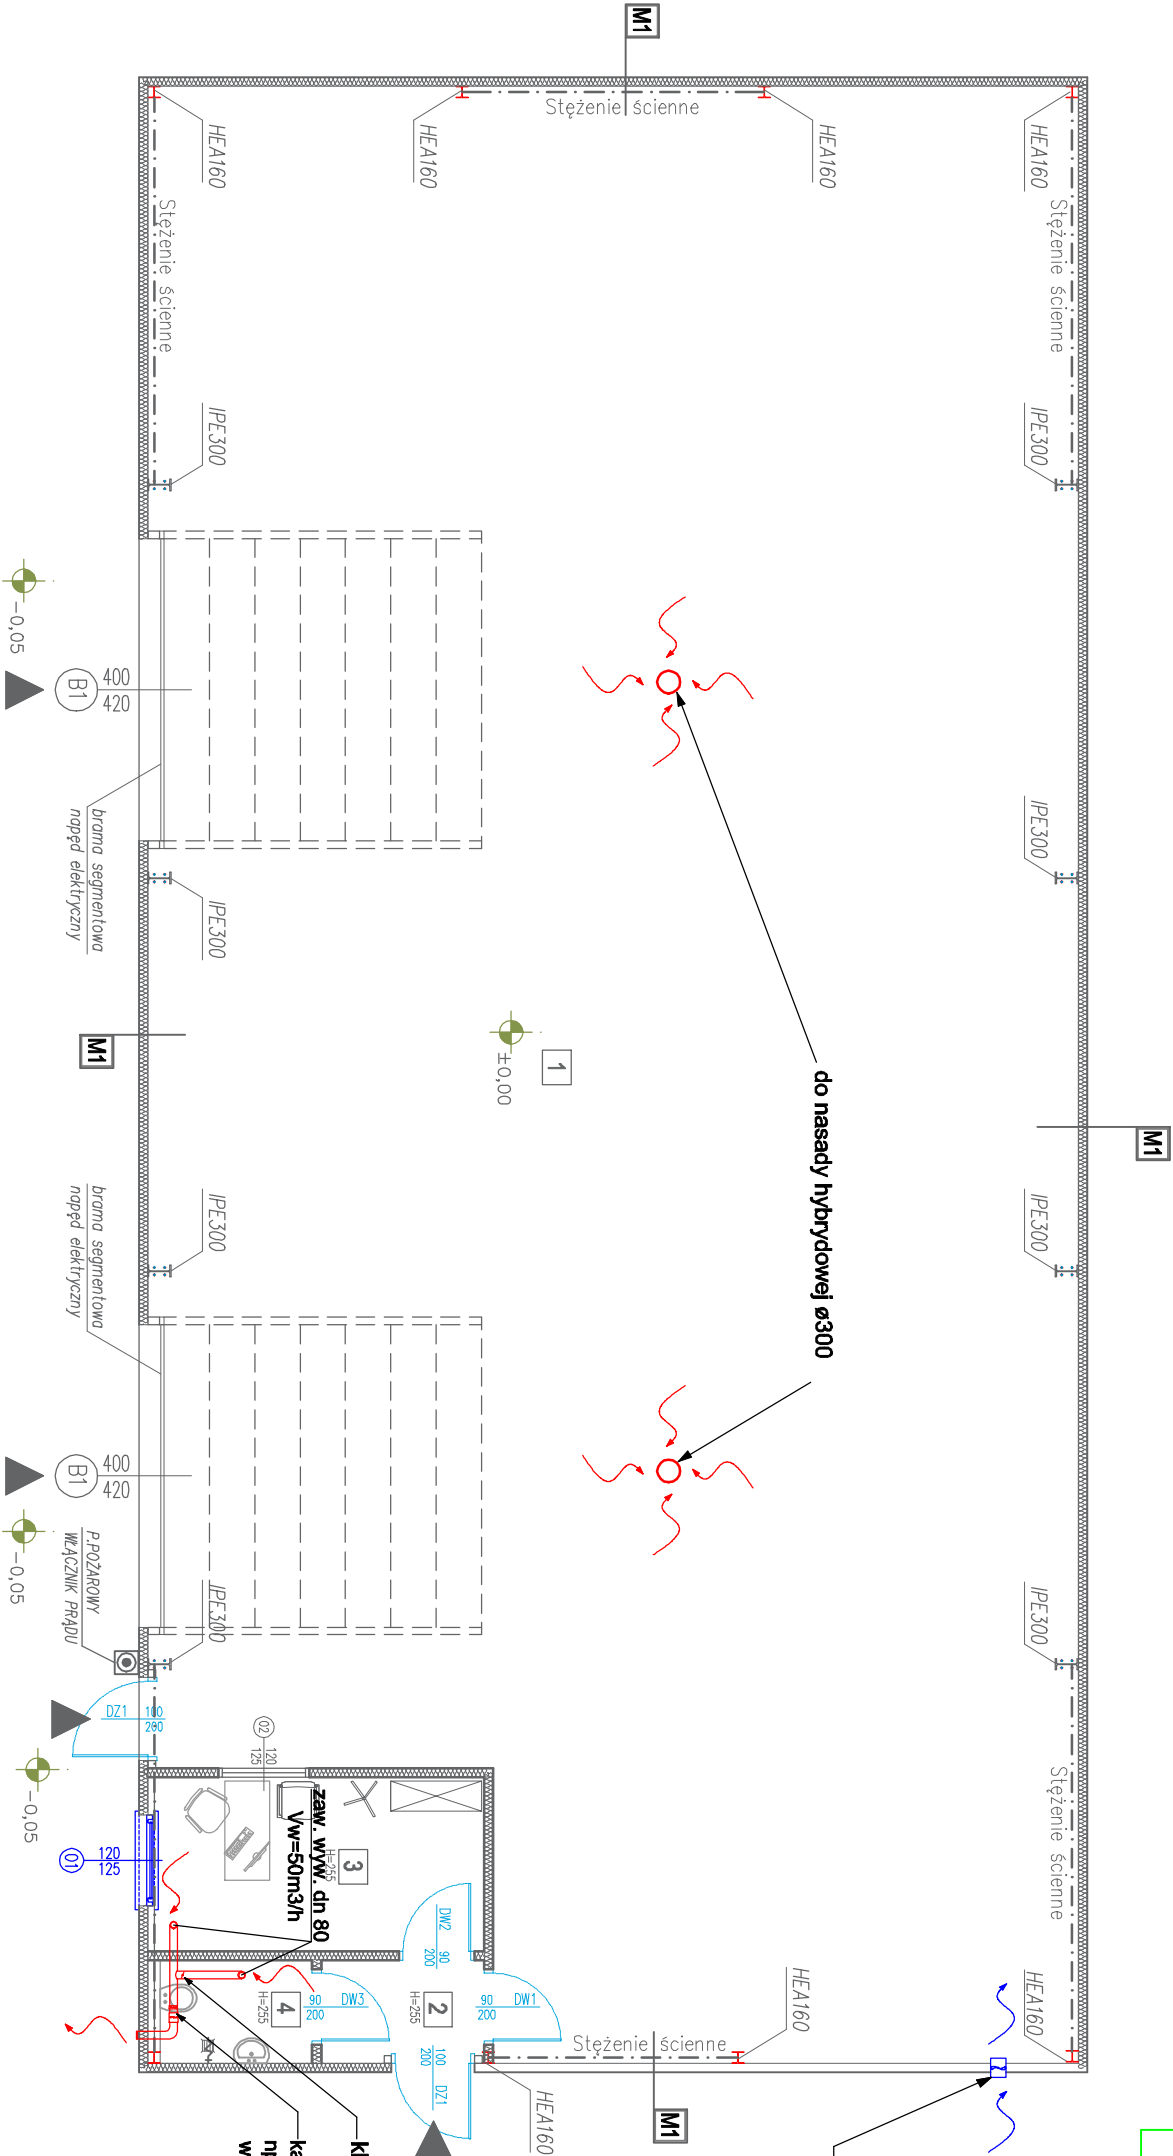

POWIERZCHNIA UŻYTKOWA OGÓLNA 319,55m²
POWIERZCHNIA CAŁKOWITA 330,93m²
POWIERZCHNIA ZABUDOWY BUDYNKU 330,93m²

UWAGA:
WODZIELENIE PRZESTRZENI BUDOWEJ ŚCIANKAMI I SUFITEM Z PŁYT WARSZTOWYCH PIR GR.12CM

 KARO Pracownia Projektowa ul. Wyszynskiego 30/5 49-300 BRZEG		INWESTOR: GMINA OLSZANKA Olszanko 16 49-332 Olszanko	
NAZWA INWESTYCJI:	BUDOWA BUDYNKU MAGAZYNOWEGO NA POTRZEBY OCHRONY LUDNOŚCI I OBRONY CYWILNEJ	BRANŻA:	sanitarno
LOKALIZACJA:	OLSZANKA dz. nr 99/1	DATA:	24.11.2025r.
NAZWA RYSUNKU:	RZUT PARTERU-WENTYLACJA	NUMER RYSUNKU	PT-2is
PROJEKTOWAŁ: mgr inż. Katarzyna Wołarska-Sowicka /SANITARNE/		SPRAWDZIŁ: mgr inż. Alicja Maluszczyk /SANITARNE/	
upr. nr OP/1203/PBS/15		upr. nr OP/1831/PBS/20	