


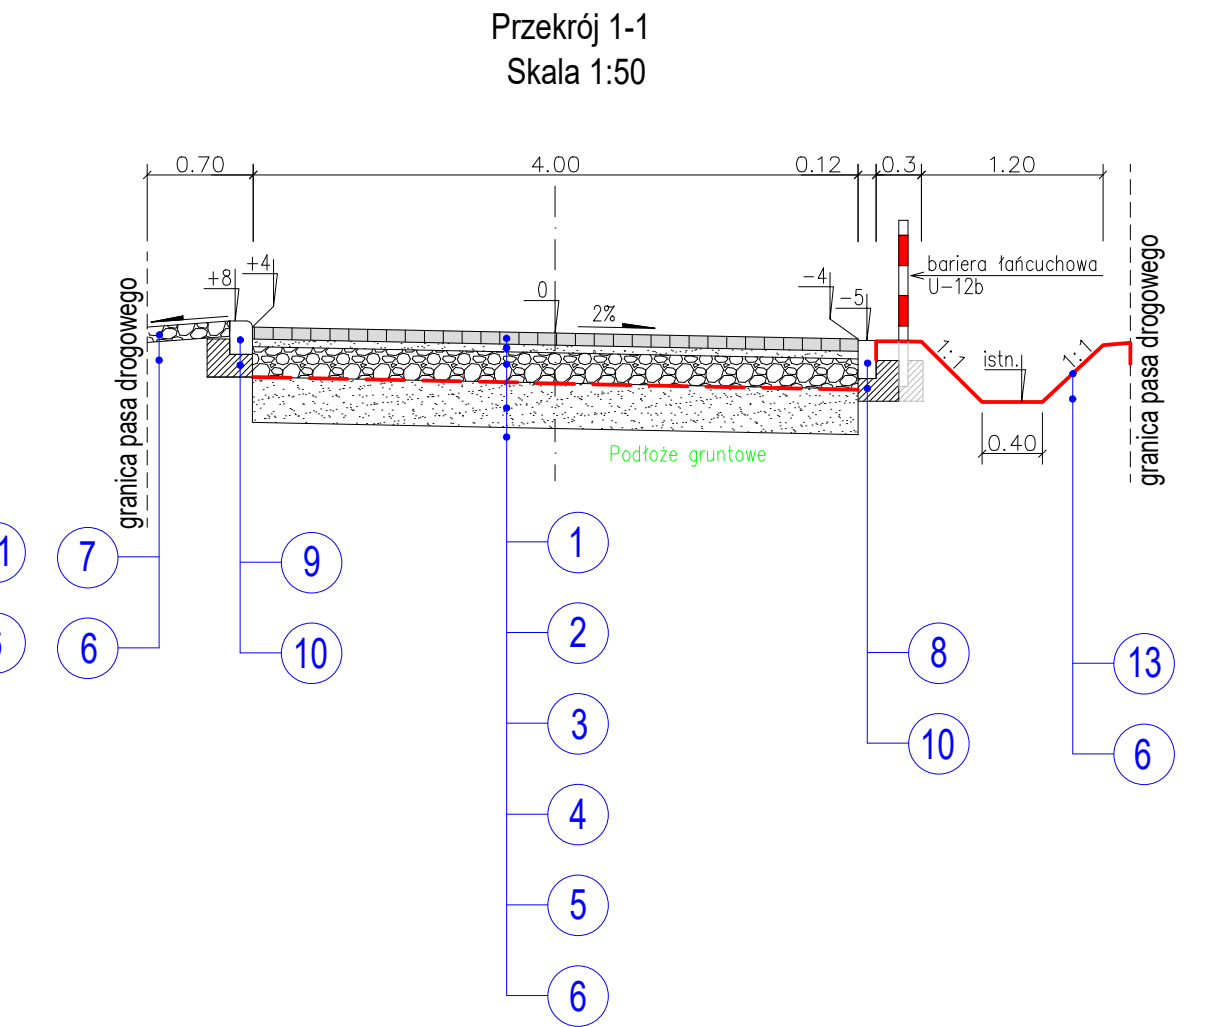
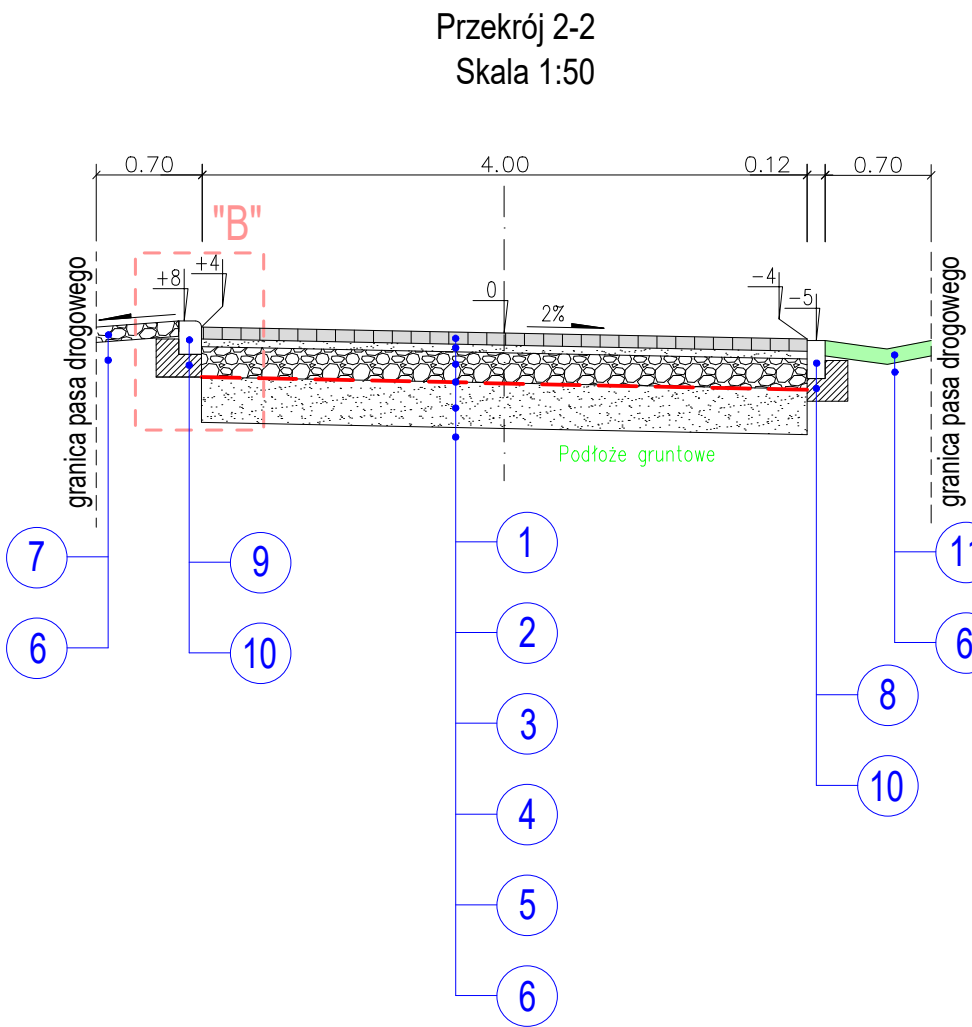


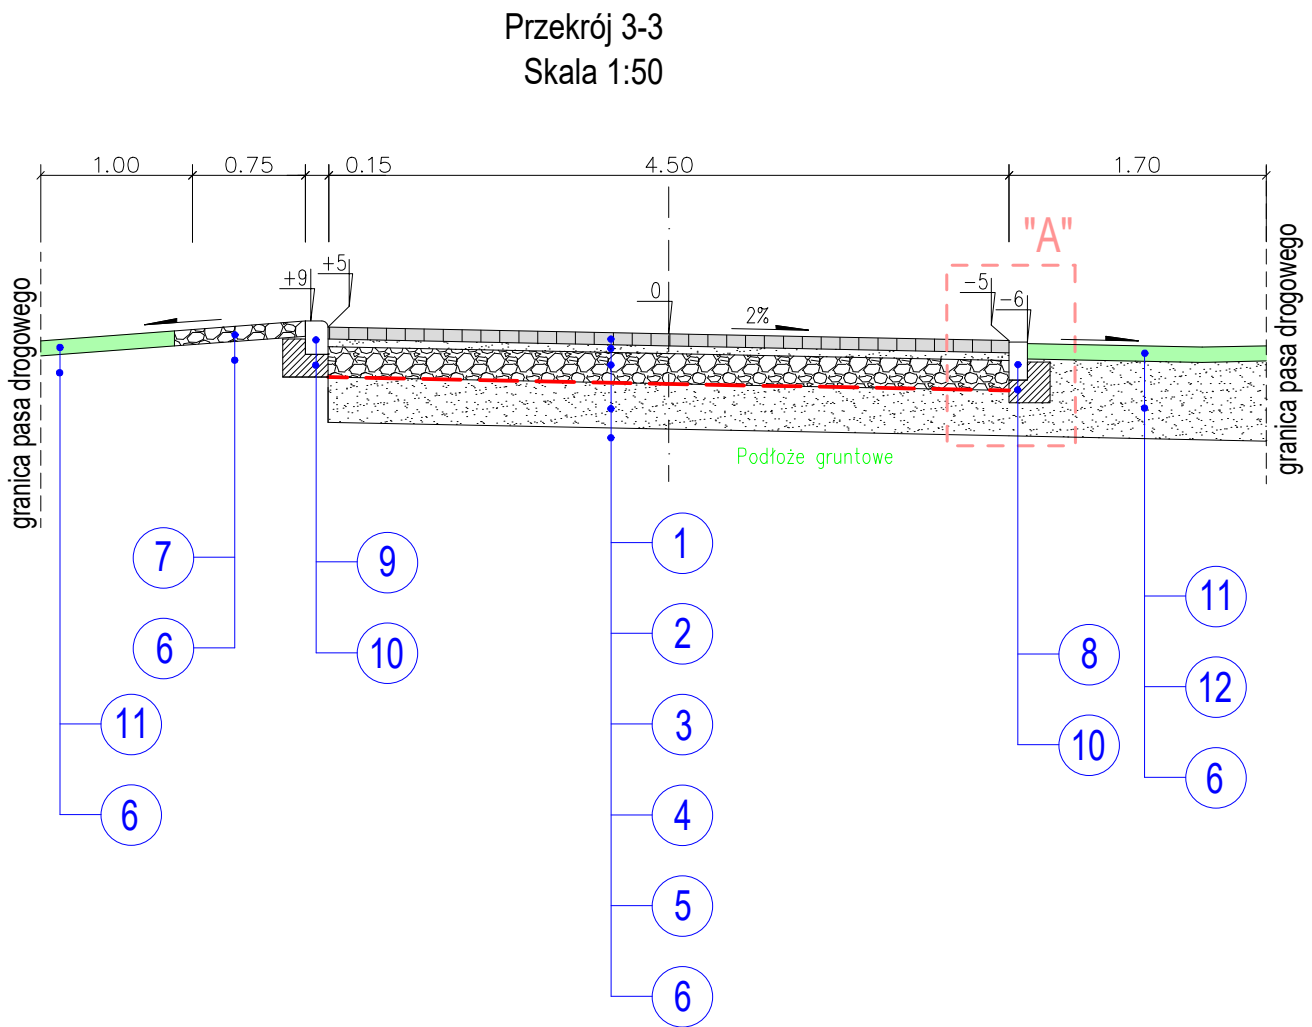

SZCZEGÓŁ "B"
skala 1:10

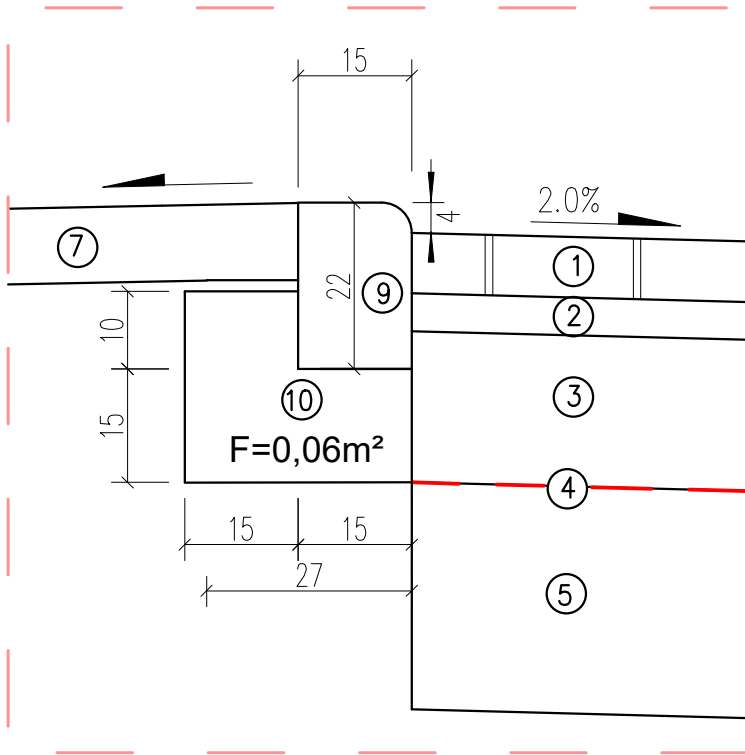

SZCZEGÓŁ "A"
Skala 1:10

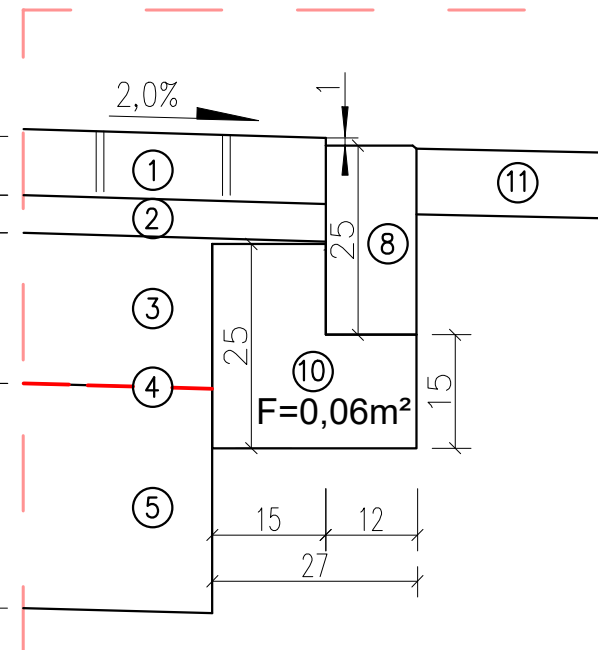

LEGENDA:

- 8 cm - nawierzchnia z prefabrykowanej kostki betonowej, EKO-BEHATON, SZARA, wypełnienie żwir 2/5mm;
- 5 cm - podsypka z bazaltowej mieszanki niezwiązanej frakcji 0/5mm;
- 20 cm - podbudowa zasadnicza z mieszanki niezwiązanej frakcji 0/31,5mm;
- Geosiatka o sztywnych węzłach 30/30kN;
- 30 cm - warstwa odsączająca z piasku;
- Podłoże gruntowe;
- 10 cm - pobocze utwardzone mieszanką niezwiązaną frakcji 0/31,5mm wraz z zamięłowaniem mieszanką 0/5mm
- Opornik betonowy 12x25cm;
- Krawężnik betonowy najazdowy 15x22cm;
- Ława krawężnika i opornika z oporem z betonu C12/15;
- 10 cm - humus z obsianiem trawą;
- Wymiana gruntu na piasek średnioziarnisty;
- Powierzchniowe umocnienie rowu matą betonową.



IDEO Joanna Szarłowicz
65-409 Zielona Góra; ul. Moniuszki 18a/39

**„Przebudowa dróg gminnych na ul. Małej
i ul. Strumykowej w m. Ołobok”**

NAZWA RYSUNKU:

PRZEKROJE NORMALNE

PROJEKTANT mgr inż. MATEUSZ MOKWIŃSKI BRANŻA DROGOWA	UPRAWNIENIA LBS/0012/POOD/10 SPEC. DROGOWA	DATA czerwiec 2026r.	PODPIS
ASYSTENT mgr inż. ANDRZEJ SZARŁOWICZ BRANŻA DROGOWA	UPRAWNIENIA SPEC. DROGOWA	DATA czerwiec 2026r.	PODPIS
FAZA PROJEKTU	SKALA	NR RYSUNKU	NR STRONY
DOKUMENACJA TECHNICZNA	1: 500	3	