

**UCHWAŁA NR LXI/435/24
RADY GMINY W DOBRONIU**

z dnia 29 lutego 2024 r.

w sprawie przystąpienia do sporządzenia miejscowego planu zagospodarowania przestrzennego dla części obrębu geodezyjnego Róża w gminie Dobroń

Na podstawie art. 7 ust. 1 pkt 1 i art. 18 ust. 2 pkt 5 ustawy z dnia 8 marca 1990 r. o samorządzie gminnym (tekst jednolity: Dz. U. z 2023 r. poz. 40, poz. 574, poz. 1463, poz. 1688) oraz art. 14 ust. 1 i 2 ustawy z dnia 27 marca 2003 r. o planowaniu i zagospodarowaniu przestrzennym (tekst jednolity: Dz. U. z 2023 r. poz. 977, poz. 1506, poz. 1597, poz. 1688, poz. 1890, poz. 2029, poz. 2739) – **Rada Gminy w Dobroniu uchwala, co następuje:**

§ 1. 1. Przystępuje się do sporządzenia miejscowego planu zagospodarowania przestrzennego dla części obrębu geodezyjnego Róża w gminie Dobroń.

2. Granice obszaru objętego planem są przedstawione na załączniku graficznym, stanowiącym integralną część niniejszej uchwały.

§ 2. Wykonanie uchwały powierza się Wójtowi Gminy Dobroń.


§ 3. Uchwała podlega ogłoszeniu na tablicy ogłoszeń w Urzędzie Gminy w Dobroniu oraz na stronie internetowej gminy.

§ 4. Uchwała wchodzi w życie z dniem podjęcia.

Przewodniczący Rady
Gminy w Dobroniu

Janusz Szerffel

OBRĘB GEODEZYJNY
RÓŻA (0013)

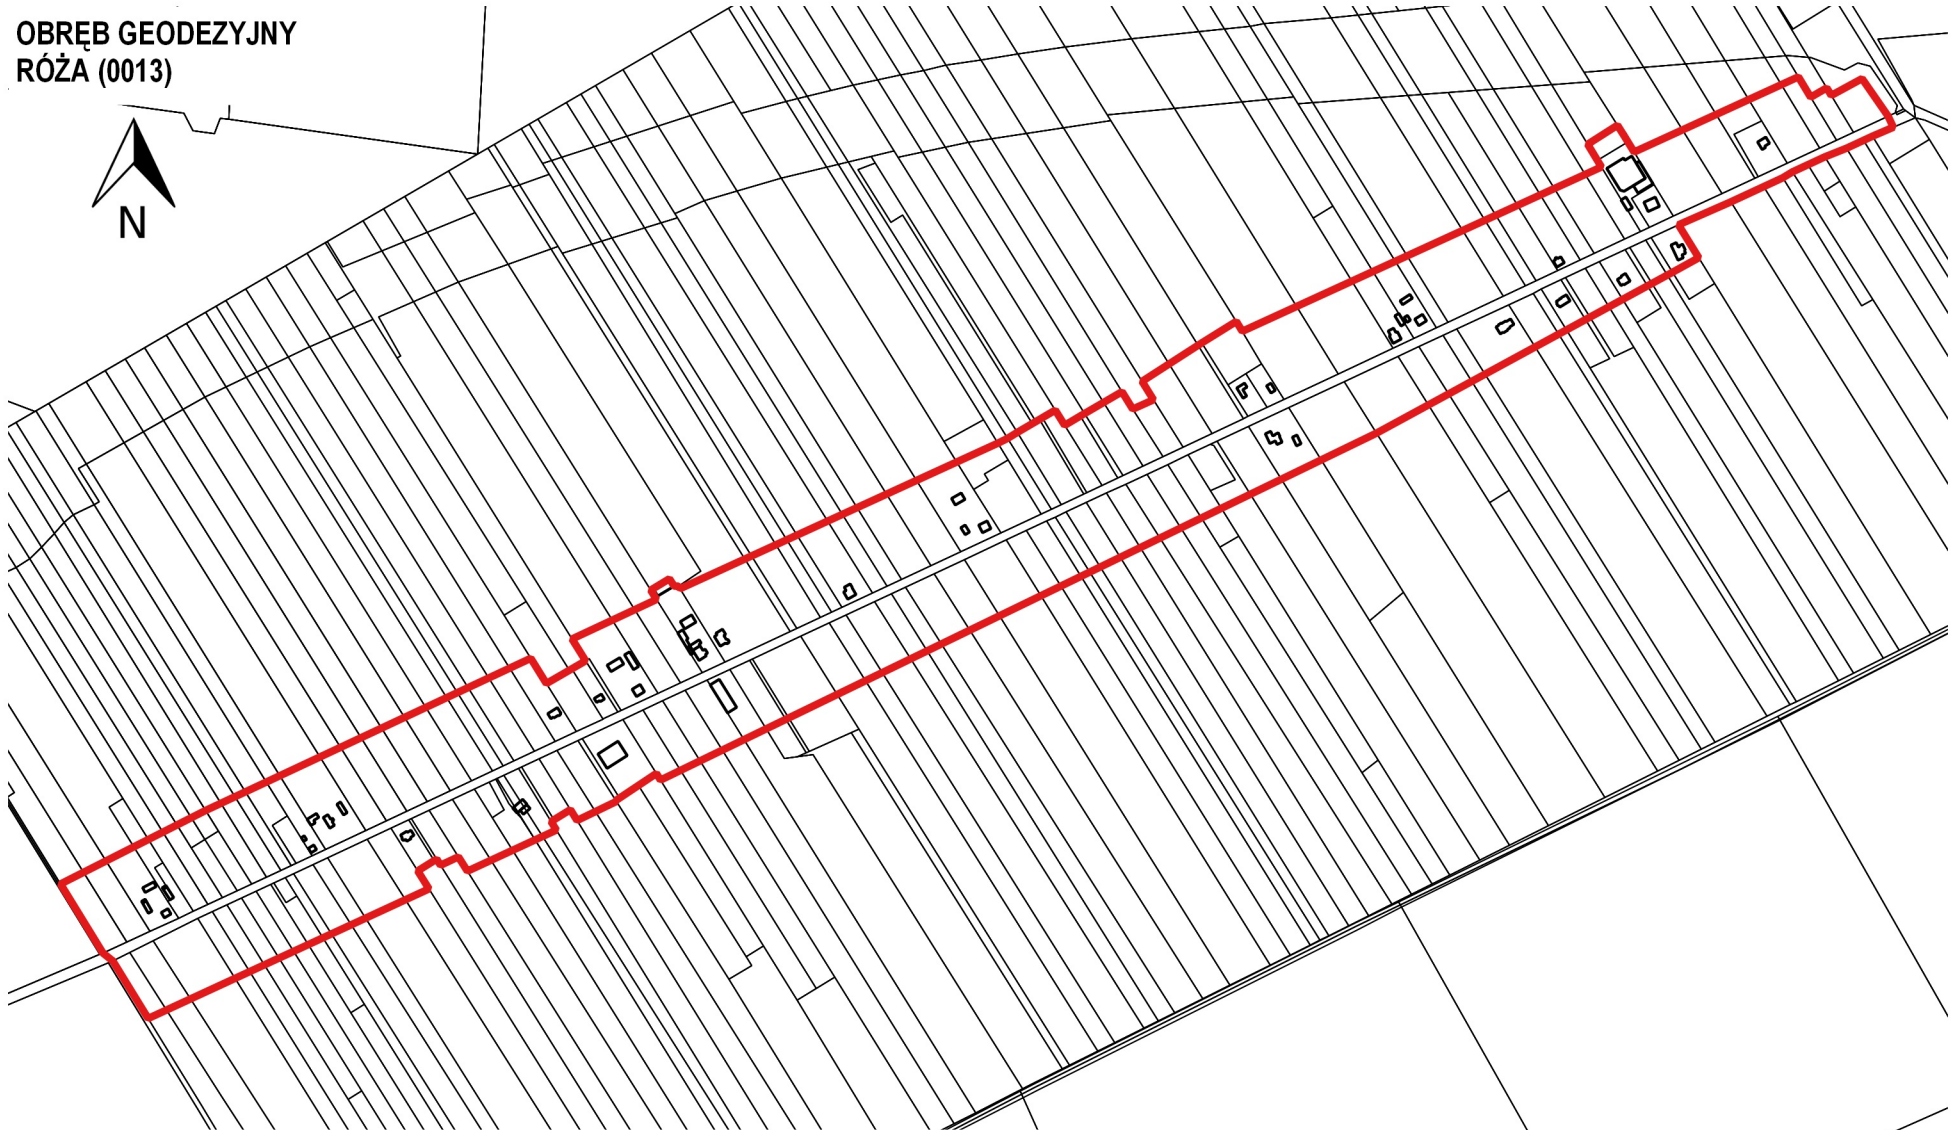

Legenda

-  Granica obszaru objętego uchwałą w sprawie przystąpienia do sporządzenia miejscowego planu zagospodarowania przestrzennego

100 0 100 200 300 m



SKALA 1:9000