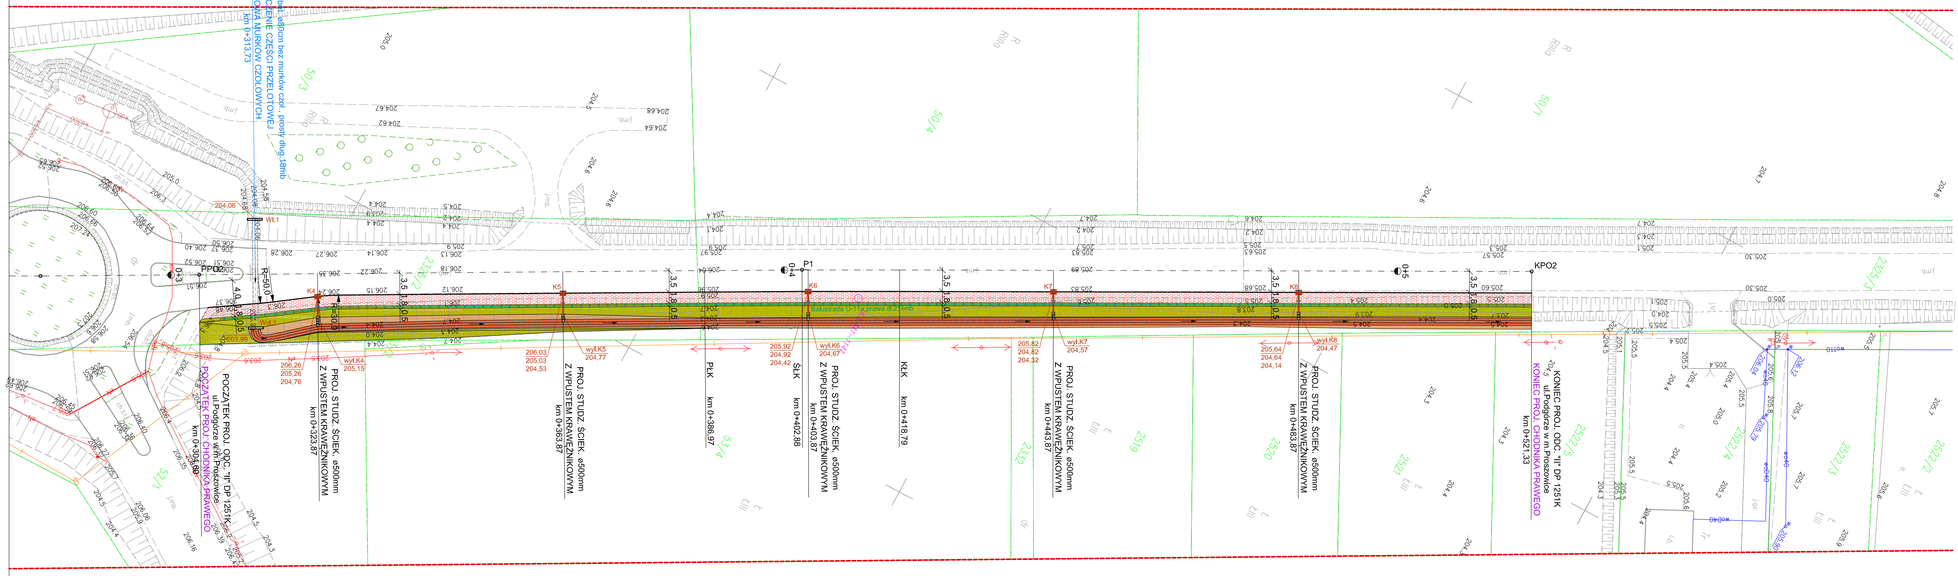


Jednostka projektowa:

KODro

PRACOWNIA PROJEKTOWA DROGOWNICTWA
39-300 Mielec, ul. Kard. Wyszyńskiego 6B/7
tel. (0-17) 717-33-29 fax (0-17) 717-35-29
kom. 0-693 456 353 E-mail:kadro@onet.pl
REGON 690205526 NIP 817-101-05-70

Inwestor:

Zarząd Dróg Powiatowych
w Proszowicach
z/s Jakubowice 75
32-100 Proszowice

Przedsięwzięcie budowlane:

DOKUMENTACJA TECHNICZNA
PRZEBUDOWA DROGI POWIATOWEJ NR 1 251K Mawy "Z" - zbiorczej
Proszowice - Szczytniki - Rosiejów
km 0+304.60+0+521.33
polegająca na budowie chodnika po stronie prawej
w m.Proszowice

Działki inwestycyjne
Jednostka ewidencyjna: 121405_4 Proszowice - miasto
obr. 0001 Proszowice - działki nr ewid.: **2325/2, 2325/3**

Faza opracowania:	Część:
Projekt Techniczny	Rysunkowa

Funkcja	Tytuł, imię, nazwisko	Nr uprawn., specjalność	Data	Podpis
Projektant	mgr inż. Zbigniew Kaczkowski	drogowa D - 295/94	16-04-2024	
Sprawdzający	mgr inż. Agnieszka Kaczkowska	drogowa PDK/0068/PWOD/17	16-04-2024	

Skala:	Tytuł rysunku:	Nr rysunku:
1 : 500	Projekt zagospodarowania terenu	2