
Klasa techniczna - "Z" zbiorcza
Kategoria ruchu - KR3
Obciążenie ruchem - 115kN/oś
Prędkość proj. Vp=50km/h

Przekrój nr 1
NA PROSTYCH

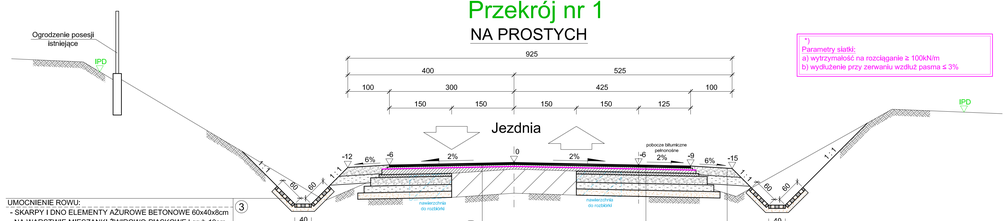

*)
Parametry siatki:
a) wytrzymałość na rozciąganie ≥ 100kN/m
b) wydłużenie przy zerwaniu wzdłuż pasma ≤ 3%

UMOCNIENIE ROWU:
- SKARPY I DNO ELEMENTY AŻUROWE BETONOWE 60x40x8cm
NA WARSTWIE MIESZANKI ŻWIROWO-PIASKOWEJ grub.10cm ③

BETON ASFALTOWY AC 11 S wg PN-EN-13108-1 I WT-2	5 cm	1
BETON ASFALTOWY AC 16 W wg PN-EN-13108-1 I WT-2	5 cm	2
Siatka z włókna szklanego powlekana polimeroasfaltem na całej szerokości jezdni *)		3
WYRÓWNANIE BETON ASFALTOWY AC 16 P wg PN-EN-13108-1 I WT-2	śred. 8,4 cm	4
FREZOWANIE NA ZIMNO	śred. 2,2 cm	5
Nawierzchnia istniejąca		


①a

BETON ASFALTOWY AC 11 S wg PN-EN-13108-1 I WT-2	5 cm	1
BETON ASFALTOWY AC 16 W wg PN-EN-13108-1 I WT-2	5 cm	2
Siatka z włókna szklanego powlekana polimeroasfaltem na całej szerokości jezdni *)		3
WYRÓWNANIE BETON ASFALTOWY AC 16 P wg PN-EN-13108-1 I WT-2	śred. 6,0 cm	4
BETON ASFALTOWY AC 22 P wg PN-EN-13108-1 I WT-2	7 cm	5
KRUSZYWO ŁAMANE 0/31,5 STABILIZOWANE MECHANICZNIE wg PN-EN-13285 I WT-4	20 cm	6
KRUSZYWO STABILIZOWANE CEMENTEM (gruntocement z betoniarki) o Rm=2,5 MPa wg PN-EN-14227 I WT-5	16 cm	7
MIESZANKA ŻWIROWO-PIASKOWA o wskaźniku CBR ≥ 20%wg PN-EN-13043	15 cm	8
Podłoże gruntowe G3		


①b

UMOCNIENIE POBOCZA:
- KRUSZYWO ŁAMANE 0/31,5 STABILIZOWANE MECHANICZNIE wg PN-EN-13285 I WT-4
SKROPIONE EMULSJĄ ASFALTOWĄ SZYBKOROZPADOWĄ W ILOŚCI 0,4kg/m² PO ODPAROWANIU 20cm
- KRUSZYWO STABILIZOWANE CEMENTEM (gruntocement z betoniarki) o Rm=2,5 MPa wg PN-EN-14227 I WT-5 20 cm


Przekrój nr 2
NA ŁUKU: L1

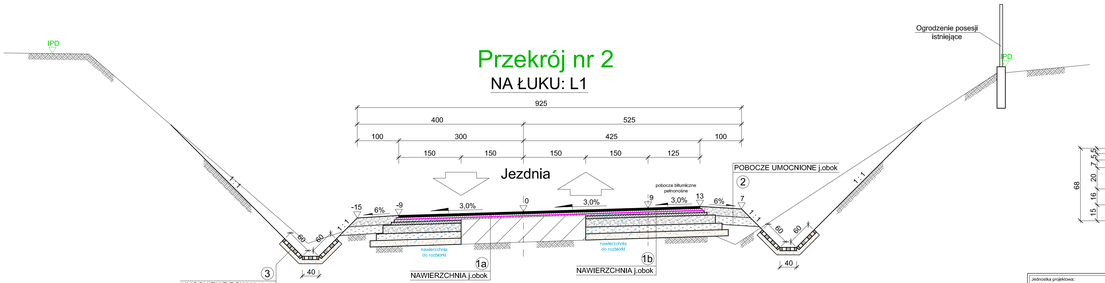

Przekrój nr 3
NA ŁUKU: P2

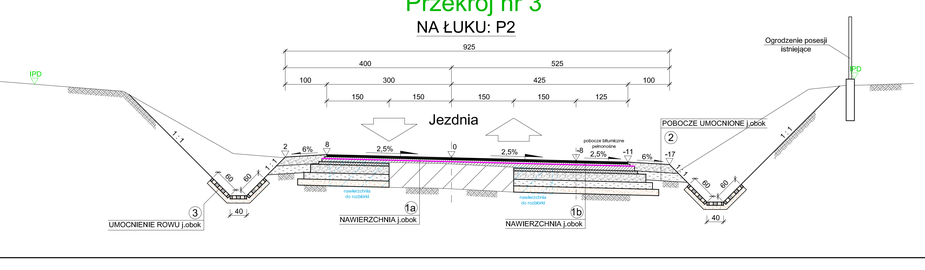

SZCZEGÓŁ "A"
skala 1 : 20

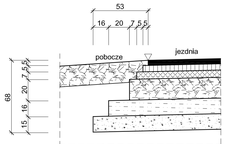

Jednostka projektowa:
KODro
PRACOWNIA PROJEKTOWA DROGOWNICTWA
39-300 Mielec, ul. Kard. Wyszyńskiego 6B/7
tel. (0-17) 717-33-29 fax (0-17) 717-35-29
kom. 0-693 456 353 E-mail:kadro@onet.pl
REGON 690205526 NIP 817-101-05-70

Inwestor:
Zarząd Dróg Powiatowych
w Proszowicach
ul. Jakubowska 75
32-100 Proszowice

Przedsięwzięcie budowlane:
DOKUMENTACJA TECHNICZNA
PRZEBUDOWA DRÓG POWIATOWEJ NR 1 2218 klasy "Z" - zbiorczej
Proszowice - Szczytniki - Rosiejów
km 0+641,00-0+923,84
w m.Gnilczatowice

Działki inwestycyjne
Jednostka ewidencyjna: 121405_4 Proszowice - miasto
obr. 0001 Proszowice - działki nr ewid.: **2323/3**
Jednostka ewidencyjna: 121405_5 Proszowice - obszar wiejski
obr. 0004 Gnilczatowice - działki nr ewid.: **186/1, 187/3, 1947, 323/1, 324/1, 326/1, 327/1, 327/3, 363/32, 363/51, 363/54, 363/55, 364/2, 395**
obr. 0014 Makocice - działki nr ewid.: **183/3, 196/3, 196/4, 199, 228/3, 229, 230/3, 230/4, 240/18, 320/1, 321/3, 321/4, 322/3, 322/4, 331, 394/1, 400, 404/1, 409/1, 411/1, 416, 426**

Faza opracowania:	Część:
Projekt Techniczny	Rysunkowa

Funkcja	Tytuł, imię, nazwisko	Nr uprawn., specjalność	Data	Podpis
Projektant	mgr inż. Zbigniew Kaczkowski	drogowa D - 295/94	16-04-2024	
Sprawdzający	mgr inż. Agnieszka Kaczkowska	drogowa PDK/0068/PWOO/17	16-04-2024	

Skala:	Tytuł rysunku:	Nr rysunku:
1 : 50	Przekroje normalne nr 1	4.1