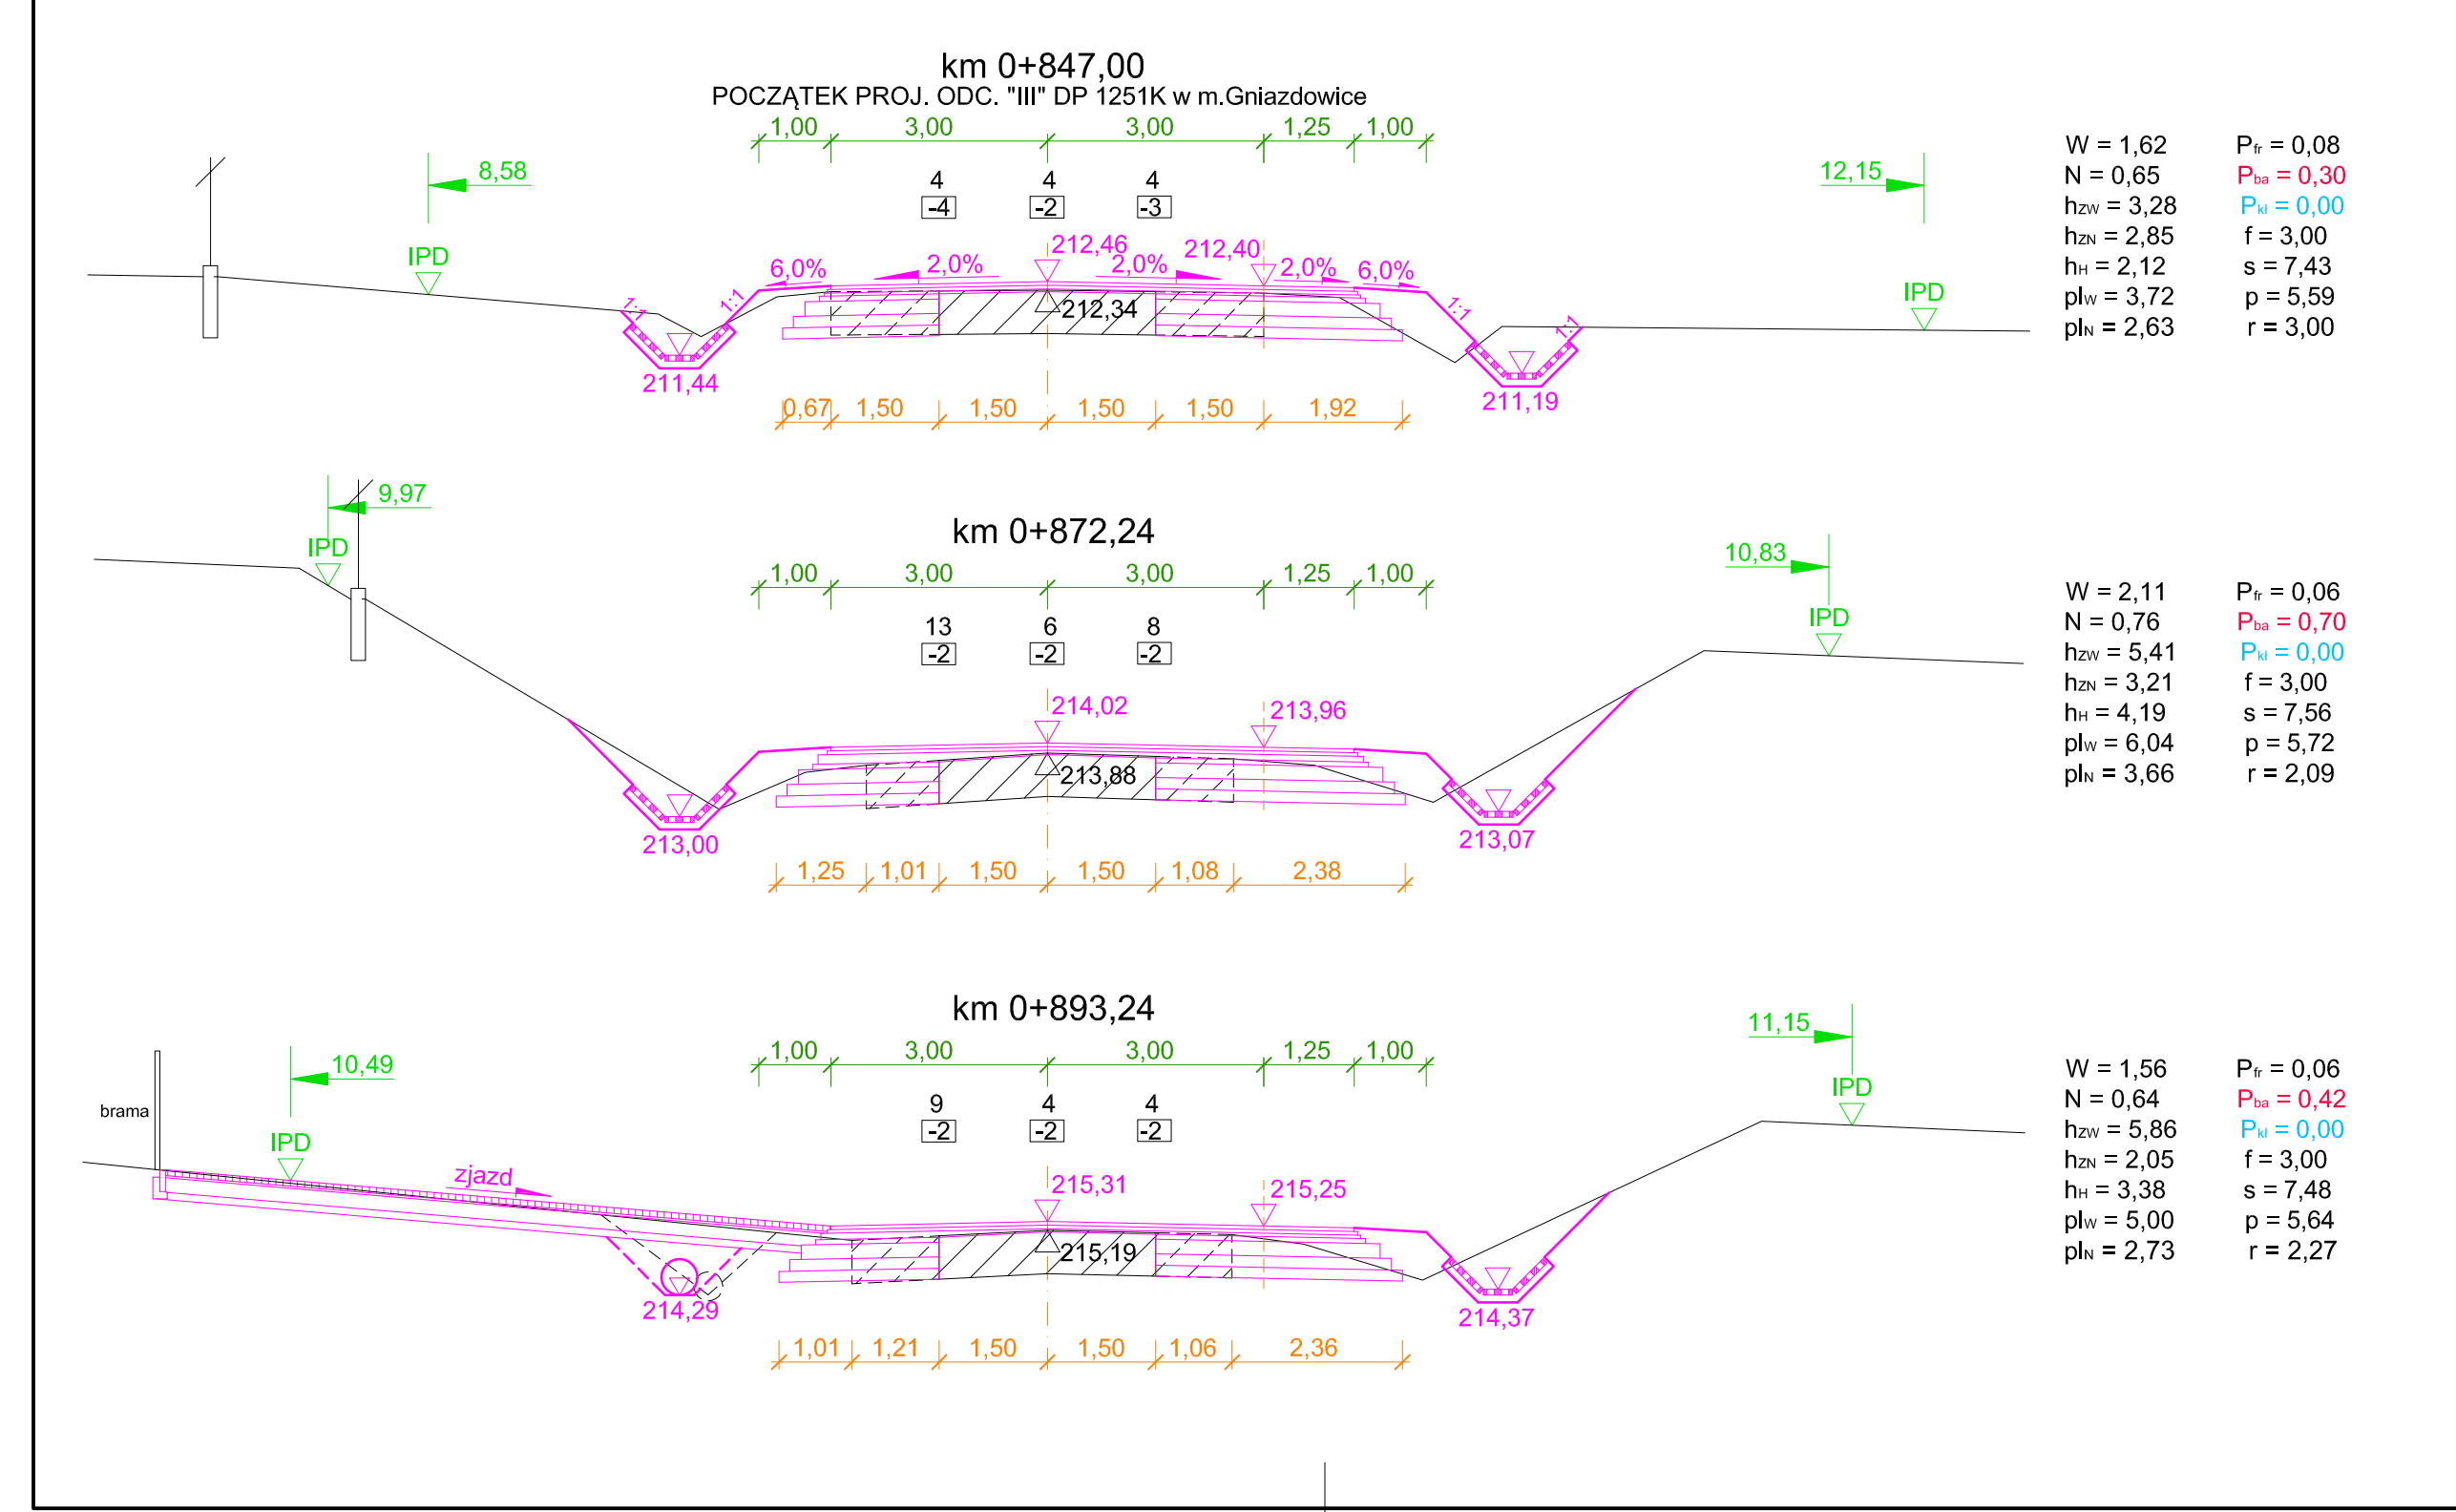

## OZNACZENIA

W - powierzchnia wykopu [m²]
N - powierzchnia nasypu [m²]
$h_{zw}$ - szerokość zdjęcia humusu pod wykop [m]
$h_{zn}$ - szerokość zdjęcia humusu pod nasyp [m]
$P_{kł}$ - powierzchnia wyrównania kamieniem łamanym [m²]
IPD - istniejący pas drogowy
$h_H$ - szerokość humusowania [m]
$pl_W$ - szerokość plantowania wykopu [m]
$pl_N$ - szerokość plantowania nasypu [m]
$P_{ba}$ - powierzchnia wyrównania betonem asfaltowym [m²]
$P_{fr}$ - powierzchnia frezowania [m²]
5 - grubość wyrównania [cm]
-5- głębokość frezowania [cm]
$f_s$ - szerokość frezowania [m]
p - szerokość poszerzenia [m]
r - szerokość rozbiórki [m]
s - szerokość wyrównania [m]
Istniejące ogrodzenie do rozbiórki
Istniejąca brama wjazdowa do rozbiórki





Jednostka projektowa:
KODro
PRACOWNIA PROJEKTOWA DROGOWNICTWA
39-300 Mielec, ul. Kard. Wyszyńskiego 6B/7
tel. (0-17) 717-33-29 fax (0-17) 717-35-29
kom. 0-603-105-200 E-mail:kodro@onet.pl
REGON 690205526 NIP 817-101-06-70


Inwestor:
Zarząd Dróg Powiatowych w Proszowicach
z/s Jakubowice 75
32-100 Proszowice

Przedsięwzięcie budowlane:
DOKUMENTACJA TECHNICZNA
PRZEBUDOWA DROGI POWIATOWEJ NR 1251K klasy "Z" - zbiorcza
Proszowice - Szczytniki - Rosiejów
w m.Gniazdowice

**Działki inwestycyjne**
**Jednostka ewidencyjna: 121405_4 Proszowice - miasto**
obr. 0001 Proszowice - działki nr ewid.: 2325/3
**Jednostka ewidencyjna: 121405_5 Proszowice - obszar wiejski**
obr. 0004 Gniazdowice - działki nr ewid.: 186/1, 187/3, 194/7, 323/1, 324/1, 326/1, 327/1, 327/3, 363/32, 363/51, 363/54, 363/55, 363/56, 364/2, 395
obr. 0014 Wolwowice - działki nr ewid.: 183/3, 198/3, 196/4, 199, 228/3, 229, 230/3, 230/4, 240/18, 320/1, 321/3, 321/4, 322/3, 322/4, 331, 394/1, 400, 404/1, 409/1, 411/1, 416, 426

| Faza opracowania: | | Część: | | |
|---|---|---|---|---|
| Projekt Techniczny | | Rysunkowa | | |
| Funkcja | Tytuł, imię, nazwisko | Nr uprawn., specjalność | Data | Podpis |
| Projektant | mgr inż. Zbigniew Kaczkowski | drogowa D - 295/94 | 16-04-2024 | |
| Sprawdzający | mgr inż. Agnieszka Kaczkowska | drogowa PDK/0068/PWOD/17 | 16-04-2024 | |
| Skala: 1 : 100 | Tytuł rysunku: Przekroje poprzeczne nr 1 km 0+847,00÷1+246,00 | | Nr rysunku: 5.1 | |