


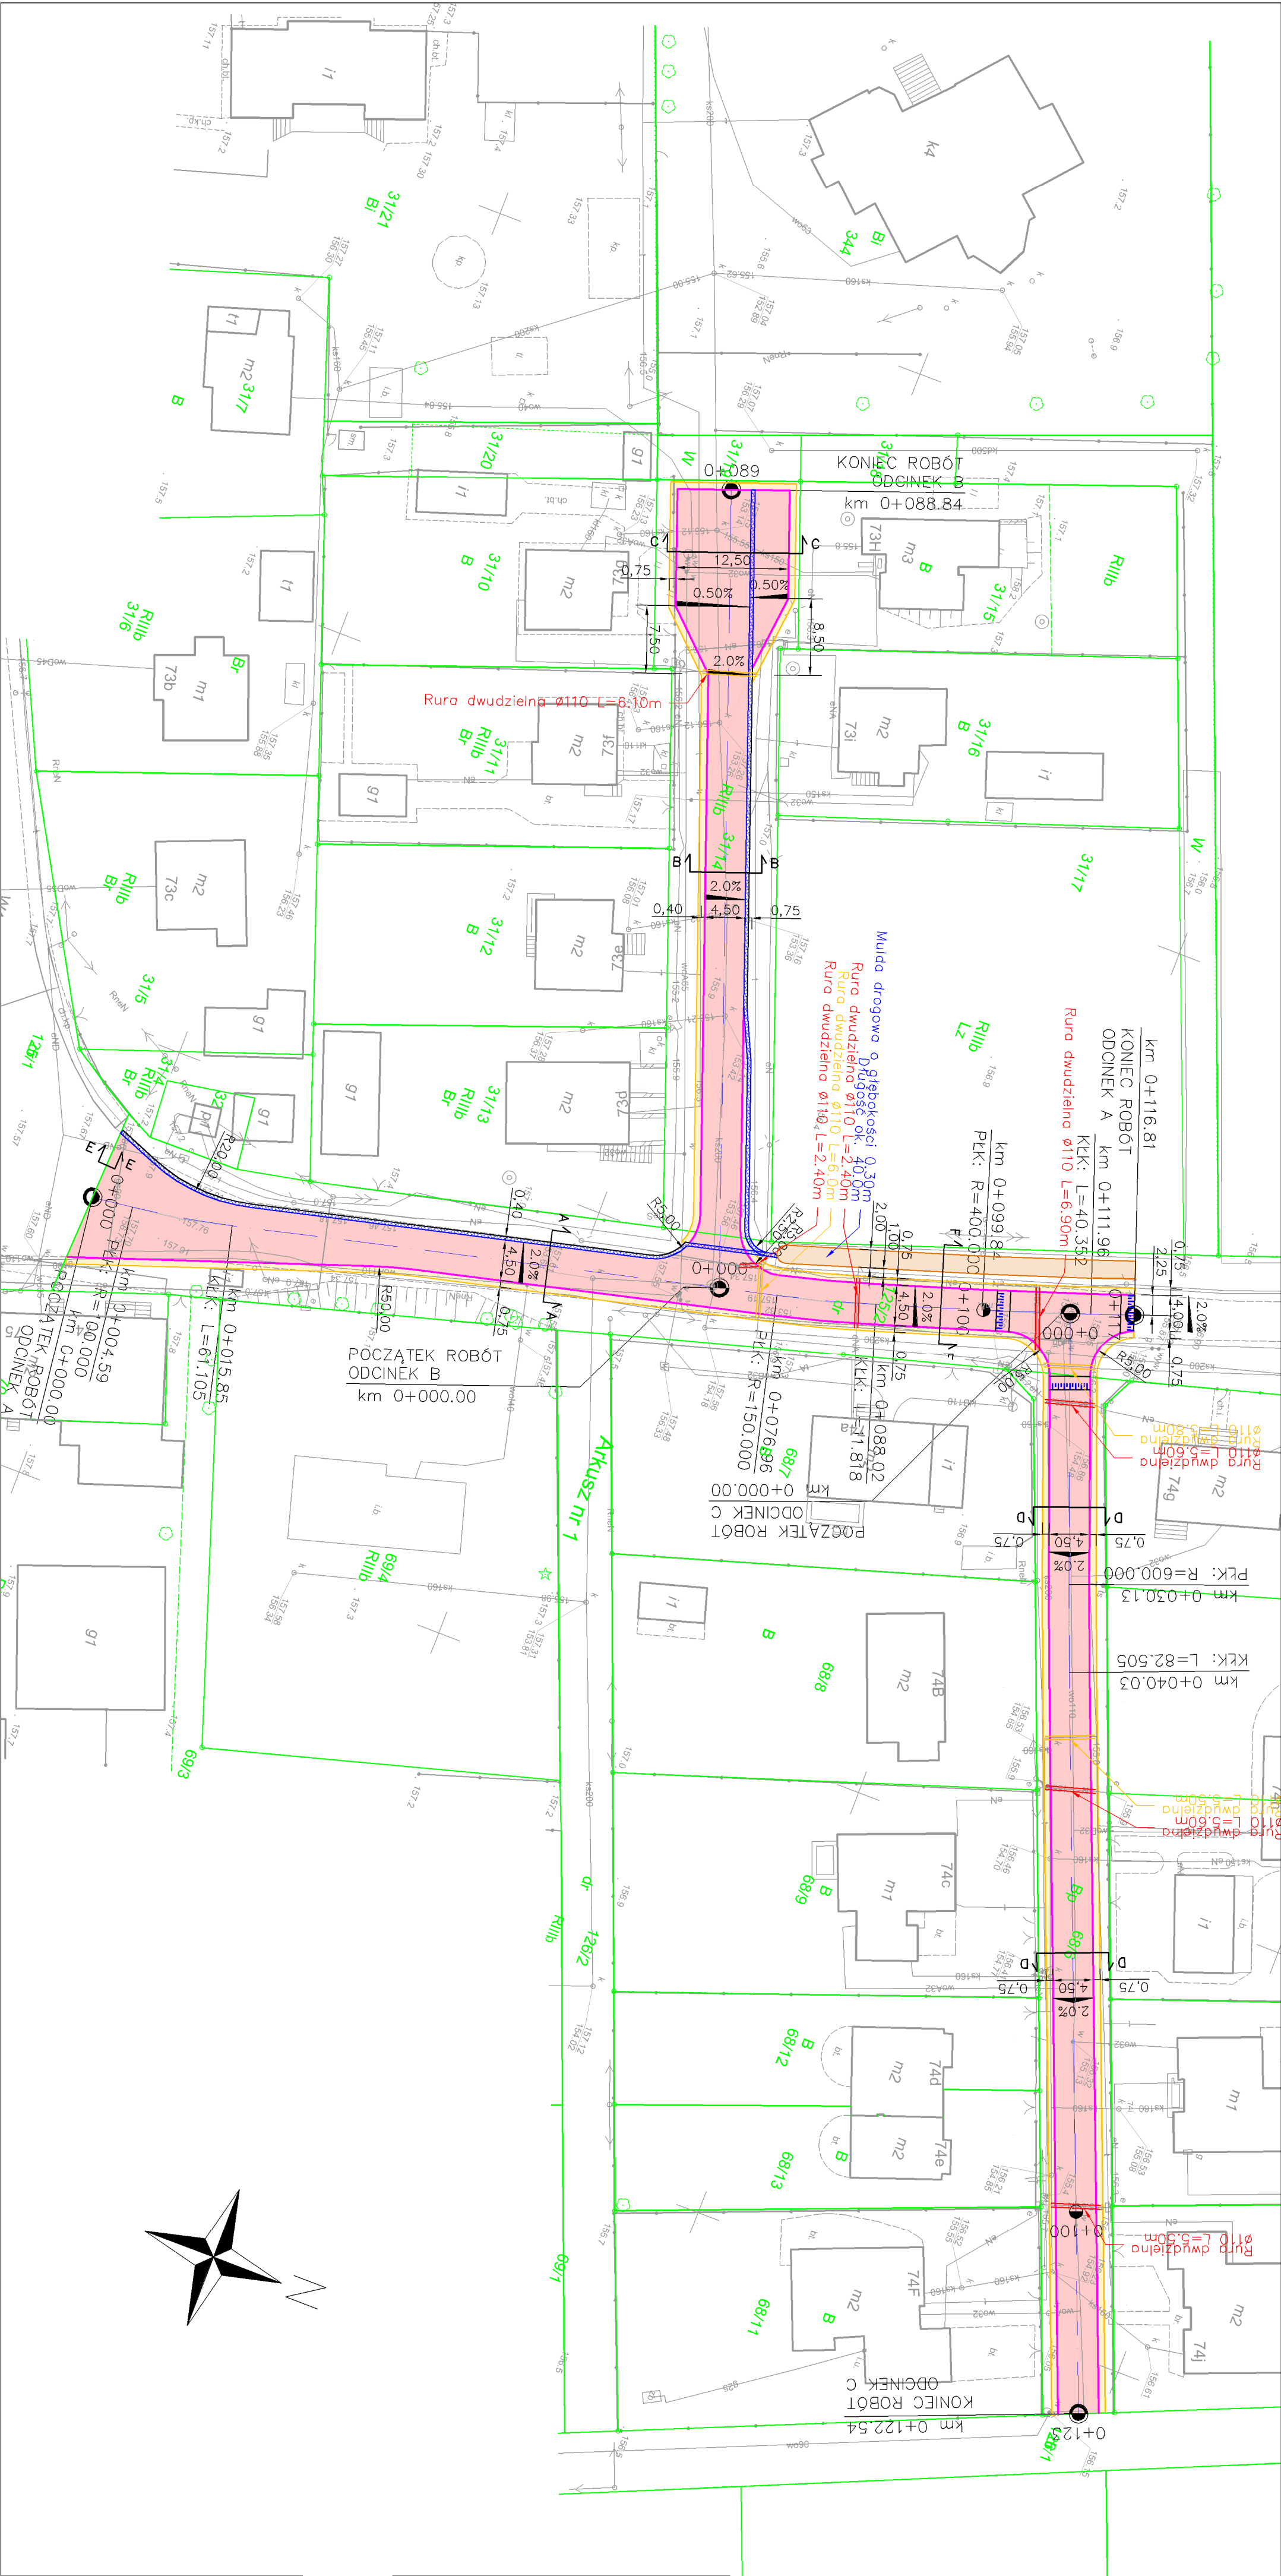

Legenda	
	Proj. jezdnia z naw. bitumiczną
	Proj. pobocze z kruszywa
	Proj. ściek z pref. korytek bet.
	Proj. krawężł jezdni
	Proj. krawężł pobocza
	Proj. krawężł ścieku z pref. korytek bet.
	Proj. obrzeże betonowe
	Proj. oś
	Proj. spadki poprzeczne
Projekt został wykonany w układzie wysokościowym PL-EVRF2007-NH	
WYKONAWCA PROJEKTU	
ZAMAWIAJĄCY	
Pracownia Projektowa Myway Mała Kosiorkiewicz 53-024 Wrocław ul. Wieżna 12e/1	Gmina Olszanka Olszanka 16 49-332 Olszanka
Projektant: mgr inż. Jacek Kosiorkiewicz	Podpis: P.B.
Nr uprawnień: 80/DOŚ/12	Stadium: P.B.
Asystent projektanta: mgr inż. Gerard Skokowski	Data: grudzień 2020 r.
Nazwa obiektu: Przebudowa drogi w miejscowości Krzyżowice na działkach nr 125/2, 31/14, 686 obręb Krzyżowice	Skala: 1:500
Tytuł rysunku: Plan sytuacyjny	Nr rysunku: 2