


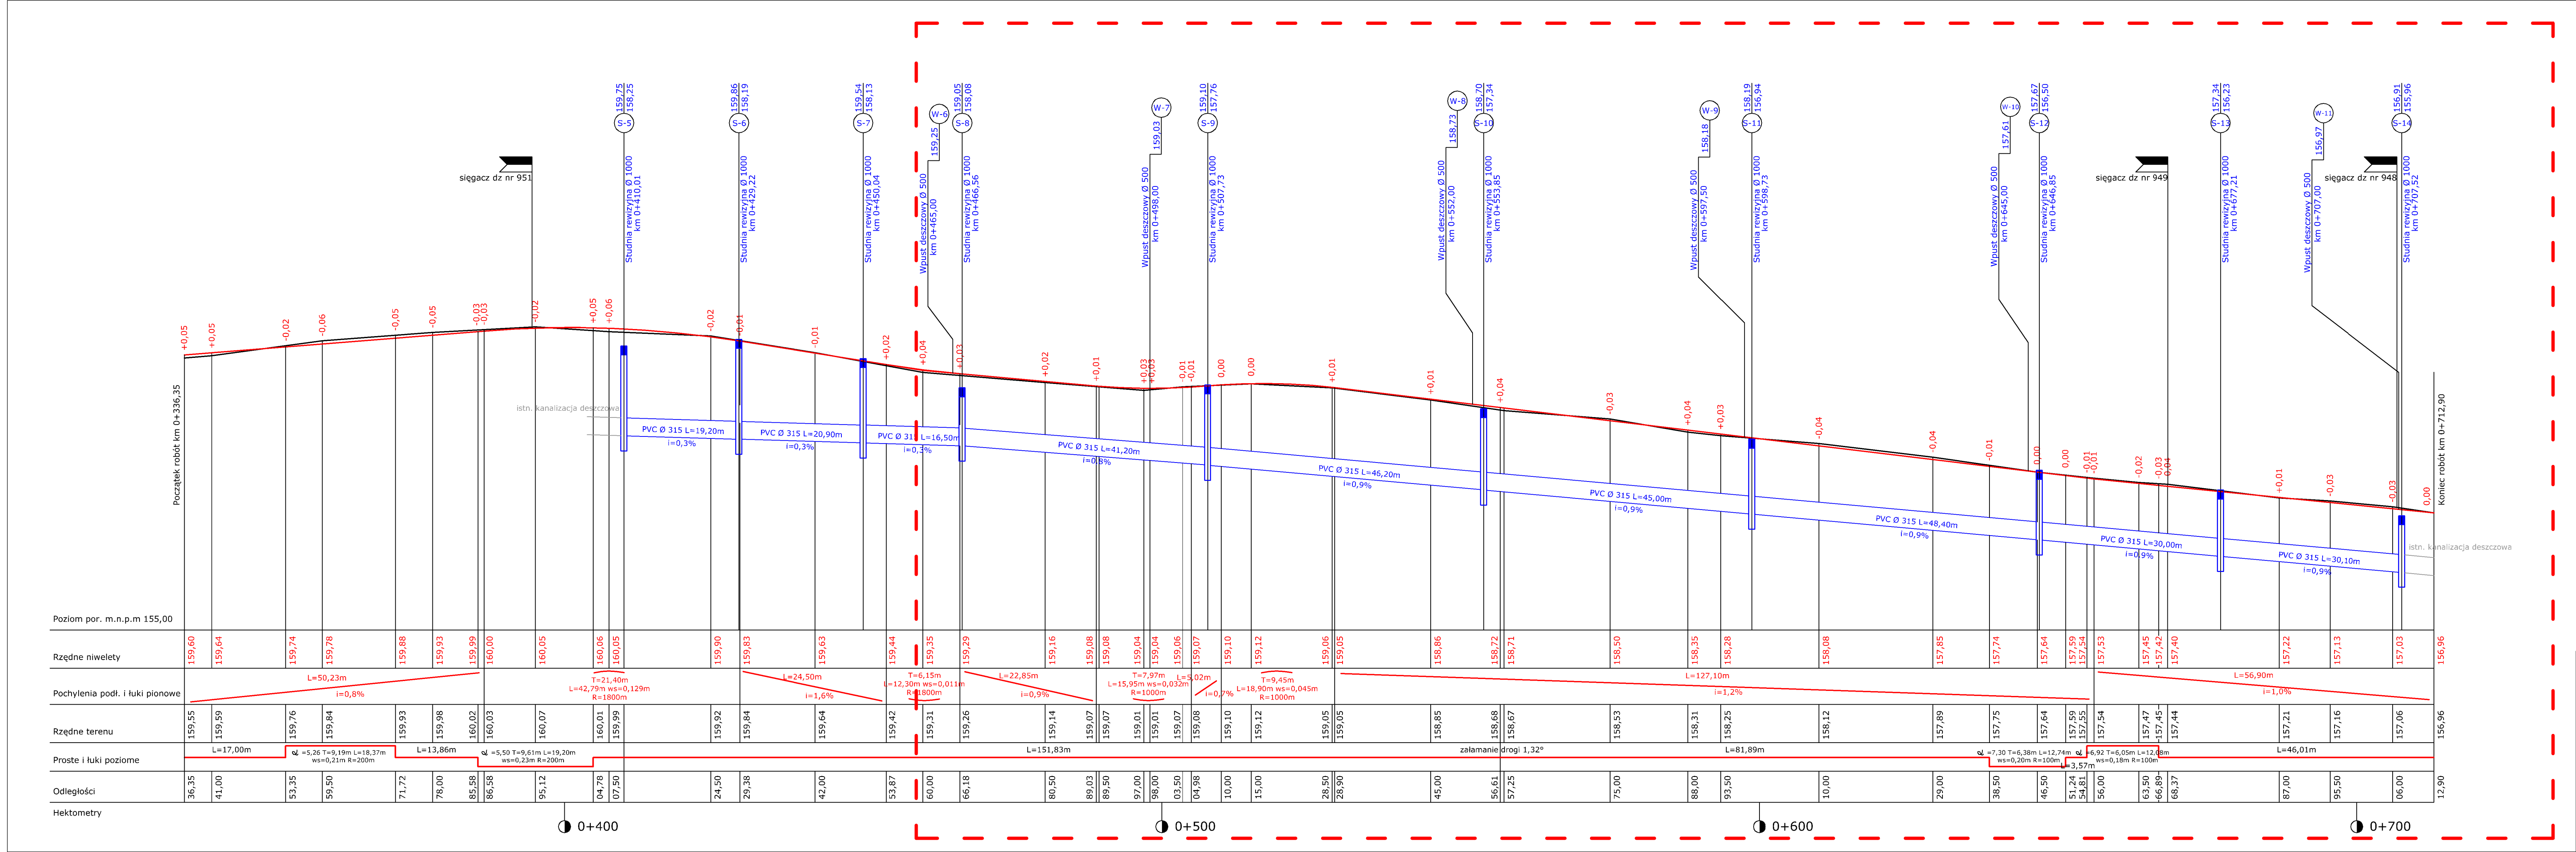

WYKONAWCA PROJEKTU		ZAMAWIAJĄCY	
Pracownia Projektowa Myway Maja Kostórkiewicz 54-031 Wrocław ul. Zakopiańska 109		Gmina Olszanka Olszanka 16 49-332 Olszanka	
Projektant: mgr inż. Jacek Kostórkiewicz	Podpis:	P.B.	Stadium:
Nr uprawnień: 80/DOŚ/12	Podpis:		
Asystent projektanta: mgr inż. Gerard Skokowski	Podpis:	Data: luty 2022r.	
Nazwa obiektu: Droga wewnętrzna nr 1 położona w Przylesiu		Skala: 1:500/50	
Tytuł rysunku: Profil podłużny		Nr rysunku: 3a	