


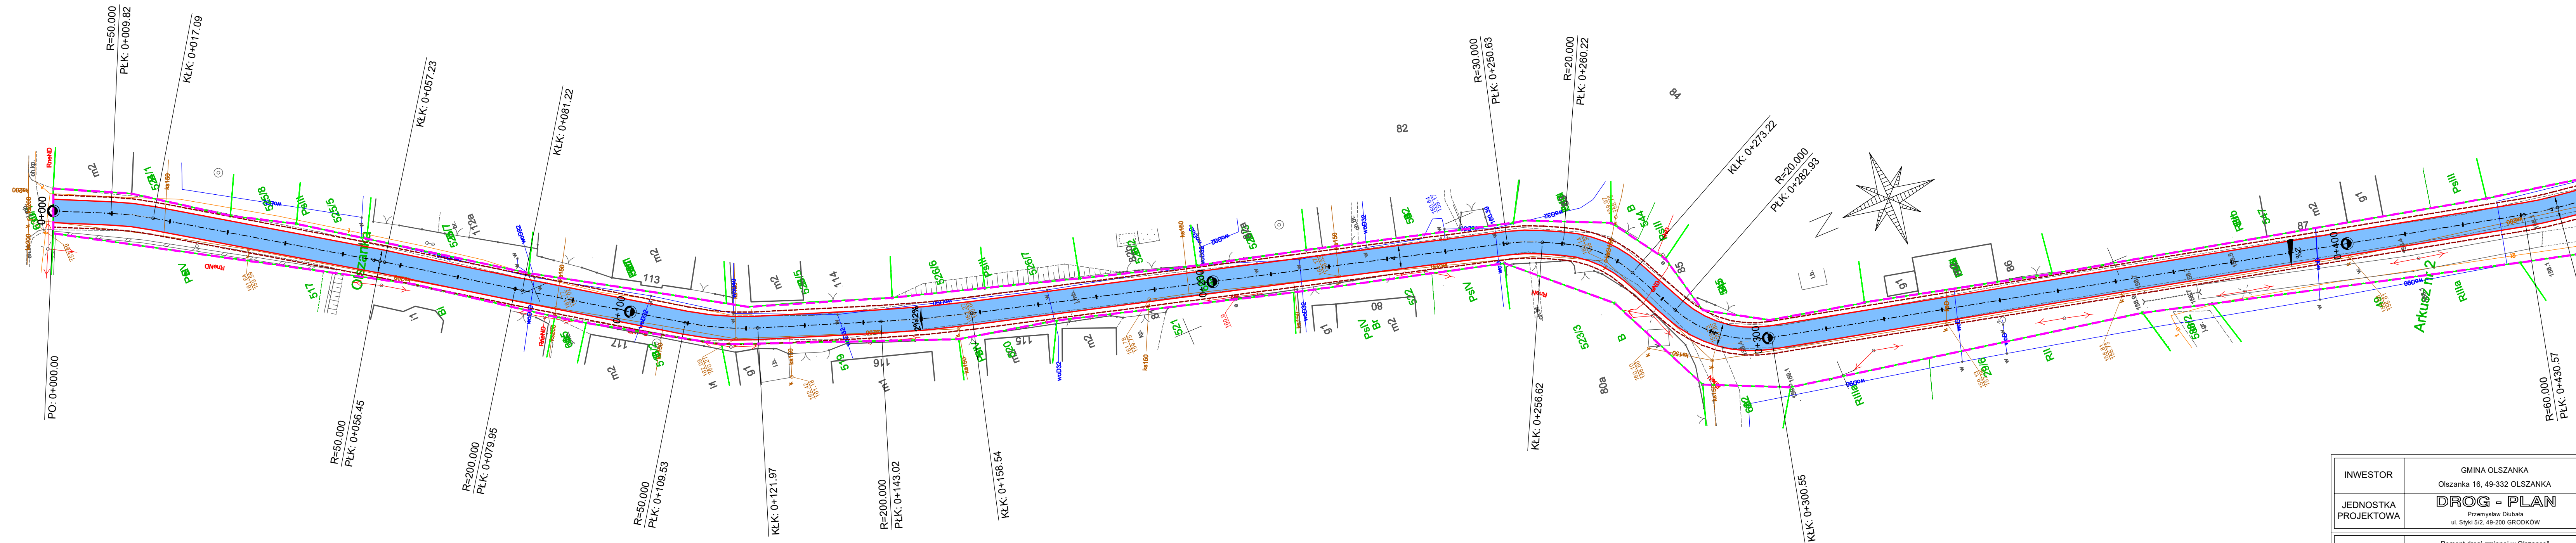

Legenda

INWESTOR		GMINA OLSZANKA Olszanka 16, 49-332 OLSZANKA			
JEDNOSTKA PROJEKTOWA		DROG - PLAN Przemysław Dłubala ul. Sikorskiego 5/2, 49-200 GRODKÓW			
TEMAT		„Remont drogi gminnej w Olszance” w ramach zadania inwestycyjnego pn.: "Modernizacja drogi gminnej w Michałowie"			
Nazwa rys.		PROJEKT ZAGOSPODAROWANIA TERENU			
drogowa	Branża	Zespół projektowy	Nr uprawnień	Podpis	
	Projektant	mgr inż. Przemysław Dłubala	GPL/0862/P00D/12		
	Sprawdzający				
	Projektant				
	Sprawdzający				
	Projektant				
	Sprawdzający				
FAZA		SKALA	BRANŻA	DATA	NR RYS.
PW		1:500	DROGI	11.2022	2.2