


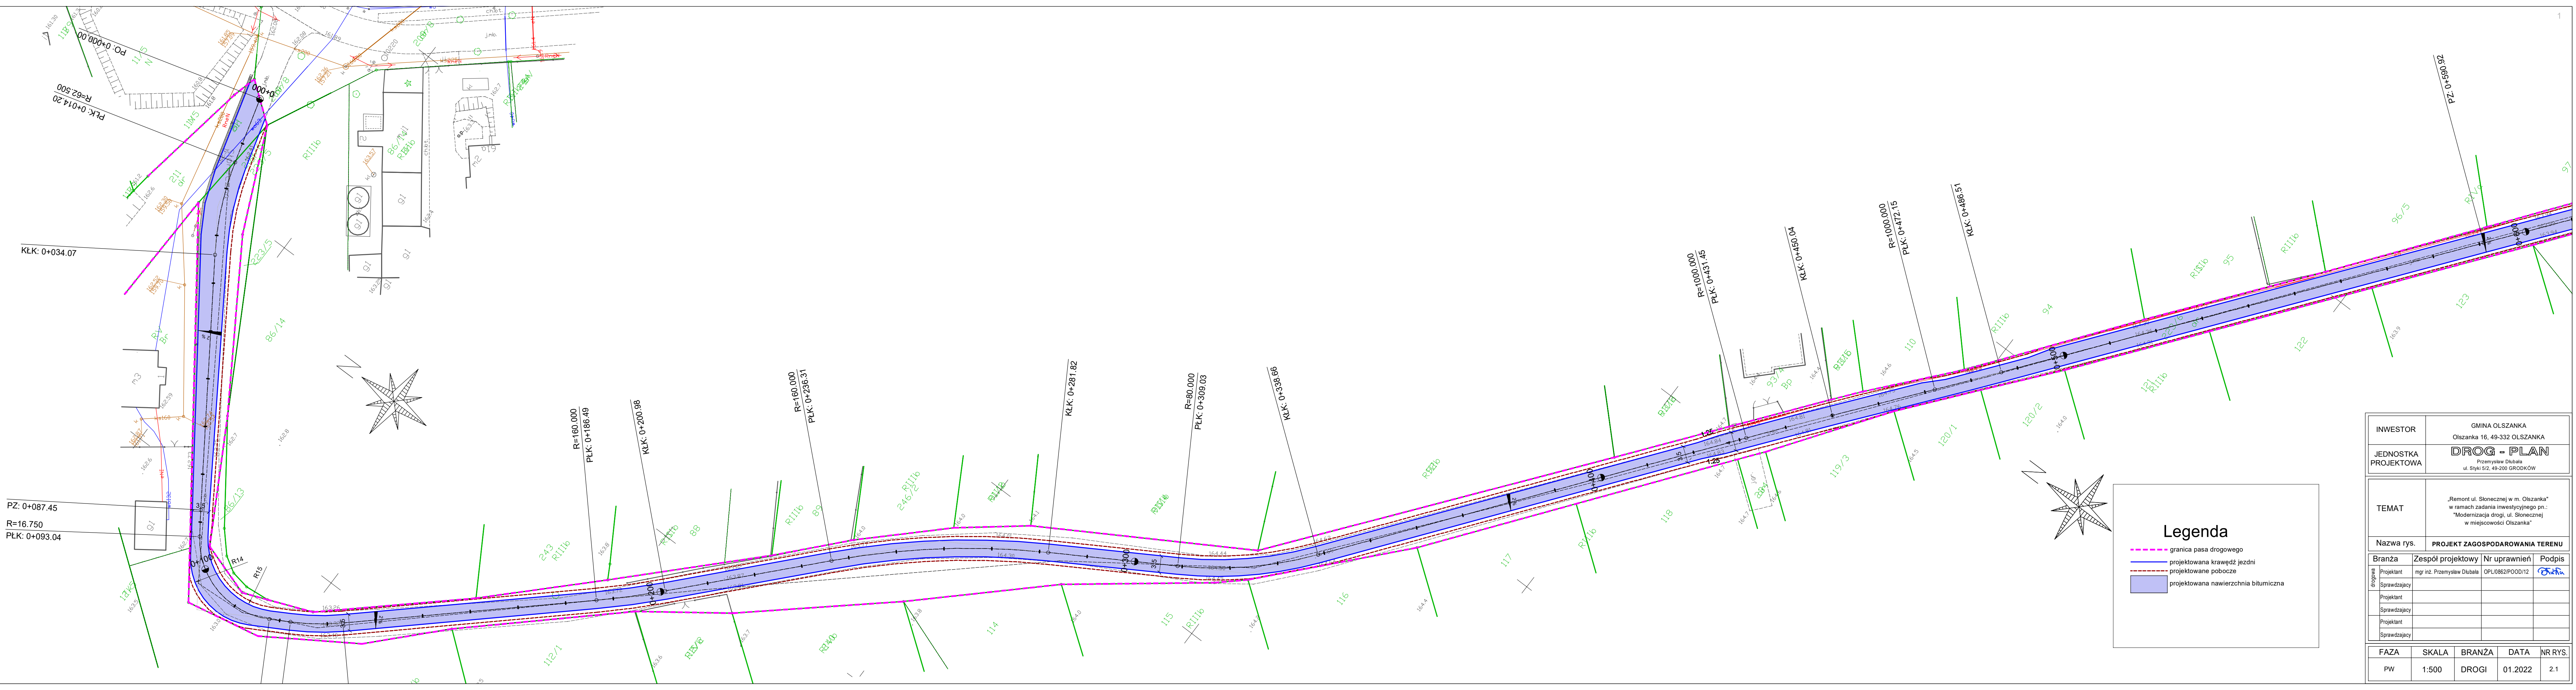

INWESTOR		GMINA OLSZANKA Olszanka 16, 49-332 OLSZANKA		
JEDNOSTKA PROJEKTOWA		DROG - PLAN Przemysław Dudała ul. Styki 5/2, 49-200 GRODKÓW		
TEMAT		„Remont ul. Słonecznej w m. Olszanka” w ramach zadania inwestycyjnego pn.: “Modernizacja drogi, ul. Słonecznej w miejscowości Olszanka”		
Nazwa rys.		PROJEKT ZAGOSPODAROWANIA TERENU		
Branża	Zespół projektowy	Nr uprawnień	Podpis	
drogowa	Projektant	mgr inż. Przemysław Dudała	OPU/0862/POOD/12	
	Sprawdzający			
	Projektant			
	Sprawdzający			
	Projektant			
Sprawdzający				
FAZA	SKALA	BRANŻA	DATA	NR RYS.
PW	1:500	DROGI	01.2022	2.1