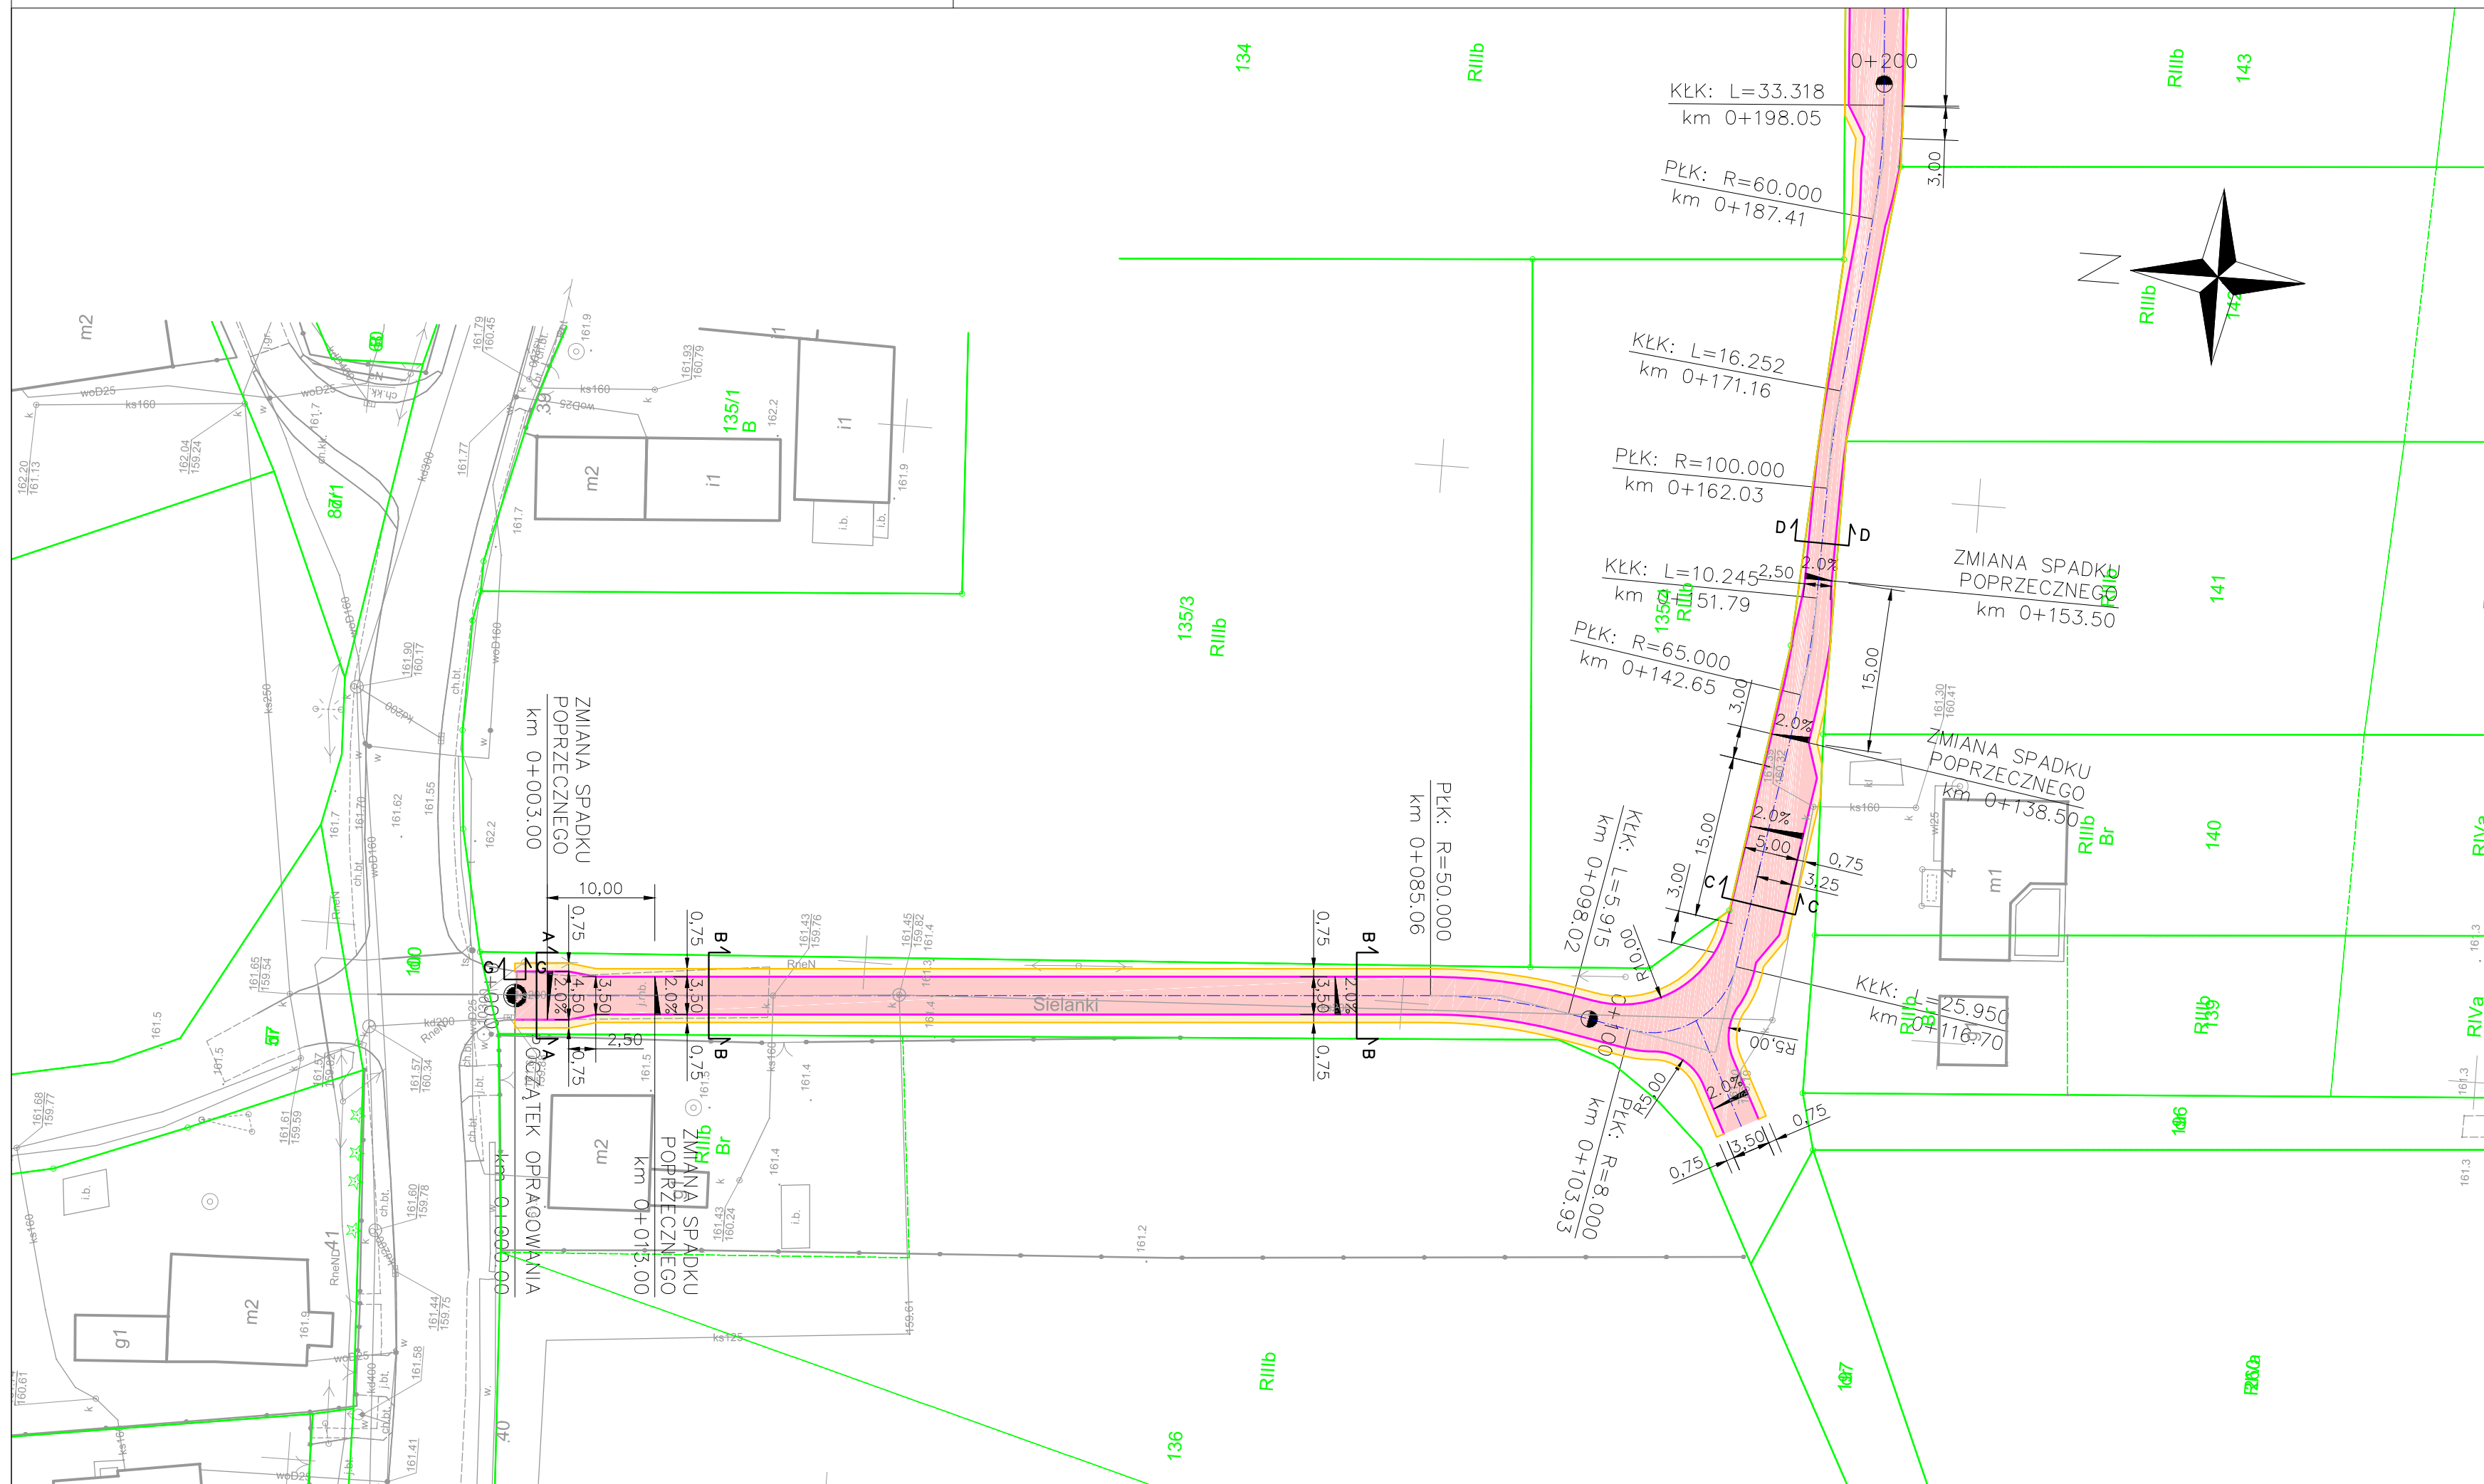


Legenda

	Proj. jezdni z naw. bitumiczną
	Proj. pobocze z kruszywa
	Proj. krawędź jezdni
	Proj. krawędź pobocza
	Proj. oś
	Proj. spadki poprzeczne

Projekt został wykonany w układzie wysokościowym PL-EVRF2007-NH

WYKONAWCA PROJEKTU		ZAMAWIAJĄCY	
Pracownia Projektowa Myway Maja Kostórkiewicz 53-024 Wrocław ul. Wietrzna 12e/1		Gmina Olszanka Olszanka 16 49-332 Olszanka	
Projektant:	mgr inż. Jacek Kostórkiewicz	Podpis:	Stadium:
Nr uprawnień:	80/DOŚ/12		P.B.
Asystent projektanta:	mgr inż. Gerard Skokowski	Podpis:	Data:
			grudzień 2020 r.
Nazwa obiektu: Droga transportu rolnego w miejscowości Obórki na działkach nr 106, 138 obręb Obórki			Skala: 1:500
Tytuł rysunku: Plan sytuacyjny			Nr rysunku: 2.1