


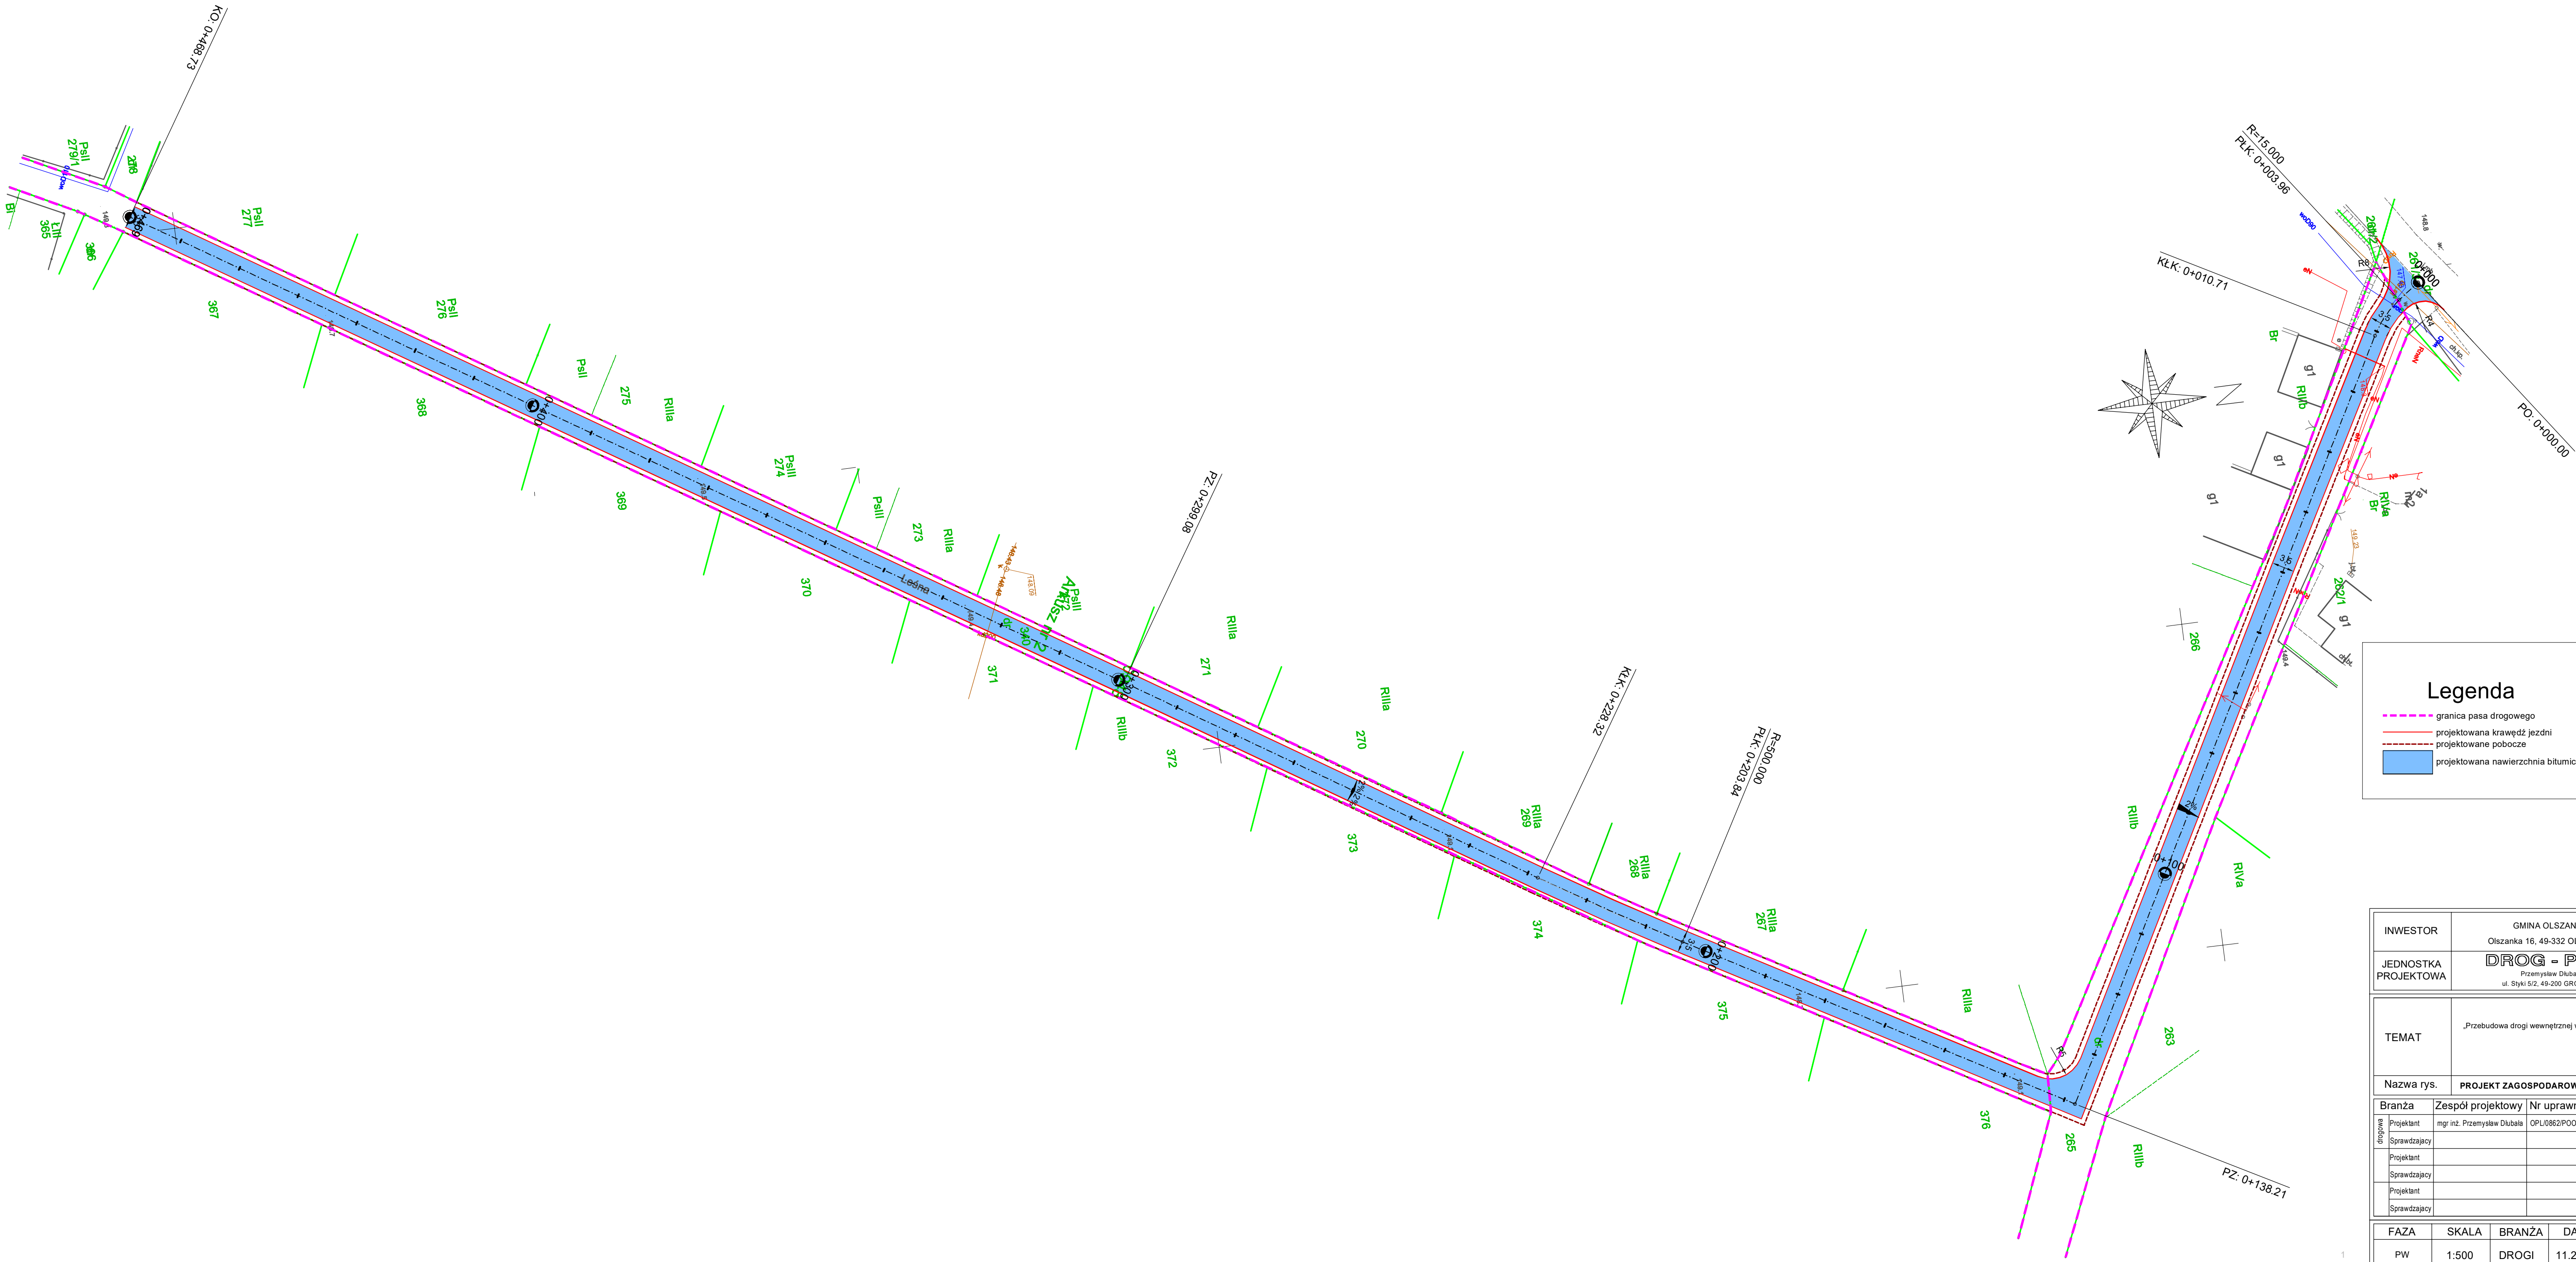

Legenda

granica pasa drogowego

projektowana krawędź jezdni

projektowane pobocze

projektowana nawierzchnia bitumiczna

|                      |                                                                    |                             |                 |             |
|----------------------|--------------------------------------------------------------------|-----------------------------|-----------------|-------------|
| INWESTOR             | GMINA OLSZANKA<br>Olszanka 16, 49-332 OLSZANKA                     |                             |                 |             |
| JEDNOSTKA PROJEKTOWA | DROG - PLAN<br>Przemysław Dłubała<br>ul. Słoki 5/2, 49-200 GRODKÓW |                             |                 |             |
| TEMAT                | „Przebudowa drogi wewnętrznej w Gierszowicach”                     |                             |                 |             |
| Nazwa rys.           | PROJEKT ZAGOSPODAROWANIA TERENU                                    |                             |                 |             |
| Branża               | Zespół projektowy                                                  | Nr uprawnień                | Podpis          |             |
| drogowa              | Projektant                                                         | mgr inż. Przemysław Dłubała | OPL/0862/POD/12 |             |
|                      | Sprawdzający                                                       |                             |                 |             |
|                      | Projektant                                                         |                             |                 |             |
|                      | Sprawdzający                                                       |                             |                 |             |
| FAZA                 | SKALA                                                              | BRANŻA                      | DATA            | NR RYS.     |
|                      | PW                                                                 | 1:500                       | DROGI           | 11.2022 2.1 |