



ISTNIEJE OD 1989 R.

OŚRODEK BADAŃ i ANALIZ „PP” Marek Zając i Artur Zając s.c.

ul. Profesora Michała Bobrzyńskiego 23A/U2, 30-348 KRAKÓW

tel.: +48 603 18 77 88, fax: +48 12 20 20 477

www.pppkrakow.pl, e-mail: ppmz@interia.pl

NIP: PL 865-21-71-602, REGON: 830470281

Konto: PEKAO S. A. III O/Kraków 69 1240 2294 1111 0000 4522 8364



AB 286

Od 1 kwietnia 2000 r. posiadamy certyfikat akredytacji nr AB 286 wydany przez Polskie Centrum Akredytacji.

W ramach zakresu akredytacji wykonujemy:

- pomiary pola elektromagnetycznego (pole elektryczne, pole magnetyczne, gęstość mocy) w środowisku i w środowisku pracy w zakresie częstotliwości od 0 Hz do 90 GHz,
- pomiary hałasu w środowisku pracy,

- pomiary hałasu w budynkach mieszkalnych, zamieszkania zbiorowego i użyteczności publicznej,

- pomiary drgań:

- o ogólnym działaniu na organizm człowieka,
- działających na organizm człowieka przez kończyny górne,

- pomiary promieniowania optycznego nielaserowego, w ramach pomiaru przeprowadzamy dodatkowo pełną analizę skuteczności osłon na stanowisku,

- pomiary promieniowania laserowego,

- pomiary natężenia i równomierności oświetlenia na stanowisku pracy,

- pomiary oświetlenia ewakuacyjnego i awaryjnego,

- pobieranie próbek powietrza w celu oceny narażenia zawodowego na: pyły przemysłowe (frakcja wdychalna + respirabilna).

- testy specjalistyczne medycznej aparatury rentgenodiagnostycznej w zakresie:

- radiografii ogólnej,

- stomatologii,

- mammografii,

- fluoroskopii i angiografii,

- tomografii komputerowej,

- monitorów do prezentacji obrazów medycznych.

Ponadto poza zakresem akredytacji wykonujemy:

- testy akceptacyjne medycznej aparatury rentgenodiagnostycznej,

- pomiary dozymetryczne osłon stałych,

- pomiary rozkładu mocy dawki wokół aparatów RTG,

- pomiary dawek referencyjnych w rentgenodiagnostyce,

- projekty pracowni RTG wraz z obliczaniem osłon stałych,

- szkolenia z zakresu wykonywania testów podstawowych,

- opracowania dokumentacji Systemu Jakości w pracowniach RTG.

L. dz.: PP-ZGz/20-12-128

Kraków, dn. 2021-01-26

T-Mobile Polska S.A.

ul. Marynarska 12

02-674 Warszawa

Pełnomocnik: Aneta Bochenek

Adres do korespondencji:

ul. Prof. Michała Bobrzyńskiego 23A/U2

30-348 Kraków

Starostwo Powiatowe w Końskich

ul. Stanisława Staszica 2

26-200 Końskie

Dotyczy: zgłoszenia zmiany nieistotnej wynikającego z art.152 ust.1 i ust.7 w związku z ust.6 pkt 1c ustawy z dnia 27 kwietnia 2001r – Prawo ochrony środowiska (Dz.U. 2019, poz.1396 z późn. zm.).

Działając z upoważnienia T-Mobile Polska S.A., ul. Marynarska 12, 02-674 Warszawa, **informuję o zmianie danych w zakresie wielkości i rodzaju emisji** dla instalacji radiokomunikacyjnej **28205 FALKOW (27207N!) KKI FALKOW FALKOW** zlokalizowanej w miejscowości Fałków, ul. Przedborska 115. W stosunku do informacji zawartej w zgłoszeniu realizowanym dla danej stacji w trybie art. 152 ust. 1 i 5 ustawy z dnia 27 kwietnia 2001r -Prawo ochrony środowiska (Dz.U. 2019, poz.1396 z późn. zm.), dane ulegną zmianie w następujący sposób:

9. Wielkość i rodzaj emisji:

Pole elektromagnetyczne. EIRP poszczególnych anten zostało podane w pkt 12, tj.

Lp.	Równoważna moc promieniowania izotropowo (EIRP) [W]
1	11408
2	9396
3	11408
4	9396
5	11408
6	9396
7	2511,89
8	2460,54

12. Szczegółowe dane, odpowiednio do rodzaju instalacji, zgodnie z wymaganiami określonymi w załączniku nr 2 do Rozporządzenia:

Lp. ³⁾	1) Współrzędne geograficzne	2) Częstotliwość lub zakres częstotliwości pracy instalacji [MHz]	3) Wysokość środka elektrycznego anteny [m n.p.t]	4) Równoważna moc promieniowania izotropowo (EIRP) [W]	5) Azymut [°]	Zakres kątów pochylenia [°]
Lp.						
1	20° 05' 26,5" E: 51° 07' 49,8" N:	1800/2100/2100	38,5	11408	50	2/3/3
2	20° 05' 26,5" E: 51° 07' 49,8" N:	800/900/900	38,5	9396	50	2/2/2
3	20° 05' 26,4" E: 51° 07' 49,7" N:	1800/2100/2100	38,5	11408	180	2/2/2
4	20° 05' 26,4" E: 51° 07' 49,7" N:	800/900/900	38,5	9396	180	2/2/2

5	20° 05' 26,3" E: 51° 07' 49,8" N:	1800/2100/2100	38,5	11408	320	3/3/3
6	20° 05' 26,3" E: 51° 07' 49,8" N:	800/900/900	38,5	9396	320	3/3/3
7	20° 05' 26,3" E: 51° 07' 49,8" N:	18000	40,8	2511,89	188*)	-
8	20° 05' 26,3" E: 51° 07' 49,8" N:	23000	40,0	2460,54	191*)	-

*) tolerancja azymutu od -10° do +10°.

Informuję, iż dokonane zmiany w zakresie wielkości i rodzaju emisji przedmiotowej instalacji nie powodują zmiany instalacji w sposób istotny w rozumieniu art. 3 pkt ustawy Prawo ochrony środowiska.

Jednocześnie informuję, iż analizowane przedsięwzięcie nadal **nie kwalifikuje się** do przedsięwzięć mogących znacząco oddziaływać na środowisko biorąc pod uwagę, iż w osi głównych wiązek promieniowania anten sektorowych w odległościach podanych w Rozporządzeniu Rady Ministrów z dnia 10 września 2019 r w sprawie przedsięwzięć mogących znacząco oddziaływać na środowisko /Dz.U.2019 poz.1839/ nie znajdują się miejsca dostępne dla ludności. W związku z powyższym oświadczam, iż niniejsza informacja **dotyczy zmiany nie będącej zmianą istotną**, ponieważ przeprowadzona modernizacja nie powoduje zmiany kwalifikacji inwestycji i stanowi jedynie aktualizację dokonanego wcześniej zgłoszenia.

Wyniki pomiarów pól elektromagnetycznych zostaną przekazane przez przedstawiciela inwestora do właściwych inspektoratów zgodnie z art. 122a ustawy Prawo ochrony środowiska.

Dane zawarte w zgłoszeniu zmiany instalacji uzyskano od przedstawiciela T-Mobile Polska S.A.

W załączeniu przesyłam:

1. Pełnomocnictwa **potwierdzone notarialnie**.
2. Opłata skarbową za pełnomocnictwa **potwierdzone notarialnie** – zgodnie z Ustawą z dnia 16 listopada 2006r o opłacie skarbowej.
3. Wyniki pomiarów poziomów pól elektromagnetycznych wykonanych w środowisku

mgr Aneta Bochenek

Otrzymują:

1. a/a
2. adresat



Od 1 kwietnia 2000 r. posiadamy
certyfikat akredytacji nr AB 286
wydany przez Polskie Centrum
Akredytacji.

W ramach zakresu akredytacji
wykonujemy:

- pomiary pola elektromagnetycznego (pole elektryczne, pole magnetyczne, gęstość mocy) w środowisku i w środowisku pracy w zakresie częstotliwości od 0 Hz do 90 GHz,
- pomiary hałasu w środowisku pracy,
- pomiary hałasu w budynkach mieszkalnych, zamieszkania zbiorowego i użyteczności publicznej,
- pomiary drgań:
 - o ogólnym działaniu na organizm człowieka,
 - działających na organizm człowieka przez kończyny górne,
- pomiary promieniowania optycznego nielaserowego, w ramach pomiaru przeprowadzamy dodatkowo pełną analizę skuteczności osłon na stanowisku,
- pomiary promieniowania laserowego,
- pomiary natężenia i równomierności oświetlenia na stanowisku pracy,
- pomiary oświetlenia ewakuacyjnego i awaryjnego,
- pobieranie próbek powietrza w celu oceny narażenia zawodowego na: pyły przemysłowe (frakcja wdychalna + respirabilna).
- testy specjalistyczne medycznej aparatury rentgenodiagnostycznej w zakresie:
 - radiografii ogólnej,
 - stomatologii,
 - mammografii,
 - fluoroskopii i angiografii,
 - tomografii komputerowej,
 - monitorów do prezentacji obrazów medycznych.

Ponadto poza zakresem akredytacji wykonujemy:

- testy akceptacyjne medycznej aparatury rentgenodiagnostycznej,
- pomiary dozymetryczne osłon stałych,
- pomiary rozkładu mocy dawki wokół aparatów RTG,
- pomiary dawek referencyjnych w rentgenodiagnostyce,
- projekty pracowni RTG wraz z obliczaniem osłon stałych,
- szkolenia z zakresu wykonywania testów podstawowych,
- opracowania dokumentacji Systemu Jakości w pracowniach RTG.

SPRAWOZDANIE

NR PP-PS/20-12-128

Z POMIARÓW PÓL ELEKTROMAGNETYCZNYCH WYKONANYCH W ŚRODOWISKU
W OTOCZENIU INSTALACJI RADIOKOMUNIKACYJNEJ

28205 FALKOW (27207N!) KKI FALKOW FALKOW

1. MIEJSCE ZAINSTALOWANIA ŹRÓDEŁ:

- województwo: **świętokrzyskie,**
- miejscowość: **Falków,**
- ul.: **Przedborska 115,**
- współrzędne geograficzne: **E 20°5'26.5", N 51°7'49.7".**

2. DANE DOTYCZĄCE ZLECENIODAWCY I WŁAŚCICIELA:

- ZLECENIODAWCA: T-Mobile Polska Spółka Akcyjna, ul. Marynarska 12, 02-674 Warszawa.
- PRZEDSTAWICIEL WŁAŚCICIELA: NetWorkSI, ul. Kasprzaka 18/20, 01-211 Warszawa, Polska
- WŁAŚCICIEL: T-Mobile Polska Spółka Akcyjna, ul. Marynarska 12, 02-674 Warszawa.

3. POMIARY WYKONALI: mgr inż. Wojciech Wrona i mgr inż. Bartłomiej Rządzik.

4. DATA POMIARÓW: 14.01.2021 r., godz. 10³⁰ ÷ 11⁵⁰.

5. OPRACOWANIE SPRAWOZDANIA Z POMIARÓW: mgr inż. Piotr Liniewicz

6. DATA OPRACOWANIA SPRAWOZDANIA ORAZ STWIERDZENIA ZGODNOŚCI: 19.01.2021 r.

7. PRZEGLĄD WYNIKÓW i AUTORYZACJA: mgr inż. Artur Zając

8. DATA AUTORYZACJI: 19.01.2021 r.

Bez pisemnej zgody Dyrektora Ośrodka sprawozdanie z pomiarów nie może być kopiowane inaczej jak tylko w całości.
Wyniki przedstawione w niniejszym sprawozdaniu z pomiarów odnoszą się wyłącznie do badanego obiektu i do warunków w dniu wykonania pomiarów.

9. DANE TECHNICZNE DOTYCZĄCE INSTALACJI RADIOKOMUNIKACYJNEJ:**9.1. Dane techniczne dotyczące instalacji radiokomunikacyjnej.****Tabela 1.1. Parametry instalacji radiokomunikacyjnej.**

charakterystyka promieniowania		kierunkowa					
rzeczywisty czas pracy [h/dobę]		24					
warunki pracy		znamionowe					
rodzaj wytwarzanego pola		stacjonarne					
wyszczególnienie lp.	częstotliwość lub zakresy częstotliwości pracy [MHz]	typ/producent anteny	liczba anten	azymut [°]	kąt pochylecia [°]	wysokość środka elektrycznego anteny [m n.p.t]	równoważna moc promieniowana izotropowo (EIRP) [W]
1.	1800/2100/2100	80010622v01	1	50	2/3/3	38,5	11408
2.	800/900/900	ADU4517R0v01	1	50	2/2/2	38,5	9396
3.	1800/2100/2100	80010622v01	1	180	2/2/2	38,5	11408
4.	800/900/900	ADU4517R0v01	1	180	2/2/2	38,5	9396
5.	1800/2100/2100	80010622v01	1	320	3/3/3	38,5	11408
6.	800/900/900	ADU4517R0v01	1	320	3/3/3	38,5	9396

charakterystyka promieniowania		kierunkowa					
rzeczywisty czas pracy [h/dobę]		24					
warunki pracy		znamionowe					
rodzaj wytwarzanego pola		stacjonarne					
lp.	Linia radiowa			Antena			
	typ/producent	częstotliwość pracy [GHz]	równoważna moc promieniowana izotropowo (EIRP) [W]	typ/ producent	średnica anteny [m]	azymut [°]	wysokość zainstalowania n.p.t [m]
1.	RTN XMC-5D 18G 56MHz XPIC	18	2511,89	A18D06H	0,6	188	40,8
2.	NP CTR 600 23GHz 2x28MHz XPIC	23	2460,54	VHLP2-23	0,6	191	40,0

Anteny sektorowe i paraboliczne zamontowano na wieży. Urządzenia nadawczo – odbiorcze zainstalowane są w obudowie technicznej typu outdoor i przy antenach w systemie rozproszonym. Instalacja radiokomunikacyjna znajduje się na terenie ogrodzonym. W otoczeniu instalacji radiokomunikacyjnej będącej przedmiotem pomiarów znajdują się tereny rolne i nieużytki.

W otoczeniu badanego obiektu stwierdzono występowanie innych źródeł promieniowania w badanym zakresie, które mogą wpływać na wynik wartości mierzonej.

Na podstawie dostarczonej dokumentacji i/lub obserwacji otoczenia badanego obiektu w dniu pomiaru oraz danych pochodzących z: <https://wyszukiwarka.uke.gov.pl>, stwierdzono obecność obcych źródeł p-EM, które mogą wpływać na wynik wartości mierzonej.

W czasie wykonywania pomiarów wszystkie wymienione w tabeli nr 1 anteny pracowały.

Dane zawarte w tabelach nr 1.1 oraz 1.2 pochodzą z informacji uzyskanych od przedstawiciela Właściciela, za które laboratorium nie ponosi odpowiedzialności, mogące mieć wpływ na ważność wyników.

Wyniki pomiarów ważne są tylko dla takiej konfiguracji urządzeń nadawczych, ich liczby i ich parametrów, anten i ich parametrów oraz istniejących instalacji i elementów wyposażenia pomieszczeń, jakie były w czasie wykonywania pomiarów.

Warunki środowiskowe panujące podczas pomiarów zostały przedstawione w tabeli nr 2.

Ogólny widok instalacji radiokomunikacyjnych przedstawiono w załączniku nr 1.

10. DANE DOTYCZĄCE BADAŃ.

10.1. Celem pomiarów pól elektromagnetycznych w otoczeniu instalacji radiokomunikacyjnej będącej przedmiotem pomiarów jest sprawdzenie dotrzymania dopuszczalnych poziomów pól elektromagnetycznych w środowisku.

10.2. Warunki środowiskowe:**Tabela 2. Warunki środowiskowe.**

data	godzina	pomiar	warunki zewnętrzne				
			temperatura.:	0,0°C	wilgotność:	80,0%	opady:
14.01.2021	10:30	początkowy	temperatura.:	0,0°C	wilgotność:	80,0%	opady:
	11:50	końcowy	temperatura.:	0,5°C	wilgotność:	78,0%	opady:

10.3. Oszacowana niepewność pomiaru.

Szacowanie niepewności całkowitej wyników badań ilościowych przeprowadzone zgodnie z normą PN-EN ISO/IEC 17025: 2018-02, normą PN-EN 62311 i dokumentem EA-04/16. . Oszacowane wartości niepewności są niepewnościami rozszerzonymi przy poziomie ufności 95% i współczynnika rozszerzenia k=2. Podczas pomiarów wszystkie składowe budżety niepewności zostały zidentyfikowane i są zgodne z wymaganiami podstawowymi.

10.4. Identyfikacja widma pola: identyfikacji źródeł i parametrów technicznych dokonano na podstawie analizy dokumentacji dotyczącej zlecenia oraz obserwacji miejsca wykonywania badań.

10.5. Aparatura pomiarowa.**Tabela 3. Miernik natężenia pola elektromagnetycznego.**

1.	miernik	
	nazwa	Uniwersalny, szerokopasmowy miernik natężenia pola elektromagnetycznego
	producent	Narda Safety Test Solutions GmbH
	typ	NBM-520
	numer fabryczny	B-0473
2.	sonda pomiarowa	
	typ	EF-6091
	-numer fabryczny	01147
	zakres pomiaru pola elektromagnetycznego	0,80 [V/m] ÷ 400 [V/m]
	zakres częstotliwościowy	80 [MHz] ÷ 90 000 [MHz]
3.	Niepewność zestawu pomiarowego	22,6%
	świadectwo wzorcowania	
	3.1. laboratorium wzorcuje	Laboratorium Wzorców i Metrologii Pola Elektromagnetycznego (LWiMP) Politechnika Wrocławska, ul. Janiszewskiego 9, 50-372 Wrocław; Nr akredytacji AP 078
	3.2. numer świadectwa wzorcowania	LWiMP/W/095/19
	3.3. data wydania świadectwa wzorcowania	20 marca 2019 r.
4.	3.4. data ważności wzorcowania	20 marca 2021 r.
	bieżąca kontrola sprawności zestawu pomiarowego	zgodnie z aktualnie obowiązującą instrukcją sprawdzania zestawu pomiarowego.
5.	świadectwo pomiaru odporności elektromagnetycznej	
	5.1. laboratorium wykonujące pomiar	Laboratorium Wzorców i Metrologii Pola Elektromagnetycznego (LWiMP) Politechnika Wrocławska, ul. Janiszewskiego 9, 50-372 Wrocław; Nr akredytacji AP 078
	5.2. numer świadectwa	LWiMP/P/009/19
	5.3. data wydania świadectwa	21 marca 2019 r.

11. PODSTAWA PRAWNA.

11.1. Podstawa metodyki pomiarów: Załącznik do Rozporządzenia Ministra Klimatu z dnia 17 lutego 2020 r. w sprawie sposobów sprawdzania do-
trzymania dopuszczalnych poziomów pól elektromagnetycznych w środowisku (Dz. U. 2020 poz. 258).

11.2. Dopuszczalne poziomy pól elektromagnetycznych w środowisku: Rozporządzenie Ministra Zdrowia z dnia 17 grudnia 2019 r. w sprawie dopuszcz-
nych poziomów pól elektromagnetycznych w środowisku (Dz. U. poz. 2448).

12. WYNIKI POMIARÓW.

Tabela 4. Zestawienie wyników pomiarów w pionach (punktach) pomiarowych.

numer pionu (punktu) pomiarowego	opis miejsca pomiaru lub współrzędne geograficzne pionu (punktu) pomiarowego	wartość zmierzona natężenia pola elektrycznego [V/m]	wynik pomiaru natężenia skutecznego pola elektromagnetycznego po zaokrągleniu [V/m]*	wysokość pionu (punktu) pomiarowego [m]	wartość wyznaczona natężenia skutecznego pola magnetycznego po zaokrągleniu [A/m]**	wartość wskaźnikowa WM_E	wartość wskaźnikowa WM_H	ocena zgodności względem dokumentu wskazanego w punkcie 11.2 sprawozdania oparta na zasadzie w punkcie 13
1	2	3	4	5	6	7	8	9
Niepewności pomiarowa: 22,6%								
Poprawka pomiarowa: 1,65								
Teren wokół instalacji radiokomunikacyjnej:								
Główne kierunki pomiarowe:								
-50°								
1	N 51°7'50,1" E 20°5'27,8"	< 0,8	< 2,0	0,3 - 2,0	< 0,005	< 0,05	< 0,05	zgodny
2	N 51°7'51" E 20°5'29,7"	< 0,8	< 2,0	0,3 - 2,0	< 0,005	< 0,05	< 0,05	zgodny
3	N 51°7'51,8" E 20°5'31,8"	< 0,8	< 2,0	0,3 - 2,0	< 0,005	< 0,05	< 0,05	zgodny
4	N 51°7'53,4" E 20°5'36,7"	0,9	2,0	1,8	0,005	0,05	0,05	zgodny
5	N 51°7'54,7" E 20°5'38,9"	< 0,8	< 2,0	0,3 - 2,0	< 0,005	< 0,05	< 0,05	zgodny
-180°								
6	N 51°7'49,1" E 20°5'26,2"	< 0,8	< 2,0	0,3 - 2,0	< 0,005	< 0,05	< 0,05	zgodny
7	N 51°7'47,4" E 20°5'25,6"	< 0,8	< 2,0	0,3 - 2,0	< 0,005	< 0,05	< 0,05	zgodny
8	N 51°7'45,7" E 20°5'25,6"	< 0,8	< 2,0	0,3 - 2,0	< 0,005	< 0,05	< 0,05	zgodny
9	N 51°7'43,4" E 20°5'25,6"	< 0,8	< 2,0	0,3 - 2,0	< 0,005	< 0,05	< 0,05	zgodny
10	N 51°7'40,2" E 20°5'25,5"	< 0,8	< 2,0	0,3 - 2,0	< 0,005	< 0,05	< 0,05	zgodny
-320°								
11	N 51°7'50,6" E 20°5'25,2"	0,8	2,0	2,0	0,005	0,05	0,05	zgodny
12	N 51°7'52,2" E 20°5'22,4"	< 0,8	< 2,0	0,3 - 2,0	< 0,005	< 0,05	< 0,05	zgodny
13	N 51°7'53,8" E 20°5'19,3"	< 0,8	< 2,0	0,3 - 2,0	< 0,005	< 0,05	< 0,05	zgodny
14	N 51°7'56" E 20°5'15,4"	< 0,8	< 2,0	0,3 - 2,0	< 0,005	< 0,05	< 0,05	zgodny
Pomocnicze punkty (piony) pomiarowe:								
15	N 51°7'50,1" E 20°5'27,8"	< 0,8	< 2,0	0,3 - 2,0	< 0,005	< 0,05	< 0,05	zgodny
16	N 51°7'51,2" E 20°5'28,5"	< 0,8	< 2,0	0,3 - 2,0	< 0,005	< 0,05	< 0,05	zgodny
17	N 51°7'54" E 20°5'31,9"	< 0,8	< 2,0	0,3 - 2,0	< 0,005	< 0,05	< 0,05	zgodny
18	N 51°7'51,1" E 20°5'36,3"	< 0,8	< 2,0	0,3 - 2,0	< 0,005	< 0,05	< 0,05	zgodny
19	N 51°7'49,3" E 20°5'36,3"	< 0,8	< 2,0	0,3 - 2,0	< 0,005	< 0,05	< 0,05	zgodny
20	N 51°7'49,3" E 20°5'31,8"	< 0,8	< 2,0	0,3 - 2,0	< 0,005	< 0,05	< 0,05	zgodny
21	N 51°7'49,2" E 20°5'28,2"	< 0,8	< 2,0	0,3 - 2,0	< 0,005	< 0,05	< 0,05	zgodny
22	N 51°7'47,6" E 20°5'29,9"	< 0,8	< 2,0	0,3 - 2,0	< 0,005	< 0,05	< 0,05	zgodny
23	N 51°7'45,2" E 20°5'28,4"	< 0,8	< 2,0	0,3 - 2,0	< 0,005	< 0,05	< 0,05	zgodny
24	N 51°7'45,2" E 20°5'22,8"	< 0,8	< 2,0	0,3 - 2,0	< 0,005	< 0,05	< 0,05	zgodny
25	N 51°7'49" E 20°5'24,7"	< 0,8	< 2,0	0,3 - 2,0	< 0,005	< 0,05	< 0,05	zgodny
26	N 51°7'49" E 20°5'22,5"	< 0,8	< 2,0	0,3 - 2,0	< 0,005	< 0,05	< 0,05	zgodny
27	GKP, azymut 50°, 380 m od środka wieży N 51°7'56,5" E 20°5'42"	< 0,8	< 2,0	0,3 - 2,0	< 0,005	< 0,05	< 0,05	zgodny
28	GKP, azymut 180°, 380 m od środka wieży N 51°7'37,6" E 20°5'25,5"	< 0,8	< 2,0	0,3 - 2,0	< 0,005	< 0,05	< 0,05	zgodny
29	GKP, azymut 320°, 380 m od środka wieży N 51°7'57,6" E 20°5'12,2"	< 0,8	< 2,0	0,3 - 2,0	< 0,005	< 0,05	< 0,05	zgodny

* - wynik pomiaru powiększony o rozszerzoną niepewność pomiaru dla współczynnika rozszerzenia $k=2$ oraz uwzględniający poprawkę pomiarową otrzymaną od zlecniodawcy. Poprawki pomiarowe dostarczone przez zlecniodawcę nie uwzględniają parametrów pracy instalacji innych operatorów występujących w obszarze pomiarowym.

** - wartości podane w kolumnie 6 tabeli 4 są wartościami wyznaczonymi na podstawie zmierzonej wartości pola elektrycznego podanego w kolumnie 3 tej tabeli zgodnie z wzorem $H=E/377$.

Pomiary pola-EM w środowisku w otoczeniu instalacji radiokomunikacyjnej będącej przedmiotem pomiarów przeprowadzono w miejscach podanych w tabeli nr 4. Pomiary zostały wykonane na głównych, pomocniczych kierunkach pomiarowych oraz obszarze pomiarowym na kierunkach zbliżonych do azymutów anten badanej instalacji. Rozkład pionów (punktów) pomiarowych przedstawiono w załączniku nr 1.

W związku z zaistniałą sytuacją kryzysową wywołaną wirusem SARS-CoV-2 oraz zgodnie z art.31 pkt 3 ustawy z dnia 16 kwietnia 2020 r. o szczególnych instrumentach wsparcia w związku z rozprzestrzenianiem się wirusa SARS-CoV-2 (Dz. U. z 2020 r. poz..695). w okresie stanu zagrożenia epidemicznego lub stanu epidemii ogłoszonego z powodu wirusa SARS-CoV-2; pomiarów nie przeprowadzono w lokalach mieszkalnych oraz w lokalach użytkowych zlokalizowanych na terytorium objętym stanem nadzwyczajnym, stanem zagrożenia epidemicznego lub stanem epidemii.

13. STWIERDZENIE ZGODNOŚCI Z POZIOMAMI DOPUSZCZALNYMI ORAZ OMÓWIENIE WYNIKÓW POMIARÓW:

13.1. Na podstawie wykonanych pomiarów w miejscach w których uzyskano dostęp, w pionach (punktach) pomiarowych stwierdza się dotrzymanie dopuszczalnych poziomów pól elektromagnetycznych w środowisku zgodnie z punktem 11.2 sprawozdania (wartości wskaźnikowe WM_E oraz WM_H nie przekraczają wartości 1).

Wyniki pomiarów uzyskane zostały przy uwzględnieniu poprawek pomiarowych przekazanych przez zlecniodawcę, umożliwiających uwzględnienie maksymalnych parametrów pracy instalacji.

Ocena dotycząca zgodności została podjęta na podstawie normy PN-EN 62311: 2010 według której w przypadku gdy niepewność względna wynosi $< 30\%$, wartość zmierzona porównano bezpośrednio z obowiązującą wartością dopuszczalną. Miejsca do których nie uzyskano dostępu i/lub nie uzyskano zgody na pomiar, z przyczyn niezależnych od Laboratorium nie podlegają ocenie zgodności.

Poziomy pól elektromagnetycznych w środowisku wyznaczono dla instalacji emitujących pola elektromagnetyczne o poziomach najwyższych w danym zakresie częstotliwości.

Pomiary poziomów pól elektromagnetycznych w środowisku w otoczeniu badanego obiektu wykonano podczas pracy wszystkich instalacji emitujących pola elektromagnetyczne w danym zakresie częstotliwości.

Stwierdzenie zgodności wyników z wymaganiami: **tak; zgodnie z dokumentem określonym w punkcie 11.2 sprawozdania.**

Zasada podejmowania decyzji: **określona w treści rozporządzenia Ministra Klimatu z dnia 17.02.2020 r.**

Ryzyko związane z tą zasadą: Zasada podejmowania decyzji została określona w powyższym dokumencie w związku z czym rozpatrywanie poziomu ryzyka nie jest konieczne.

Instalacja radiokomunikacyjna spełnia wymagania normatywu powołanego w punkcie 11.2. sprawozdania.

13.2. Zgodnie z art. 122a, ust. 1, pkt. 2 i 3, Ustawy z dnia 27 kwietnia 2001 Prawo Ochrony Środowiska (Dz.U. z 2019r. poz. 1396) ponowne pomiary kontrolne wykonuje się:

- każdorazowo w przypadku zmiany warunków pracy instalacji lub urządzenia, w tym zmiany spowodowanej zmianami warunków pracy instalacji lub urządzenia, o ile zmiany te mogą mieć wpływ na zmianę poziomów pól elektromagnetycznych, których źródłem jest instalacja lub urządzenia;
- każdorazowo w przypadku zmiany istniejącego stanu zagospodarowania i zabudowy nieruchomości skutkującej zmianami w występowaniu miejsc dostępnych dla ludności w otoczeniu instalacji lub urządzenia-na pisemny wniosek właściciela lub zarządcy nieruchomości, na której wystąpiła ta zmiana.

Otrzymują:


1 x Zleceniodawca (wersja elektroniczna)

1 x PP aa (wersja elektroniczna)

Koniec sprawozdania. Sprawozdanie zawiera dodatkowo załącznik nr 1.



Zał. nr 1: Widok ogólny instalacji radiokomunikacyjnej.

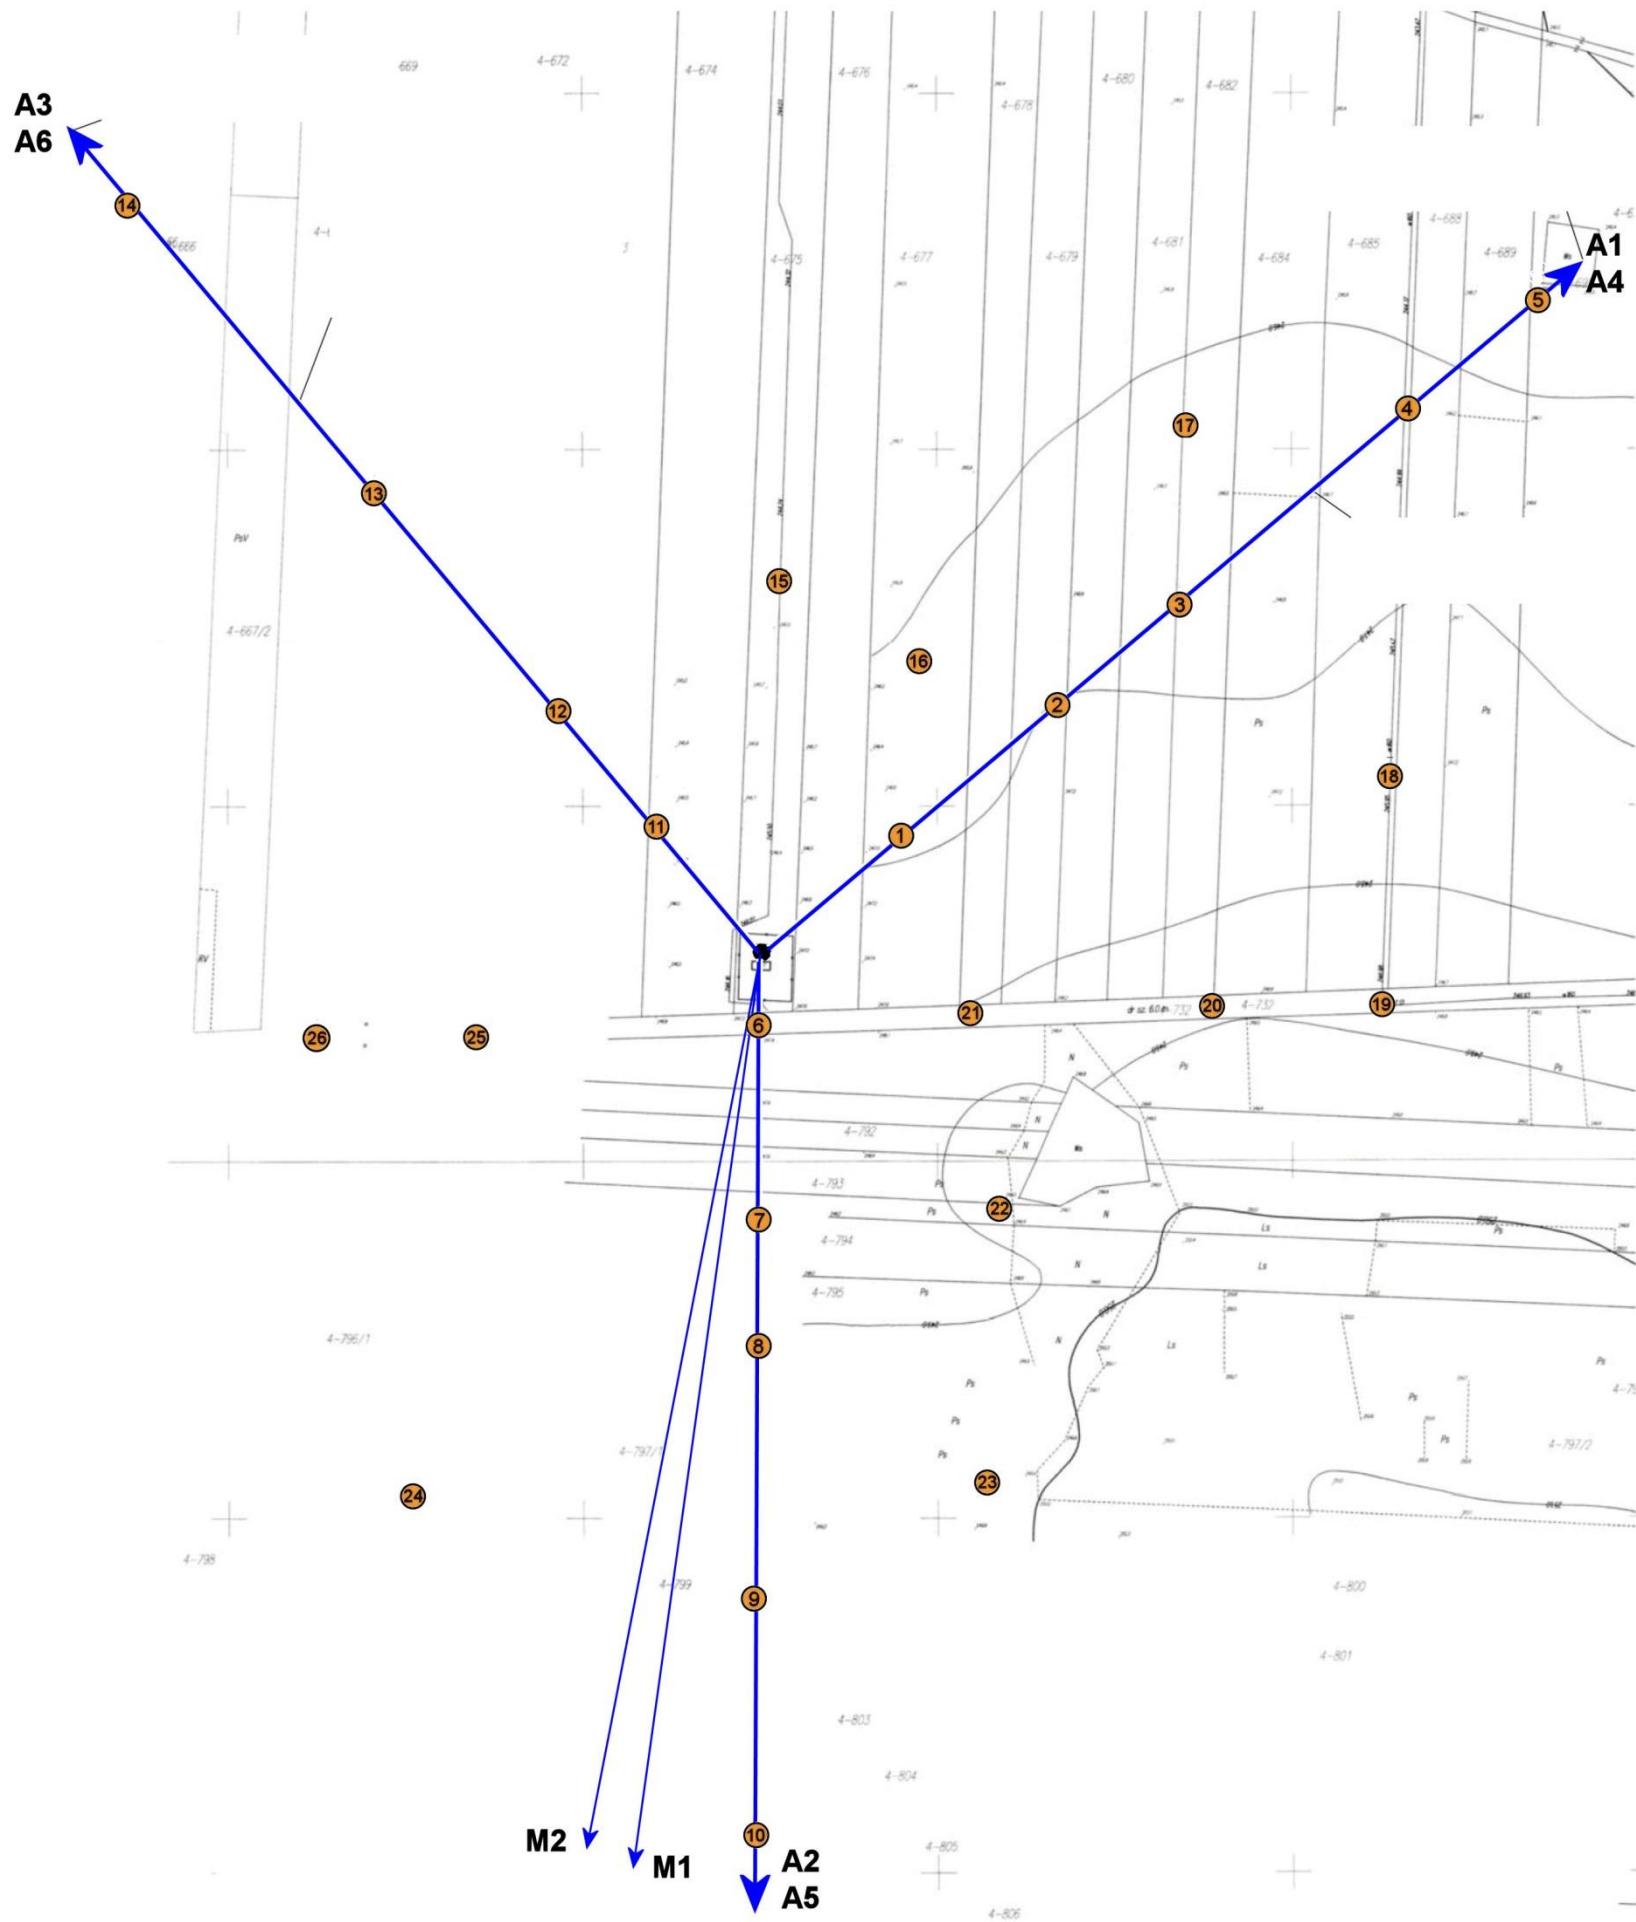

Skala 1:2000
Azymuty anten T-Mobile

Nr	anteny	azymuty[°]
A1	1800	50
A2	2100	180
A3		320
A4	800	50
A5	900	180
A6		320
M1	MW	188
M2		191

Zał. nr 1:

Lokalizacja anten oraz ich azymuty, lokalizacja pionów (punktów) pomiarowych wokół instalacji radiokomunikacyjnej.
Mapa źródłowa: Kwalifikacja przedsięwzięcia z 08.2016r.

-punkt (pion) pomiarowy.