


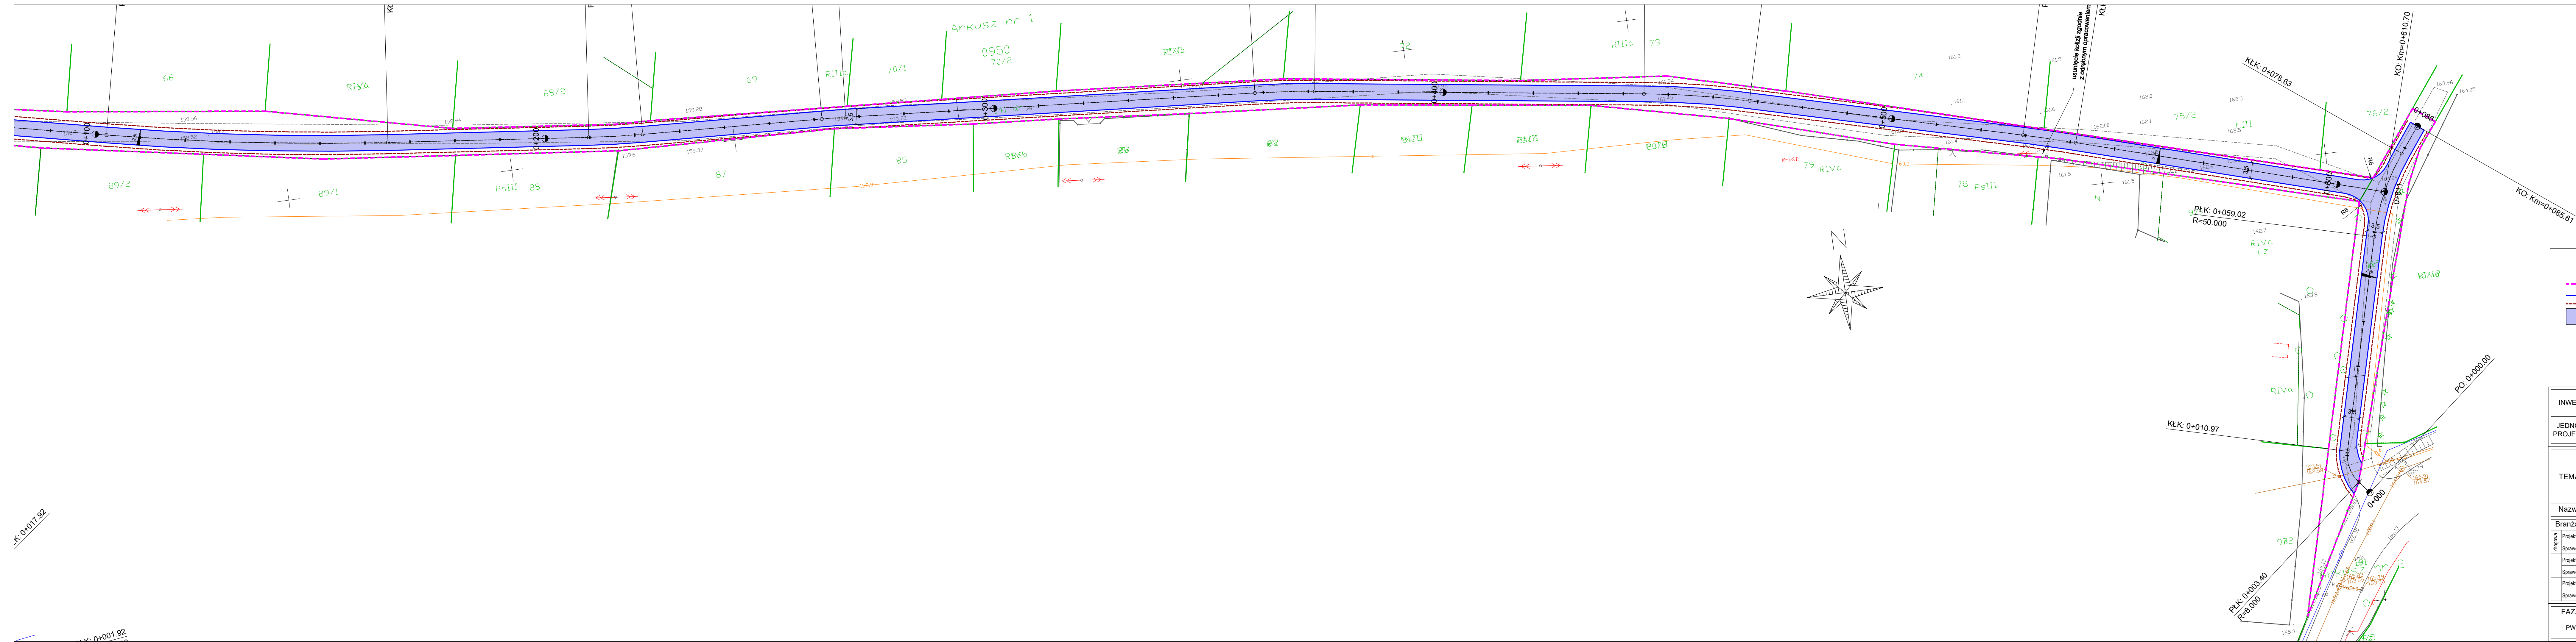

Legenda

- granica pasa drogowego
- projektowana krawężń jezdni
- projektowane pobocze
-  projektowana nawierzchnia bitumiczna

INWESTOR	GINA OLSZANKA Olszanka 16, 49-332 OLSZANKA
JEDNOSTKA PROJEKTOWA	DROG - PLAN Przemysław Dłubała ul. Styki 5/2, 49-200 GRODKÓW

TEMAT	„Przebudowa drogi transportu rolnego w Janowie Lubelskim”
-------	---

Nazwa rys.	PROJEKT ZAGOSPODAROWANIA TER
------------	------------------------------

Branża		Zespół projektowy	Nr uprawnień	Po
drogowa	Projektant	mgr inż. Przemysław Dłubala	OPL/0862/POOD/12	
	Sprawdzający			
	Projektant			
	Sprawdzający			
	Projektant			
	Sprawdzający			

FAZA	SKALA	BRANŻA	DATA	NR
PW	1:500	DROGI	01.2022	