


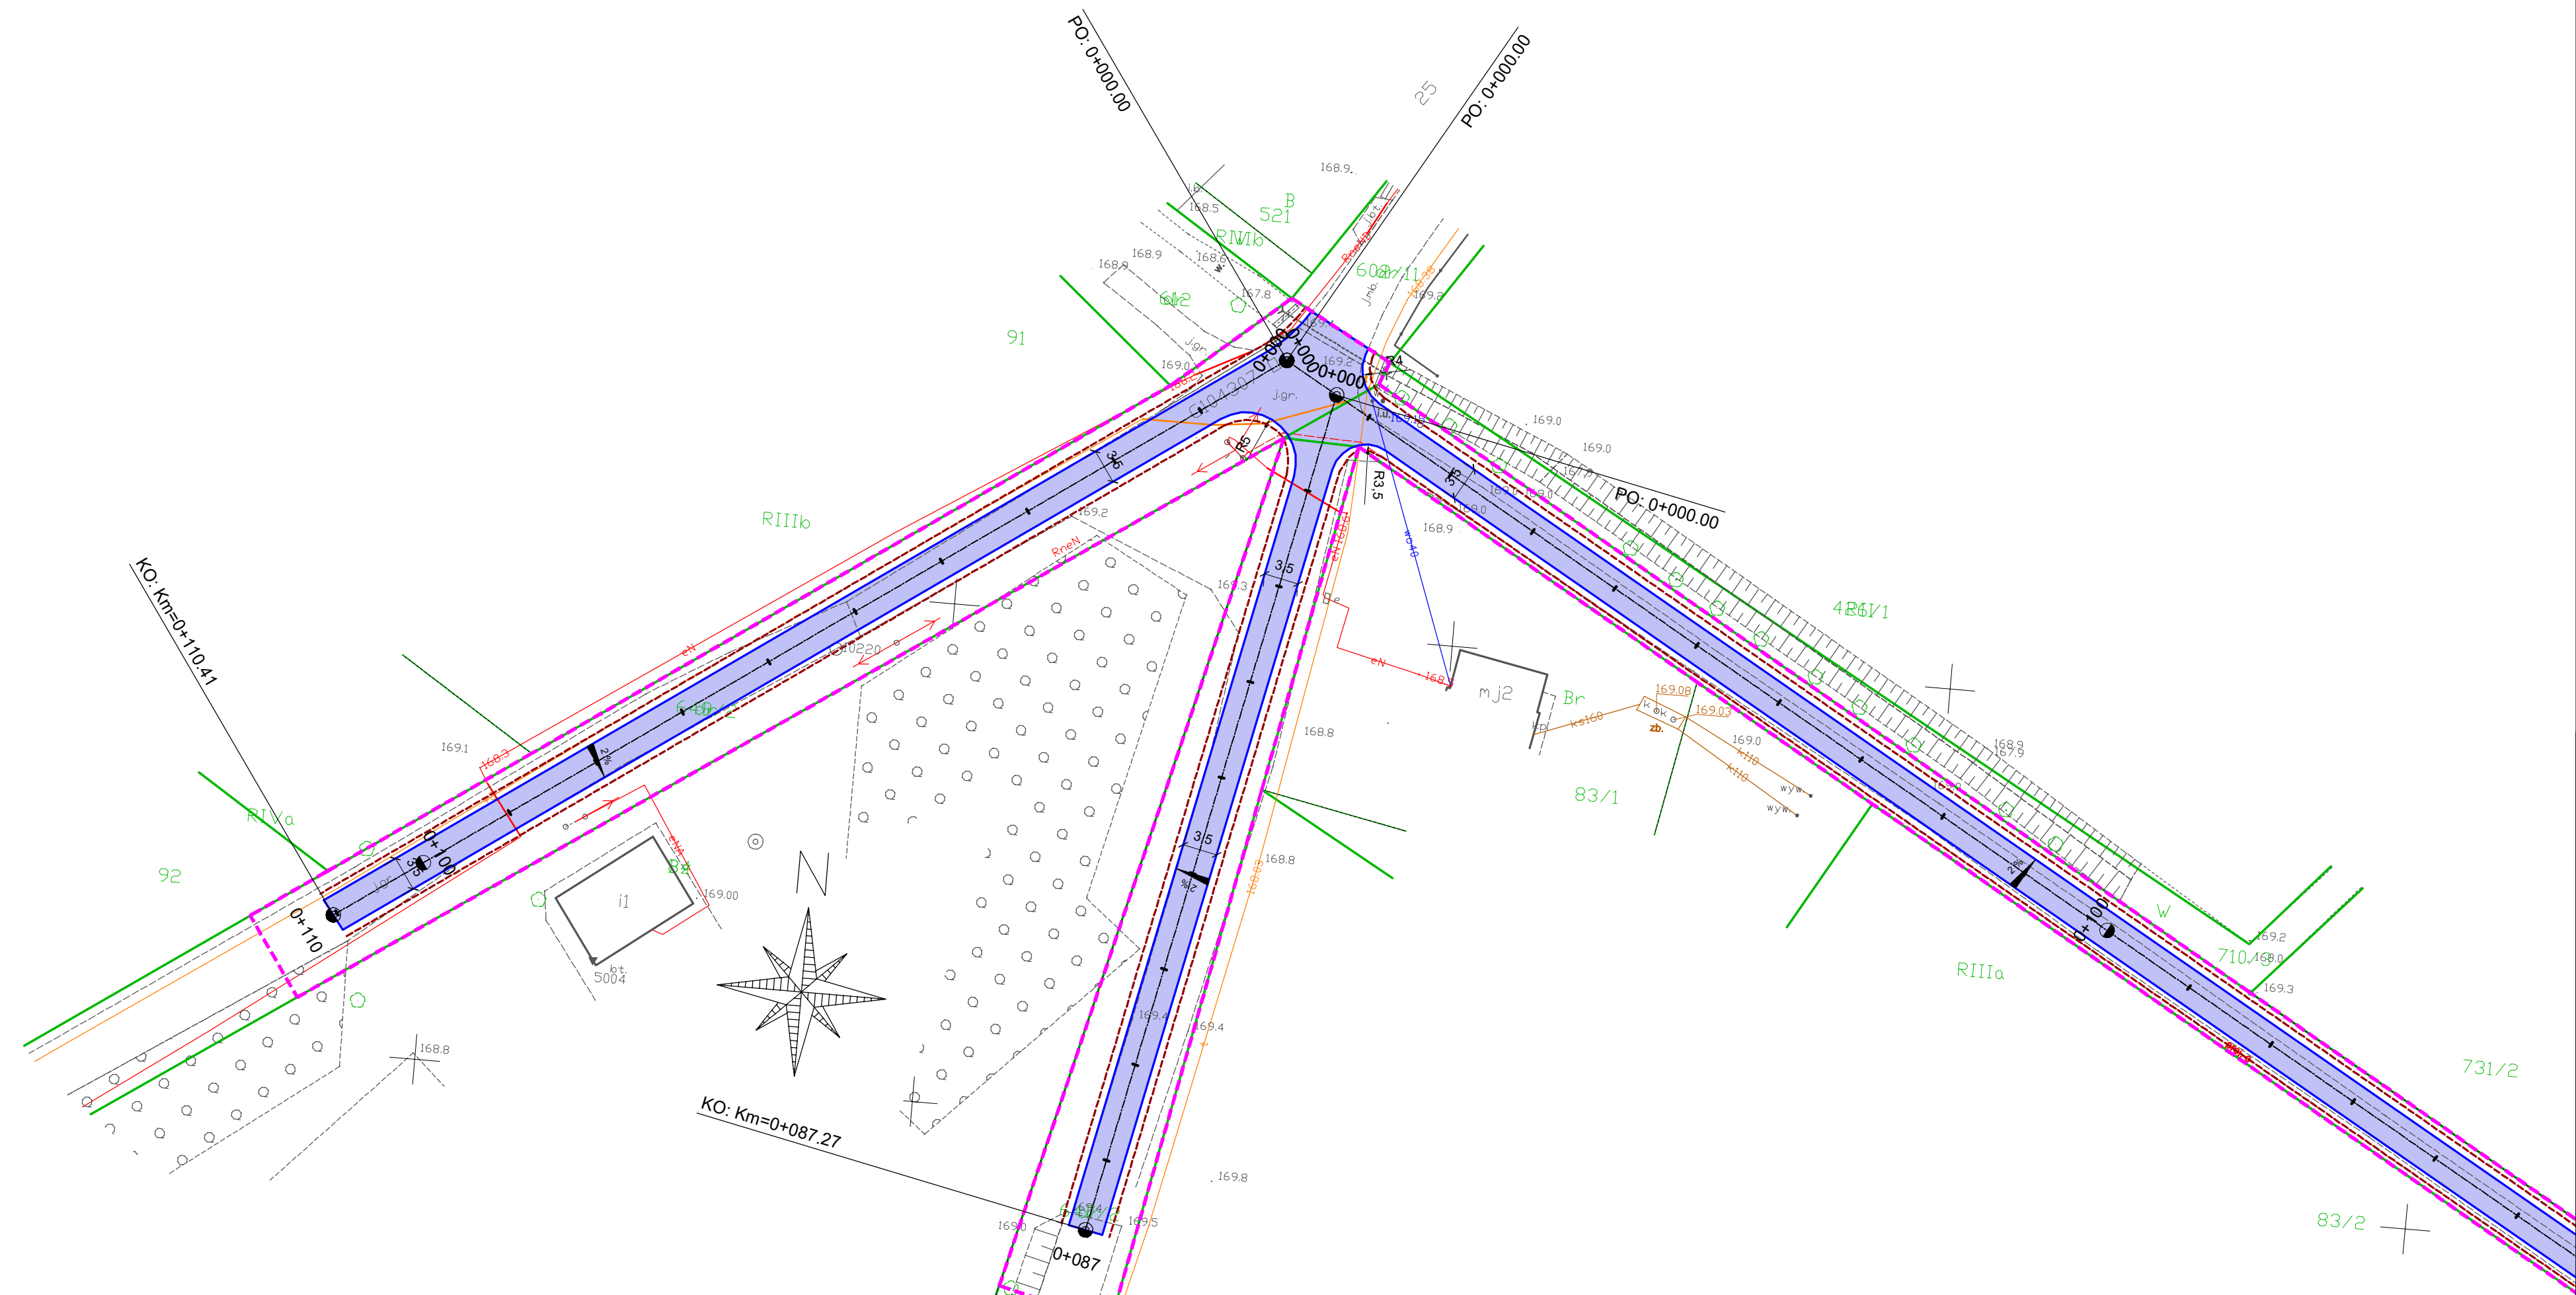

Legenda

-  granica pasa drogowego
-  projektowana krawężń jezdni
- projektowane pobocze
-  projektowana nawierzchnia bitumiczna

INWESTOR		GMINA OLSZANKA Olszanka 16, 49-332 OLSZANKA			
JEDNOSTKA PROJEKTOWA		DROG - PLAN Przemysław Dłubała ul. Styki 5/2, 49-200 GRODKÓW			
TEMAT		„Przebudowa drogi transportu rolnego w Czeskiej Wsi”			
Nazwa rys.		PROJEKT ZAGOSPODAROWANIA TERENU			
drogowa	Projektant	mgr inż. Przemysław Dłubała	OPL/0862/POOD/12		
	Sprawdzający				
	Projektant				
	Sprawdzający				
	Projektant				
	Sprawdzający				
FAZA	SKALA	BRANŻA	DATA	NR RYS.	
PW	1:500	DROGI	01.2022	2.1	