


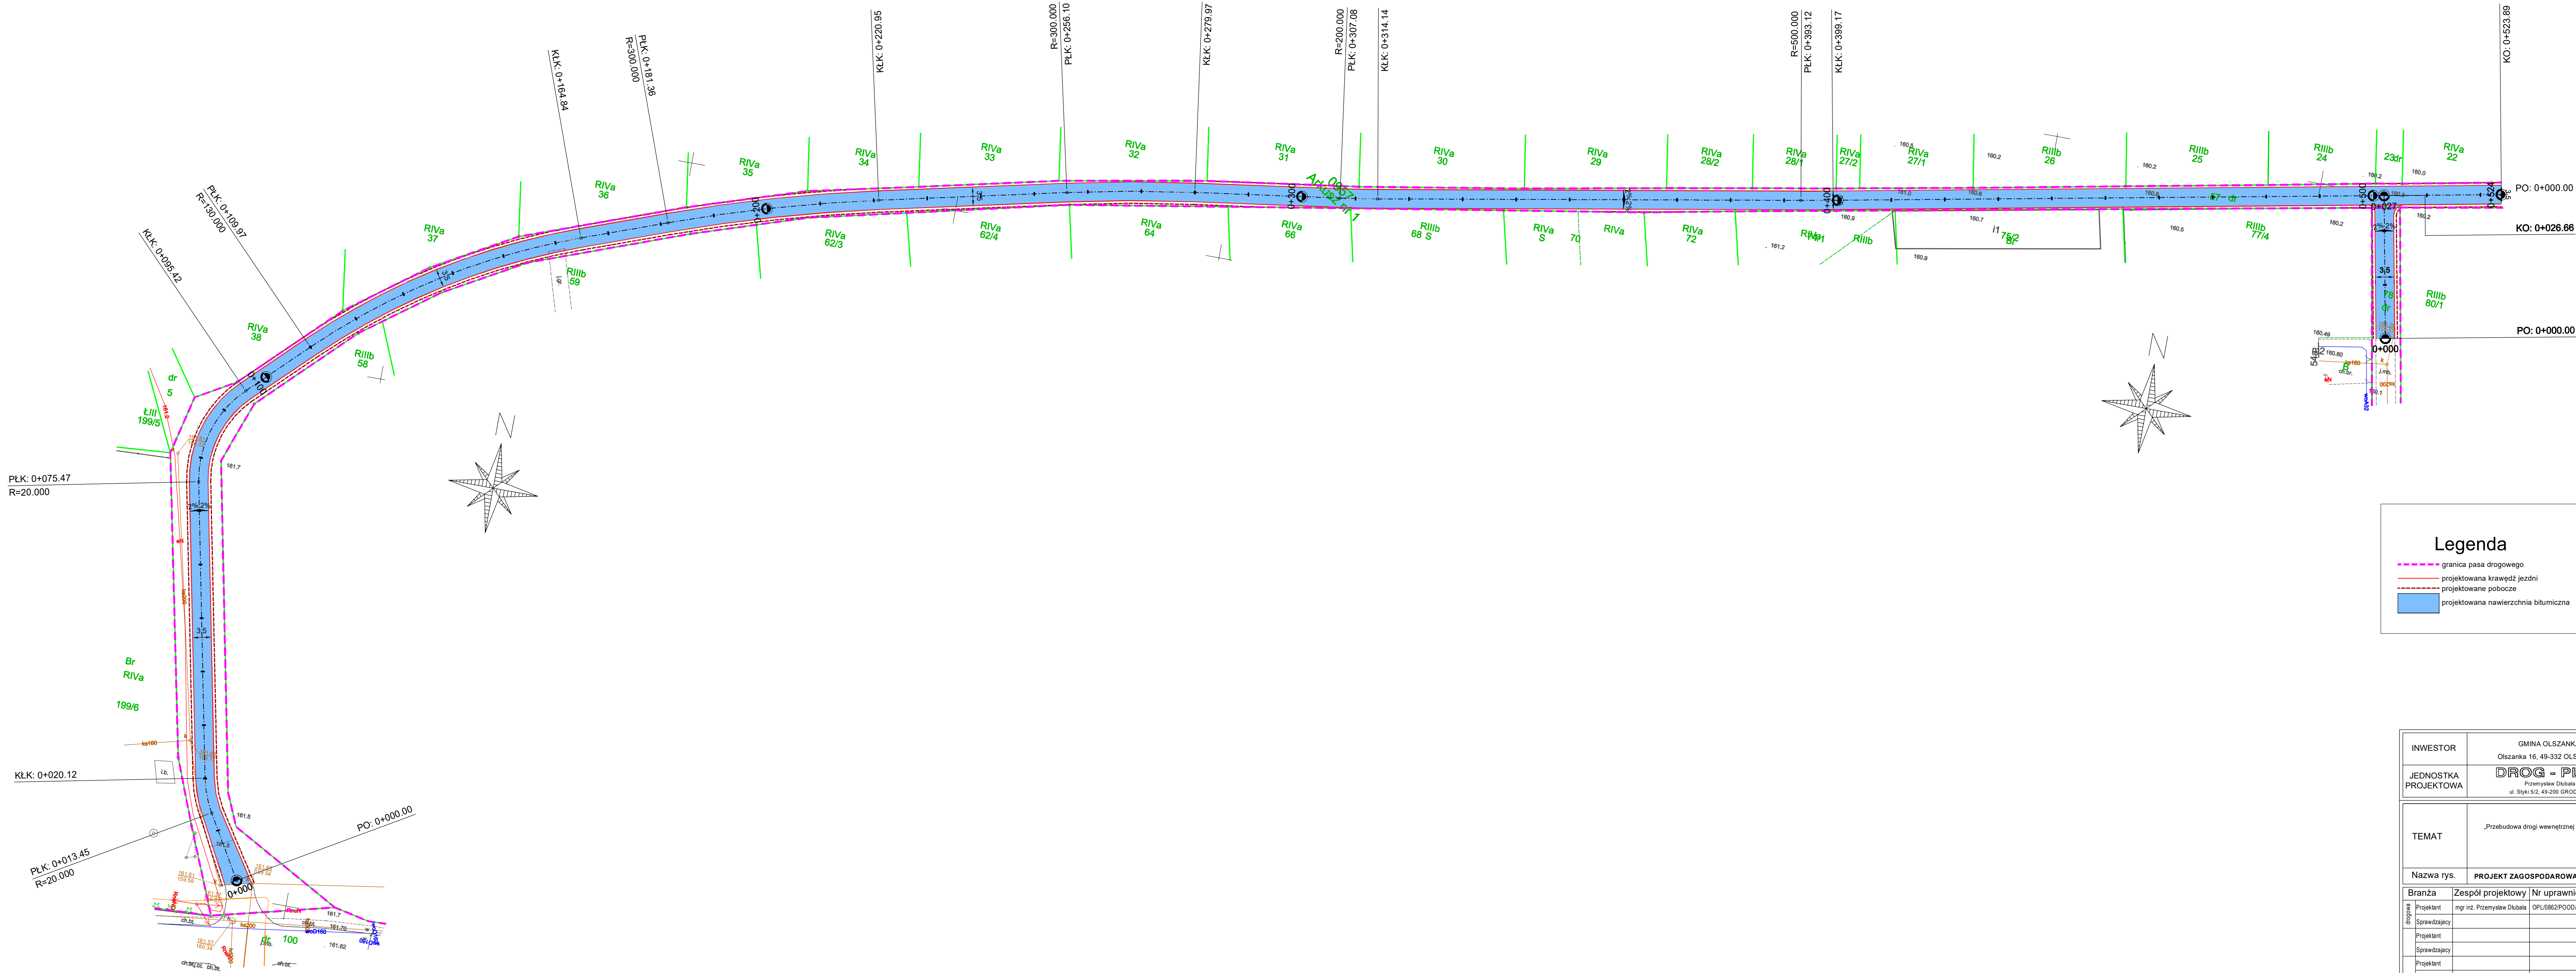

Legenda

granica pasa drogowego

projektowana krawężń jezdni

projektowane pobocze

projektowana nawierzchnia bitumiczna

INWESTOR	GMINA OLSZANKA Olszanka 16, 49-332 OLSZANKA			
JEDNOSTKA PROJEKTOWA	DROG - PLAN Przemysław Dłubała ul. Sławkowska 45, 20-030 GROSZKÓW			
TEMAT	„Przebudowa drogi wewnętrznej w Obórkach”			
Nazwa rys.	PROJEKT ZAGOSPODAROWANIA TERENU			
Branża	Zespół projektowy	Nr uprawnień	Podpis	
Ogłoszenie	Projektant	mgr inż. Przemysław Dłubała	OPL/0862/POOD/12	
	Sprawdzający			
	Projektant			
	Sprawdzający			
	Projektant			
FAZA	SKALA	BRANŻA	DATA	NR RYS.
PW	1:500	DROGI	11.2022	2.1