


Olszanka – ul. Słoneczna
SKALA 1:1000/100

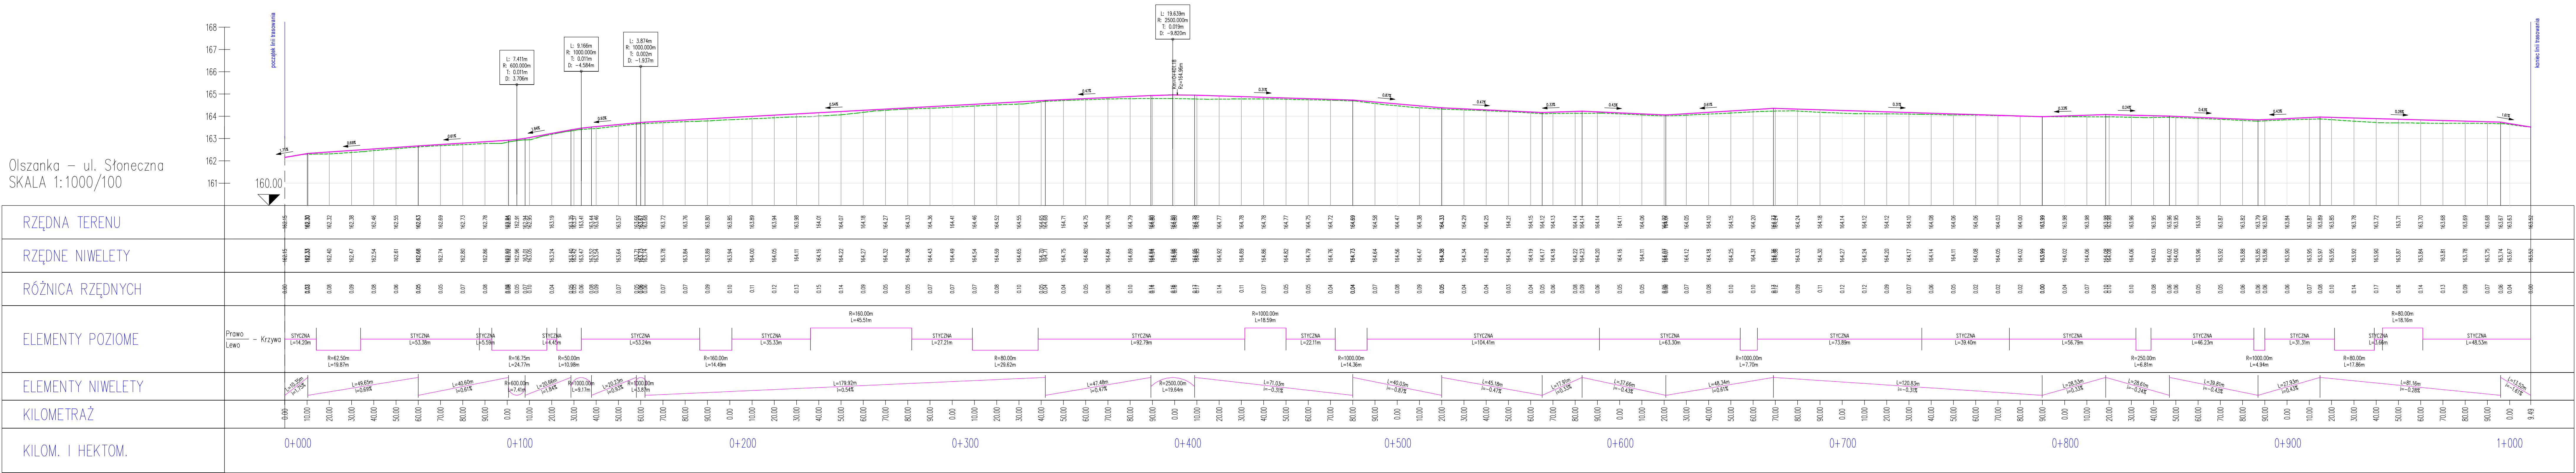

INWESTOR	GMINA OLSZANKA Olszanka 16, 49-332 OLSZANKA			
JEDNOSTKA PROJEKTOWA	DROG - PLAN Przemysław Dłubała ul. Styki 5/2, 49-200 GRODKÓW			
TEMAT	„Remont ul. Słonecznej w m. Olszanka” w ramach zadania inwestycyjnego pn.: „Modernizacja drogi, ul. Słonecznej w miejscowości Olszanka”			
Nazwa rys.	PROFIL PODŁUŻNY			
branża	Zespół projektowy	Nr uprawnień	Podpis	
Projektant	mgr inż. Przemysław Dłubała	OPL0862/POOD/12		
Sprawdzający				
Projektant				
Sprawdzający				
Projektant				
Sprawdzający				
FAZA	SKALA	BRANŻA	DATA	NR RYS.
PW	1:100/1000	DROGI	01.2022	4.1