




Przekrój A-A

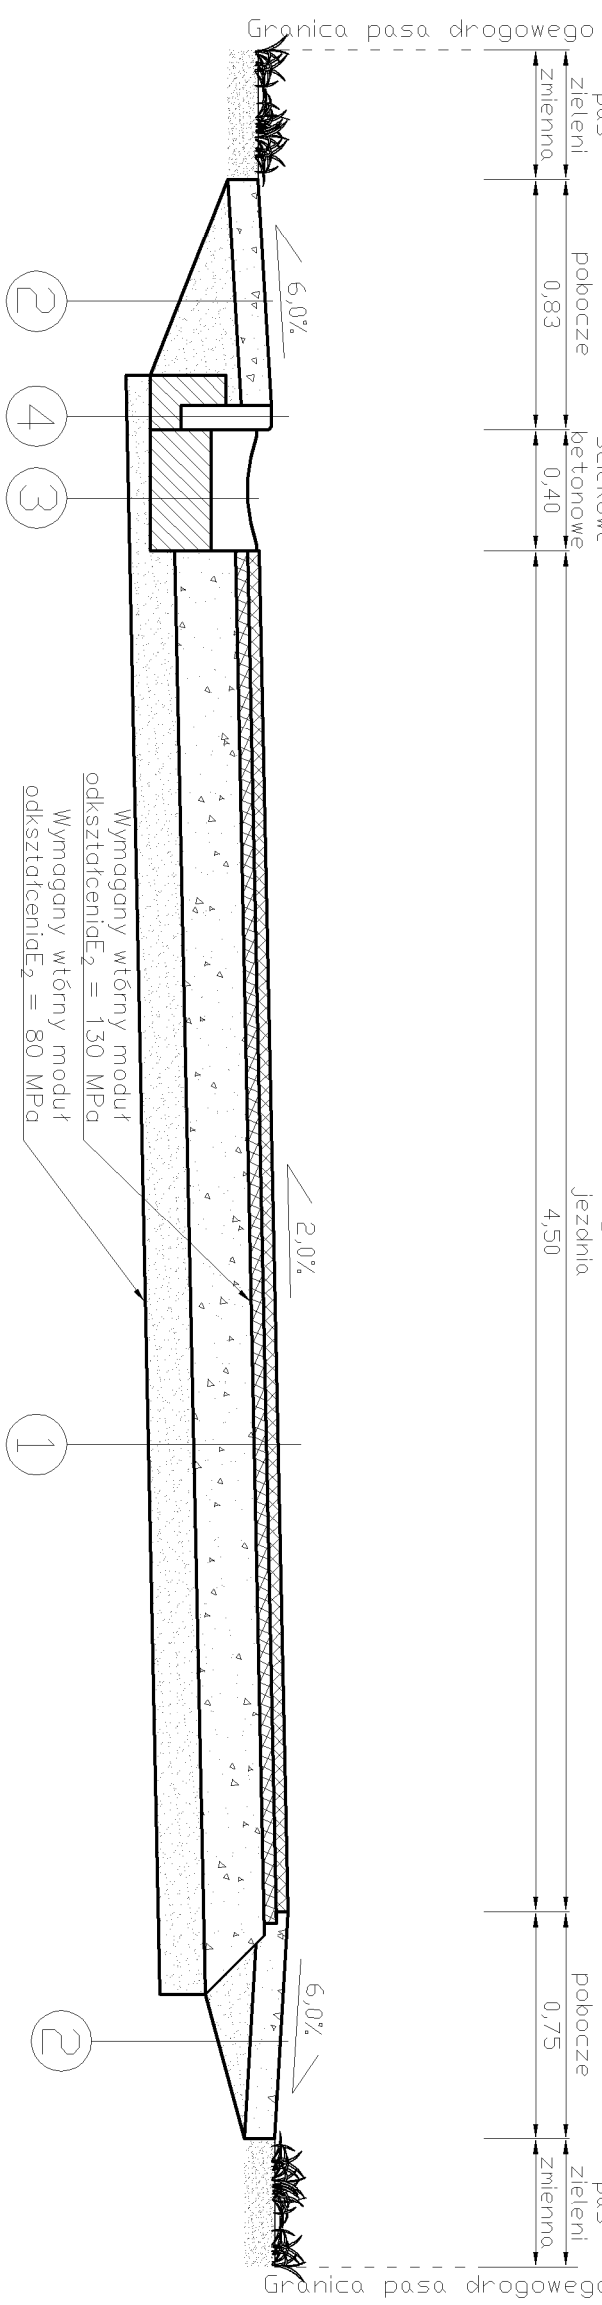


Przekrój B-B

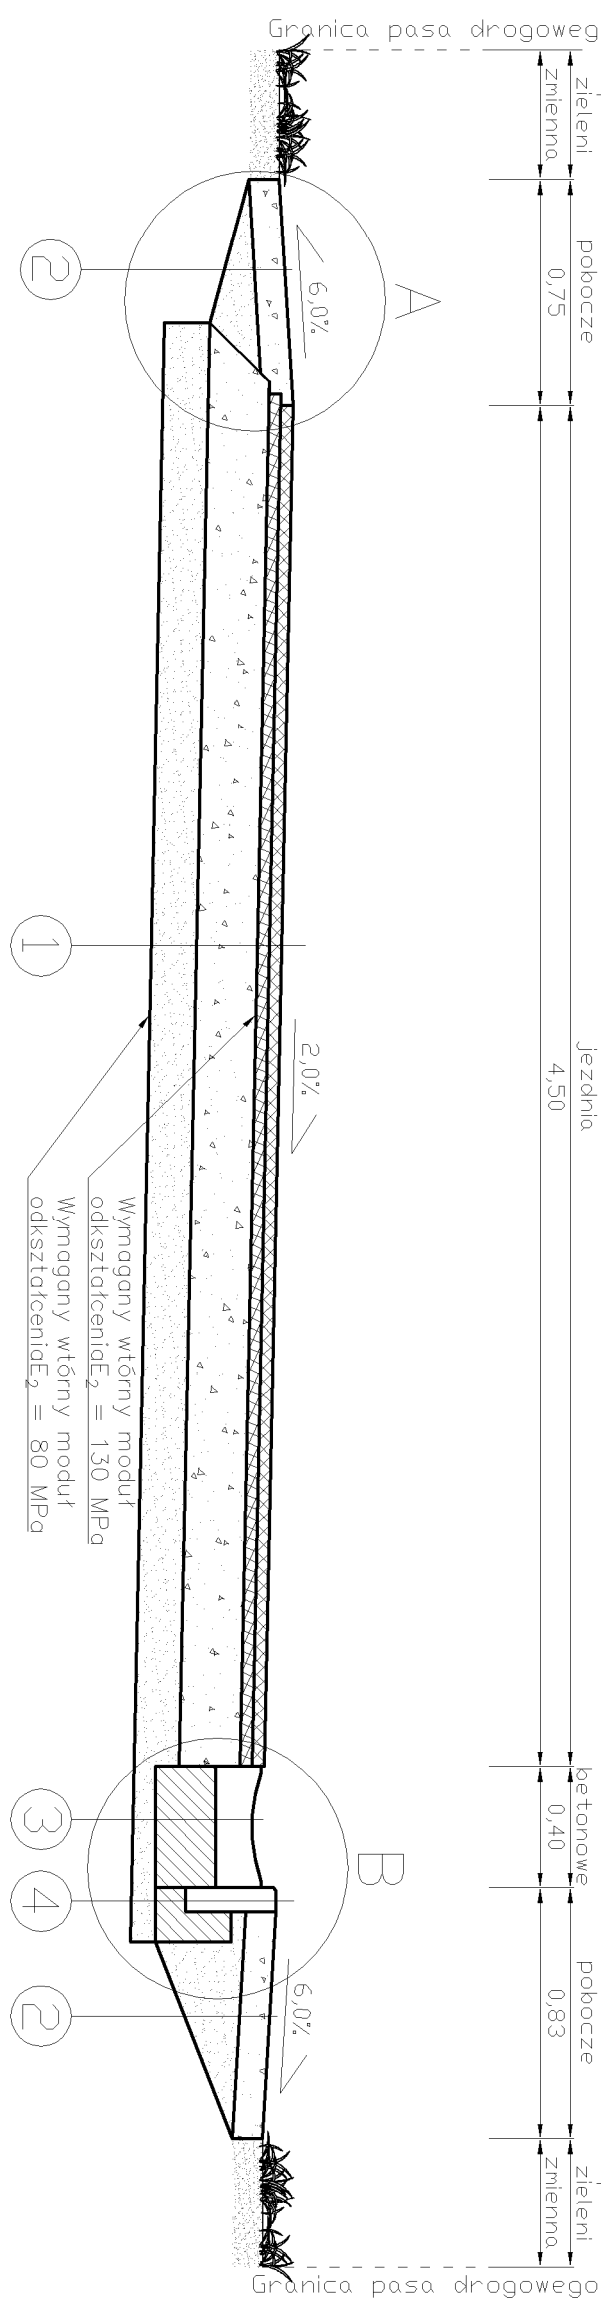


Przekrój C-C

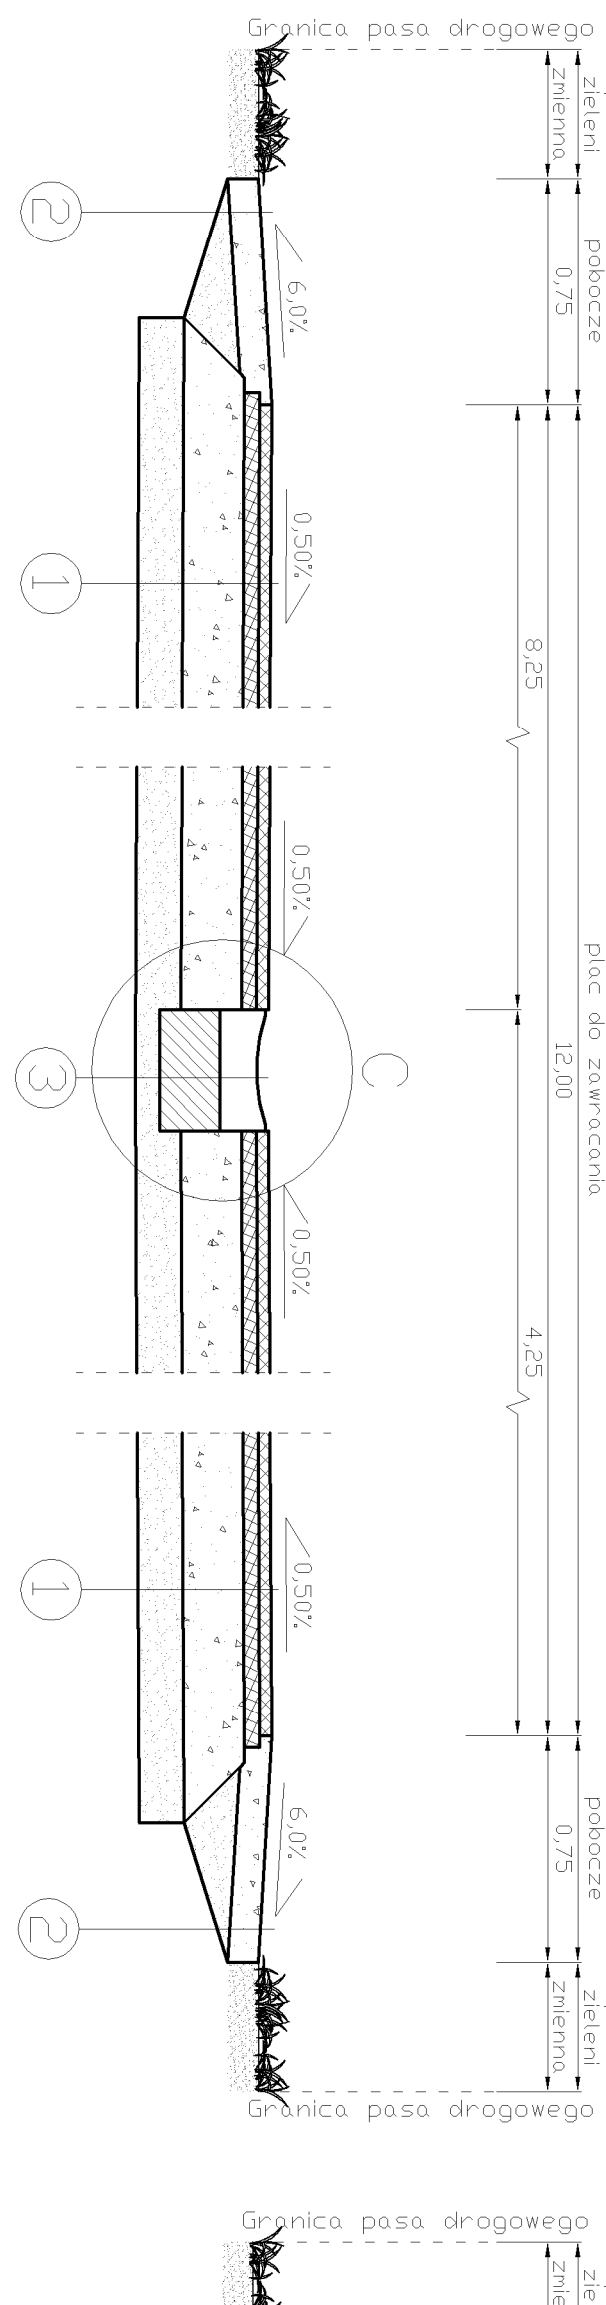


Przekrój D-D

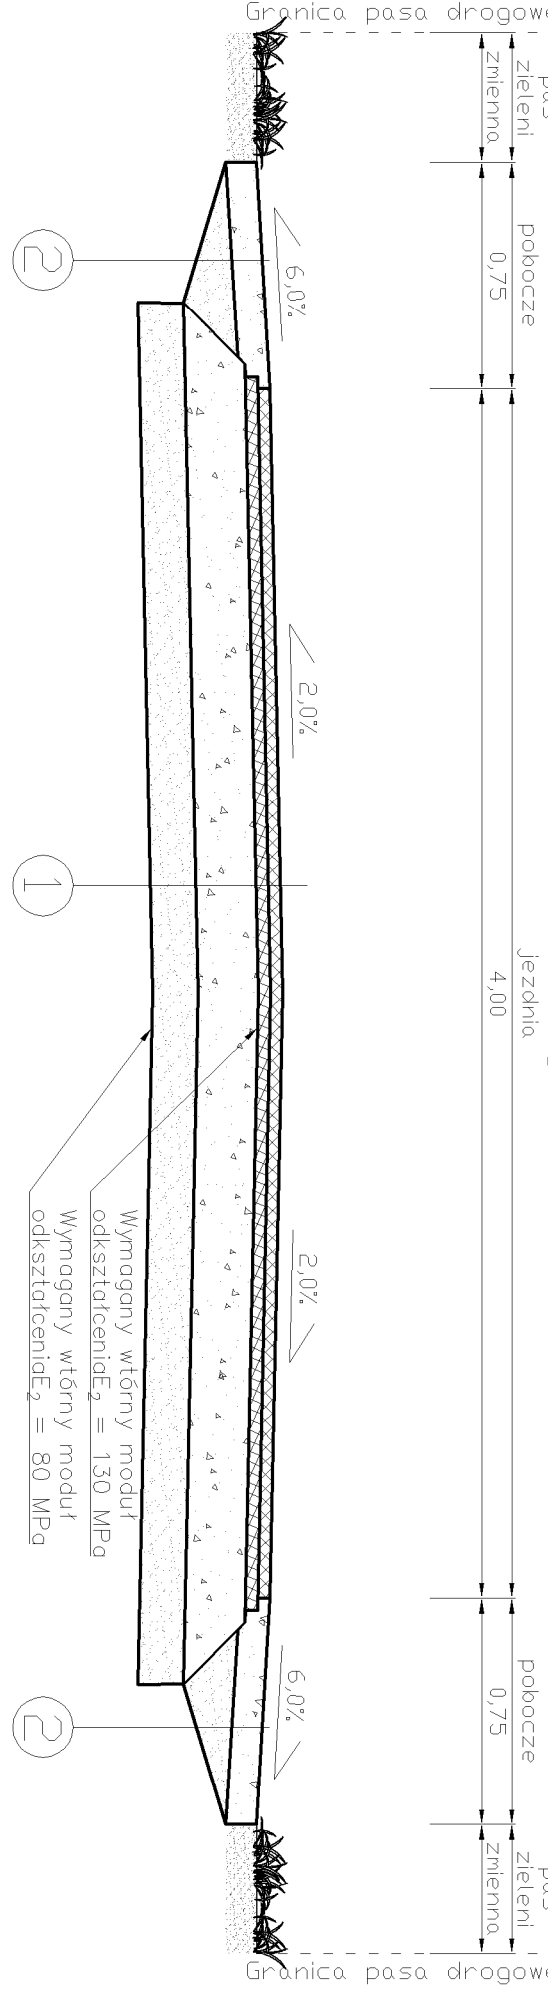


Przekrój poprzeczny przez wyniesione skrzyżowanie

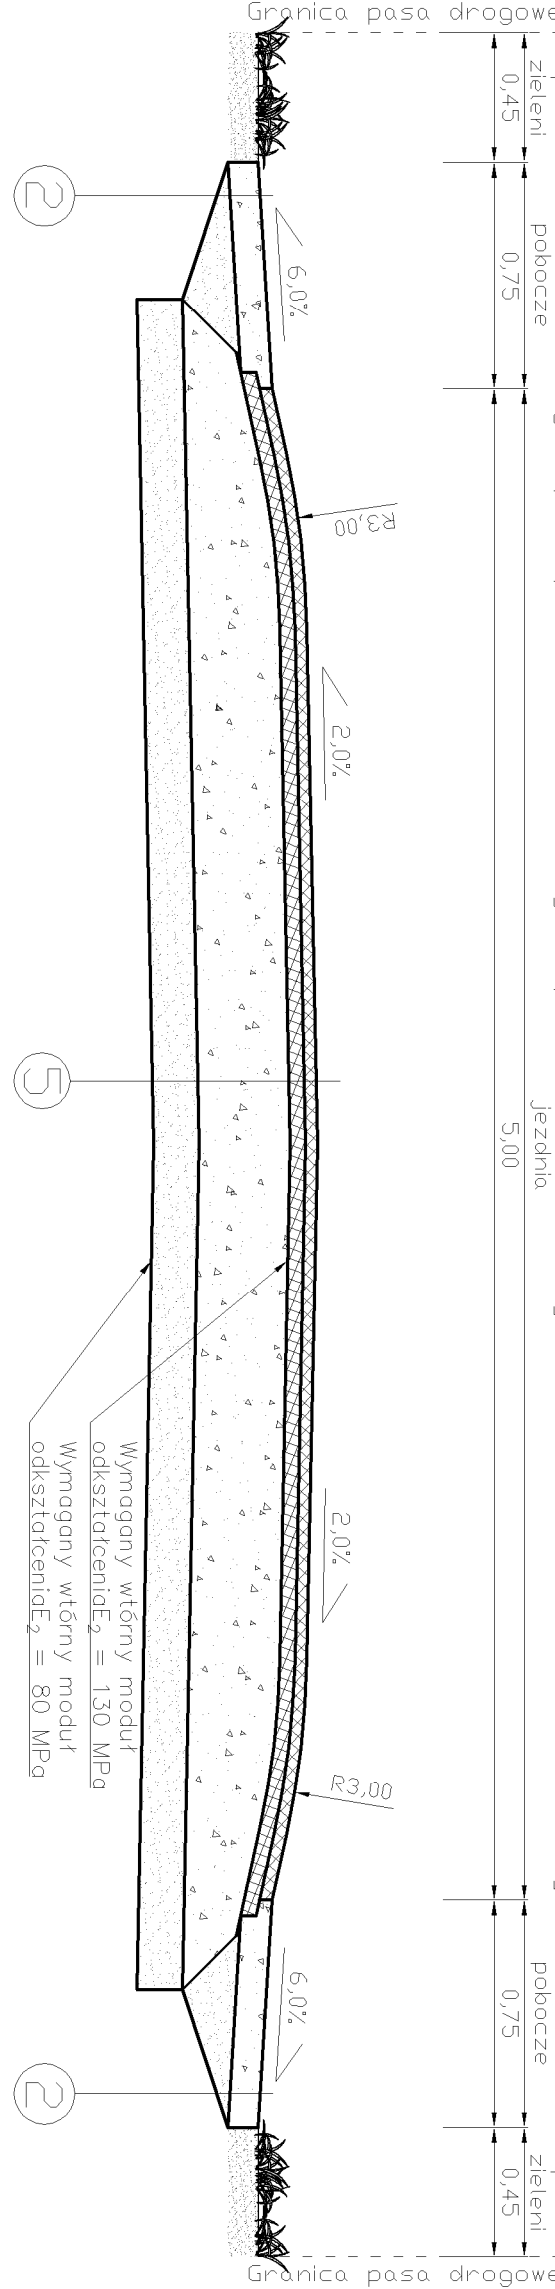


Przekrój F-F

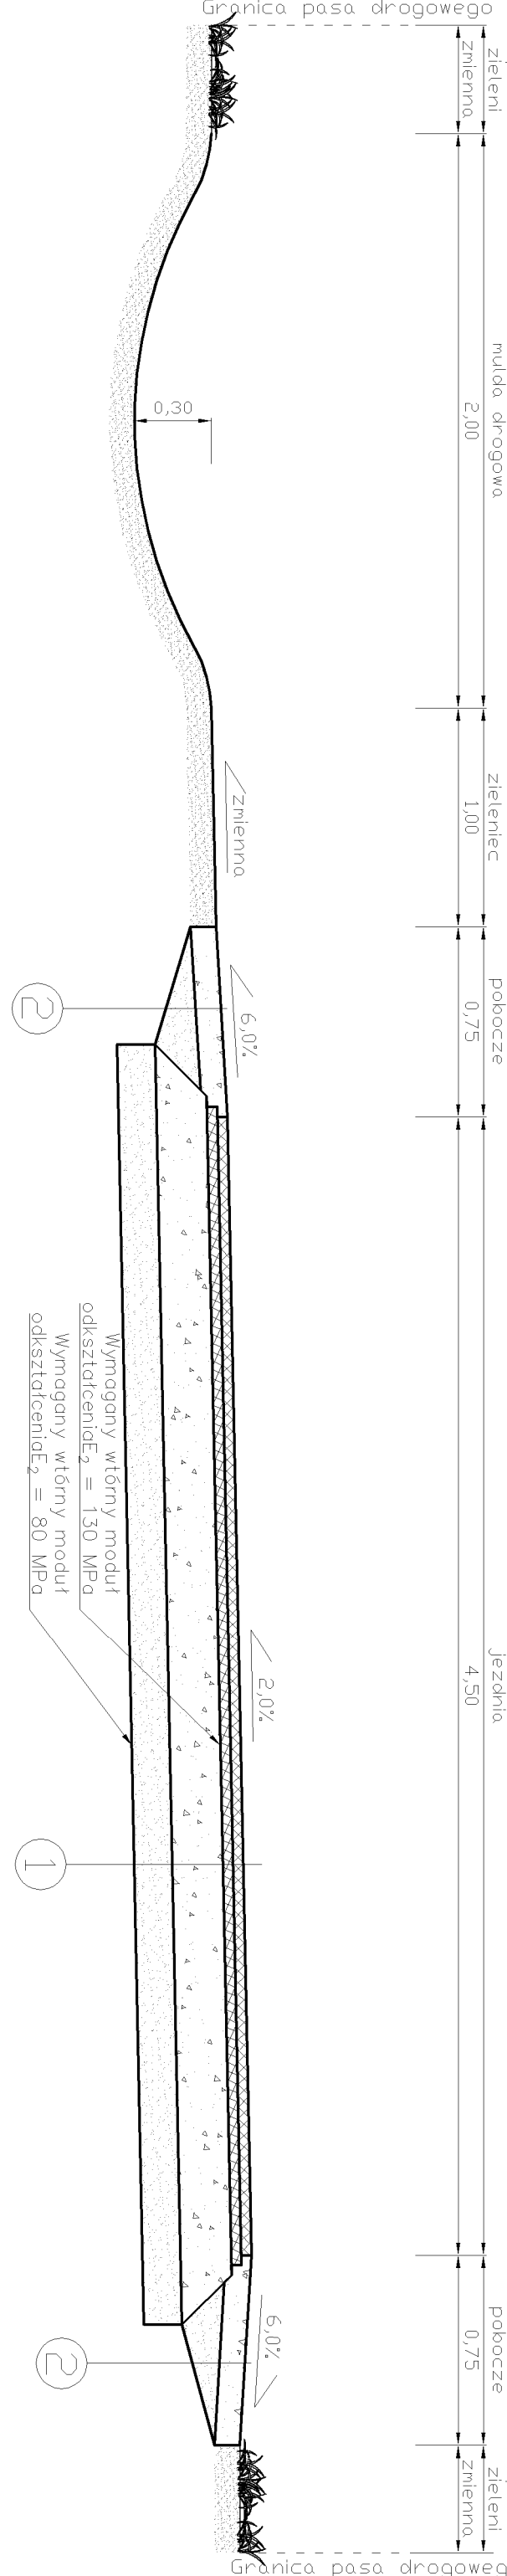


Przekrój E-E

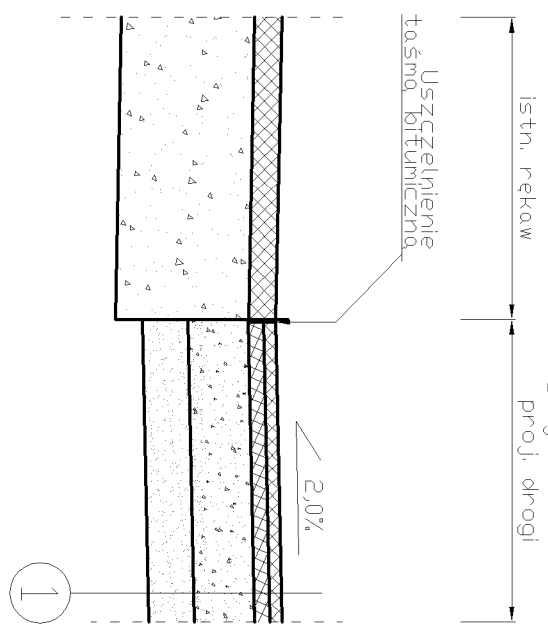


Przekrój przez ściek na istniejących jazdach

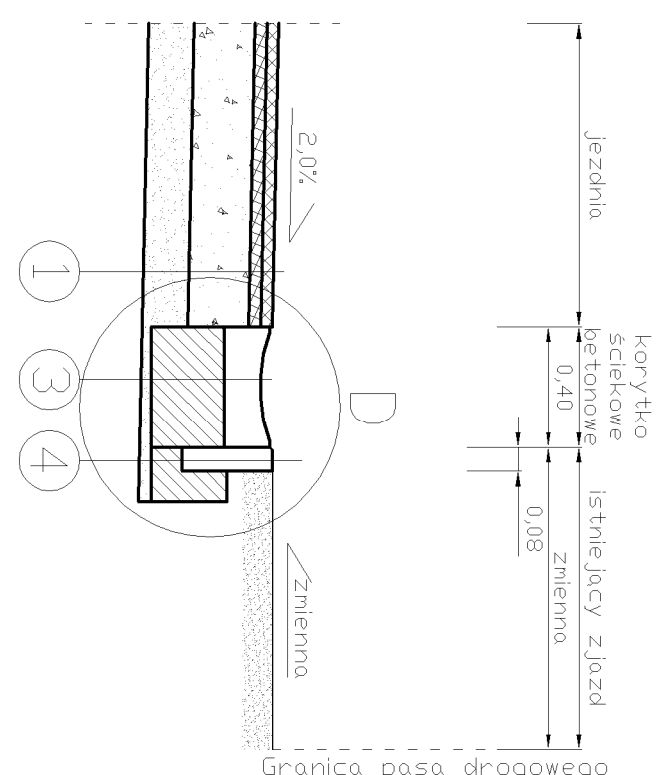

Przekrój podłużny przez wyniesione skrzyżowanie

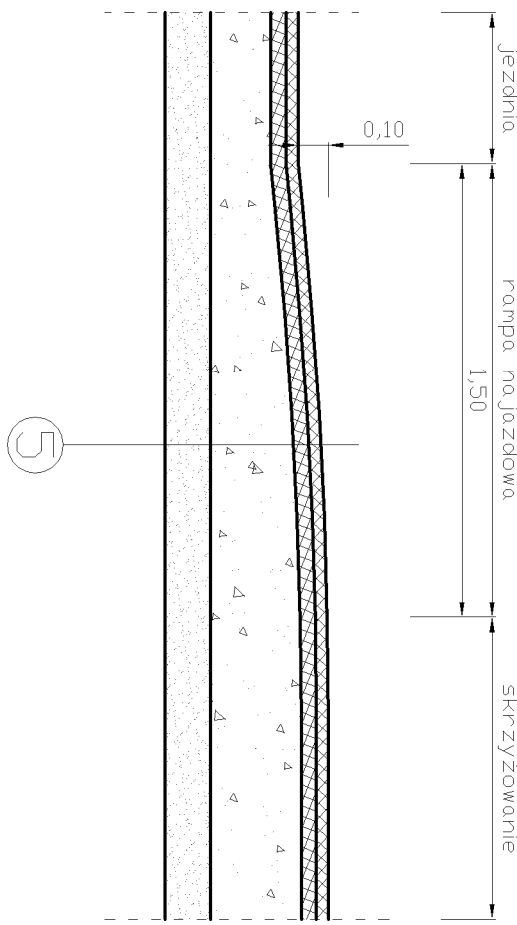

Szczegóły konstrukcyjne (skala 1:10)

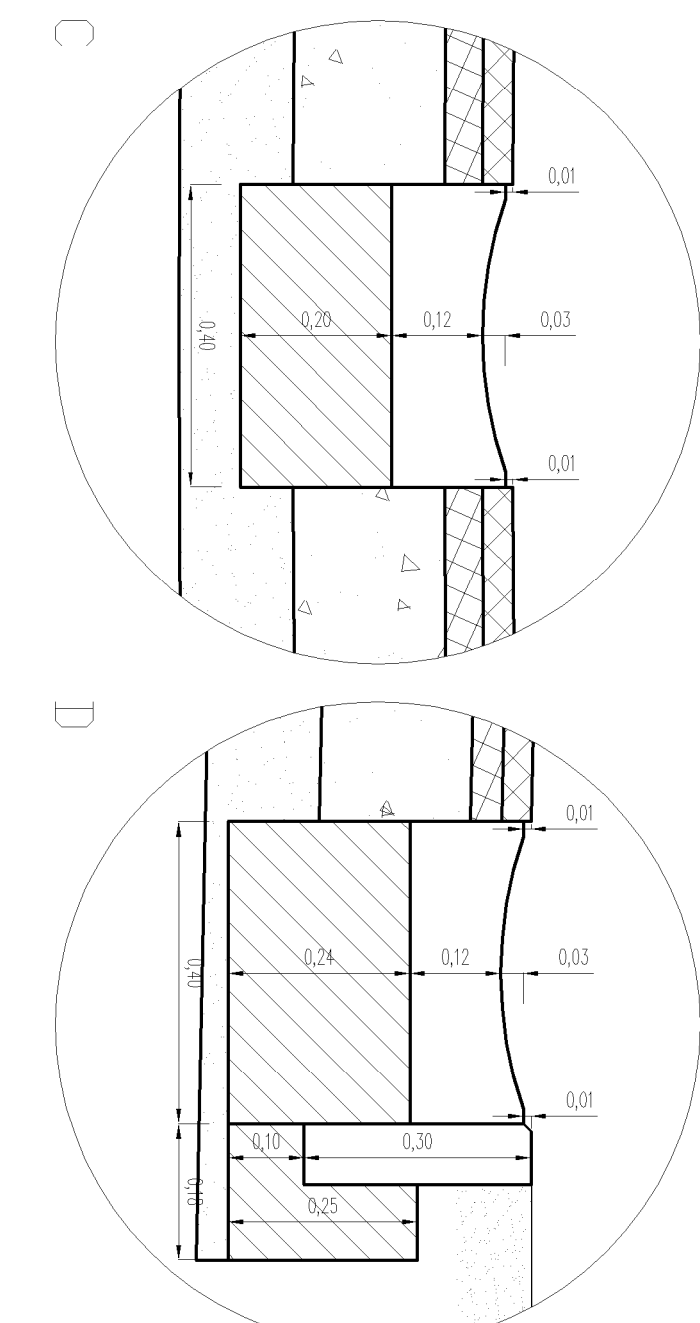

Objaśnienie


WYKONAWCA PROJEKTU		ZAMAWIAJĄCY	
Pracownia Projektowa		Gmina Olszanka	
Mławy Majka Kosiorkiewicz		Olszanka 16	
53-024 Wrocław (ul. Wierzbna 126/1)		49-332 Olszanka	
mgr inż. Jacek Kosiorkiewicz		Stan: P.B.	
80/005/12		Data: grudzień 2020 r.	
mgr inż. Gerard Skolowski		Skala: 1:25 1:10	
Nazwa obiektu:		Przebudowa drogi w miejscowości Krzyżowice na	
działkach nr 125/2, 31/14, 68/3 obręb Krzyżowice		1:25 1:10	
Tytuł rysunku:		Nr rysunku: 4	