

PROJEKT BUDOWLANY

strona tytułowa projektu architektoniczno-budowlanego

NAZWA ZAMIERZENIA BUDOWLANEGO

REMONT ELEWACJI ORAZ DACHU
NA ZABYTKOWYM KOŚCIELE W M. PRZYLESIE
kat. bud. X

ADRES

49-351 Przylesie
Identyfikator działki ewidencyjnej 160106_2.0955.375/1

INWESTOR

Parafia Rzymskokatolicka p.w. św. Stanisława Biskupa
49-351 Przylesie 38

JEDNOSTKA PROJEKTOWA

PRACOWNIA PROJEKTOWA KUBIK
ELŻBIETA KUBIK – MICHALSKA
Ul. OTMUCHOWSKA 54 C-D / 16C
48-300 NYSA

PROJEKTANT ARCHITEKTURA	spec. uprawnień nr uprawnień	mgr inż. arch. Elżbieta Kubik - Michalska architektoniczna do projektowania bez ograniczeń Nr OKK/UpB/04/04	10 listopada 2022r.
SPRAWDZAJĄCY ARCHITEKTURA	spec. uprawnień nr uprawnień	mgr inż. arch. Kamila Regina Wilk architektoniczna do projektowania bez ograniczeń Nr 09/OPOKK/2014	10 listopada 2022r.
PROJEKTANT KONSTRUKCJE	spec. uprawnień nr uprawnień	inż. RYSZARD KUBIK uprawnienia bud. do projektowania w specjalności architektonicznej i konstrukcyjno budowlanej nr 133/84/Op	10 listopada 2022r.
SPRAWDZAJĄCY KONSTRUKCJE	spec. uprawnień nr uprawnień	mgr inż. Franciszek Czerwiński do proj. bez ograniczeń w spec. konstrukcyjno - budowlanej OPL/1514/PWBKb/18	10 listopada 2022r.

SPIS TREŚCI

1. OŚWIADCZENIE PROJEKTANTÓW	STR. 3
2. KOPIA DECYZJI O NADANIU PROJEKTANTOWI UPRAWNIEŃ BUDOWLANYCH	STR. 4
3. KOPIA ZAŚWIADCZENIA O PRZYNALEŻNOŚCI DO IZBY	STR. 8
4. CZĘŚĆ OPISOWA DO PROJEKTU ARCHITEKTONICZNO - BUDOWLANEGO	STR. 12
5. CZĘŚĆ RYSUNKOWA PROJEKTU ARCHITEKTONICZNO – BUDOWLANEGO:	STR. 21

O Ś W I A D C Z E N I E

Stosownie do zapisów art. 34 ust. 3d pkt. 3 ustawy z dnia 7 lipca 1994 r. – Prawo budowlane
(tekst jedn. Dz.U.2021.2351 t.j. z dnia 2021.12.20 z późn. zm.)

oświadczam, że

PROJEKT REMONTU ELEWACJI ORAZ DACHU NA ZABYTKOWYM KOŚCIELE W M. PRZYLESIE

Inwestor: Parafia Rzymskokatolicka p.w. św. Stanisława Biskupa
49-351 Przylesie 38
Adres inwestycji: 49-351 Przylesie
Identyfikator działki ewidencyjnej 160106_2.0955.375/1

został sporządzony zgodnie z obowiązującymi przepisami i zasadami wiedzy technicznej.

OSOBY BIORĄCE UDZIAŁ W OPRACOWANIU PROJEKTU

PROJEKTANT ARCHITEKTURA	spec. uprawnień nr uprawnień	mgr inż. arch. Elżbieta Kubik - Michalska architektoniczna do projektowania bez ograniczeń Nr OKK/UpB/04/04	10 listopada 2022r.
SPRAWDZAJĄCY ARCHITEKTURA	spec. uprawnień nr uprawnień	mgr inż. arch. Kamila Regina Wilk architektoniczna do projektowania bez ograniczeń Nr 09/OPOKK/2014	10 listopada 2022r.
PROJEKTANT KONSTRUKCJE	spec. uprawnień nr uprawnień	inż. RYSZARD KUBIK uprawnienia bud. do projektowania w specjalności architektonicznej i konstrukcyjno budowlanej nr 133/84/Op	10 listopada 2022r.
SPRAWDZAJĄCY KONSTRUKCJE	spec. uprawnień nr uprawnień	mgr inż. Franciszek Czerwiński do proj. bez ograniczeń w spec. konstrukcyjno - budowlanej OPL/1514/PWBKb/18	10 listopada 2022r.



**IZBA ARCHITEKTÓW
RZECZYPOSPOLITEJ POLSKIEJ**

**OPOLSKA OKRĘGOWA IZBA ARCHITEKTÓW
OKRĘGOWA KOMISJA KWALIFIKACYJNA**

Opole, dnia 06 grudnia 2004 r.

L.dz. OOIA-OKK/39/04

DECYZJA Nr OKK / UpB /04 /04

Na podstawie art. 12 ust. 1 pkt 1 i ust. 2, art. 13 ust. 1 pkt 1 i art. 14 ust. 1 pkt 1 ustawy z dnia 7 lipca 1994 r. - Prawo budowlane (tekst jednolity: Dz. U. z 2003 r. Nr 207, poz. 2016); art. 11 i 24 ust. 1 pkt 2 ustawy z dnia 15 grudnia 2000 r. o samorządach zawodowych architektów, inżynierów budownictwa oraz urbanistów (Dz. U. z 2001 r. Nr 5, poz. 42 oraz z 2002 r. Nr 23, poz. 221, Nr 153, poz. 1271 i Nr 240, poz. 2052), oraz art. 104 i 107 § 1 i 4 ustawy z dnia 14 czerwca 1960 r. - Kodeks postępowania administracyjnego (tekst jednolity: Dz. U. z 2000 r. Nr 98, poz. 1071; dalsze zmiany: Dz. U. z 2001 r. Nr 49, poz. 509, oraz z 2002 r. Nr 113, poz. 984 i Nr 169, poz. 1387 oraz z 2003 r., Nr 130, poz. 1188 i Nr 170, poz. 1660 oraz Rozporządzenia Ministra Gospodarki Przestrzennej i Budownictwa z dnia 30 grudnia 1994 r. w sprawie samodzielnych funkcji technicznych w budownictwie (Dz. U. z 1995 r. Nr 8, poz. 38, zm.: Dz. U. z 2001 r. Nr 5, poz. 42 i z 2002 r. Nr 134, poz. 1130).

stwierdza się, że

Pani mgr inż. arch. Elżbieta Izabela KUBIK-MICHALSKA

urodzona dnia 03 lipca 1972 r. w Głucholazach

posiada odpowiednie wykształcenie techniczne i praktykę zawodową

i zdała egzamin w dniu 03 grudnia 2004 r. i otrzymuje uprawnienia budowlane w specjalności architektonicznej do projektowania bez ograniczeń

Decyzja niniejsza jako uwzględniająca w całości żądanie strony nie wymaga uzasadnienia.

Od decyzji niniejszej przysługuje Pani odwołanie do Krajowej Komisji Kwalifikacyjnej Izby Architektów za pośrednictwem Okręgowej Komisji Kwalifikacyjnej, która wydała decyzję. Odwołanie wnosi się w terminie 14 dni od dnia doręczenia niniejszej decyzji.

Przewodnicząca OKK	arch. Krystyna Fulań-Szczepańska
Wiceprzewodnicząca OKK	arch. Krystyna Piecuch
Wiceprzewodniczący OKK	arch. Kazimierz Malinkiewicz
Sekretarz OKK	arch. Maria Młynarska
Członek OKK	arch. Jan Gajda
Członek OKK	arch. Alojzy Tomiczek
Członek OKK	arch. Bożena Wojakowska

Otrzymują:

1. Pani mgr inż. arch. Elżbieta Kubik-Michalska
ul. Kraszewskiego 10/12, 48-340 Głucholazy
2. Ministerstwo Infrastruktury ul. Chałubińskiego 4/6, 00-926 Warszawa
3. Główny Inspektor Nadzoru Budowlanego ul. Krucza 38/42, 00-926 Warszawa
- w celu wpisania do centralnego rejestru osób posiadających uprawnienia budowlane
4. Opolska Okręgowa Rada Izby Architektów
5. a/a



OKRĘGOWA KOMISJA KWALIFIKACYJNA

Znak sprawy: 030 /OPOKK /2014

Opole, dnia 18 grudnia 2014 r.

DECYZJA nr 09 / OPOKK / 2014

Na podstawie art. 24 ust.1 pkt 2 ustawy z dnia 15 grudnia 2000r. o samorządach zawodowych architektów oraz inżynierów budownictwa (Dz. U. z 2013r. poz.932 z późn. zm.) w związku z art. 12, art. 13 oraz art. 14 ust.1 pkt 1 ustawy z dnia 7 lipca 1994r. Prawo budowlane (Dz. U. z 2013r. poz.1409 z późn. zm.), zgodnie z art. 104 ustawy z dnia 14 czerwca 1960r. Kodeks postępowania administracyjnego (Dz. U. z 2013r. poz.267 z późn. zm.)

stwierdza się, że

Pani mgr inż. arch. Kamila Regina WILK

urodzona w dniu 06 września 1981 r. w Nysie

posiada odpowiednie wykształcenie techniczne oraz praktykę zawodową
i po zdaniu egzaminu z wynikiem pozytywnym otrzymuje

UPRAWNIENIA BUDOWLANE

w specjalności architektonicznej do projektowania bez ograniczeń.


Powyższe uprawnienia budowlane upoważniają do wykonywania samodzielnej funkcji technicznej w budownictwie, obejmującej projektowanie, sprawdzanie projektów architektoniczno-budowlanych i sprawowanie nadzoru autorskiego

Decyzja niniejsza jako uwzględniająca w całości żądanie strony nie wymaga uzasadnienia.

Od powyższej decyzji przysługuje Pani odwołanie do Krajowej Komisji Kwalifikacyjnej Izby Architektów RP za pośrednictwem Okręgowej Komisji Kwalifikacyjnej Opolskiej Okręgowej Izby Architektów RP, w terminie 14 dni od dnia doręczenia decyzji.

Przewodniczący OKK
Wiceprzewodnicząca OKK
Sekretarz OKK
Członek OKK
Członek OKK

arch. Andrzej Szuba
arch. Krystyna Piecuch
arch. Lidia Jędrzejowska-Helka
arch. Katarzyna Szlapa-Mikitzak
arch. Jerzy Swiczewski

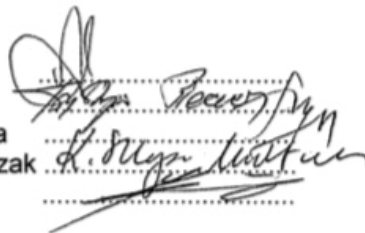

Otrzymują:

1. Pani Kamila Wilk
ul. Wolności 9/27, 48-300 Nysa
2. Gdy decyzja stanie się ostateczna:
 1. Główny Inspektor Nadzoru Budowlanego - w celu wpisania do centralnego rejestru osób posiadających uprawnienia budowlane,
 2. Opolska Okręgowa Rada Izby Architektów RP.
3. a/a



Urząd Województwa
Wydział Planowania i Rozwoju
Urbanistyki Architektury
i Inżynierii Budowlanej
ul. Piłsudskiego 14
40-001 Opole
Nr ewid. 133/84/Op

Opole, dnia 27 sierpnia 1984 r.

STWIERDZENIE PRZYGOTOWANIA ZAWODOWEGO DO PEŁNIENIA SAMODZIELNYCH FUNKCJI TECHNICZNYCH W BUDOWNICTWIE

Na podstawie § 2 ust.2 pkt.1, § 4 ust.2, § 7 - - - - -
i § 13 ust. 1 pkt. 1 i 2 - - - - - rozporządzenia Ministra Gospodarki Terenowej i Ochrony
Środowiska z dnia 20 lutego 1975 r. w sprawie samodzielnych funkcji technicznych w bu-
downictwie (Dz. U. Nr 8, poz. 46) stwierdza się, że:

Obywatel RYSZARD JERZY KUBIK
technik budowlany o specjalności budownictwo ogólne, inżynier budownictwa

urodzony dnia 09 grudnia 1948 r. w Głucholazach
posiada przygotowanie zawodowe upoważniające do wykonywania samodzielnej funkcji

projektanta
w specjalności architektonicznej i konstrukcyjno-budowlanej
- - - - -

Obywatel Ryszard Jerzy Kubik jest upoważniony do:

- 1/ sporządzania projektów w zakresie rozwiązań konstrukcyjno-budowlanych
budynków oraz innych budowli, z wyłączeniem linii, węzłów i stacji
kolejowych, dróg oraz lotniskowych dróg startowych i manipulacyjnych,
mostów, budowli hydrotechnicznych i melioracji wodnych,
- 2/ sporządzania w budownictwie osób fizycznych projektów w zakresie
rozwiązań architektonicznych obiektów budowlanych. - - - - -



[Handwritten signature]
Opole, dnia 27 sierpnia 1984 r.



OPOLSKA
OKRĘGOWA
IZBA
INŻYNIERÓW
BUDOWNICTWA

Opole, dnia 12 czerwca 2018 r.

Opolska Okręgowa Izba Inżynierów Budownictwa
Okręgowa Komisja Kwalifikacyjna

Syg. akt OPL.OKK.0054-55-1695/18

DECYZJA

Na podstawie art. 24 ust.1 pkt 2 ustawy z dnia 15 grudnia 2000 r. o samorządach zawodowych architektów oraz inżynierów budownictwa (Dz. U. z 2014 r., poz. 1946 z późn. zm.) i art.12 ust. 2, ust. 3 i ust. 4 c pkt 3, art.14 ust.1 pkt 2 ustawy z dnia 7 lipca 1994 r. Prawo budowlane (t.j. Dz. U. z 2013 r., poz. 1409 z późn. zm.) oraz § 12 ust. 1 rozporządzenia Ministra Infrastruktury i Rozwoju z dnia 11 września 2014 r. w sprawie samodzielnych funkcji technicznych w budownictwie (Dz. U. z 2014 r. poz. 1278), po ustaleniu, że zostały spełnione warunki w zakresie przygotowania zawodowego oraz po złożeniu egzaminu na uprawnienia budowlane

Pan mgr inż. budownictwa Franciszek Czerwiński

urodzony dnia 21 sierpnia 1990 roku w Prudniku

otrzymuje

UPRAWNIENIA BUDOWLANE
numer ewidencyjny OPL/1514/PWBKb/18

do projektowania i kierowania robotami budowlanymi bez ograniczeń
w specjalności konstrukcyjno - budowlanej

UZASADNIENIE

W związku z uwzględnieniem w całości żądania strony, na podstawie art. 107 § 4 K.p.a., odstępuje się od uzasadnienia decyzji. Zakres nadanych uprawnień budowlanych wskazano na odwrocie decyzji.

POUCZENIE

Od niniejszej decyzji służy odwołanie do Krajowej Komisji Kwalifikacyjnej Polskiej Izby Inżynierów Budownictwa w Warszawie, za pośrednictwem Okręgowej Komisji Kwalifikacyjnej Opolskiej Okręgowej Izby Inżynierów Budownictwa w Opolu w terminie 14 dni od daty jej doręczenia.

Zgodnie z treścią art. 127 a ustawy Kodeks postępowania administracyjnego (Dz.U. z 2017 r. poz. 1257 tj.):

§ 1. W trakcie biegu terminu do wniesienia odwołania strona może zrzec się prawa do wniesienia odwołania wobec organu administracji publicznej, który wydał decyzję.

§ 2. Z dniem doręczenia organowi administracji publicznej oświadczenia o zrzeczeniu się prawa do wniesienia odwołania przez ostatnią ze stron postępowania, decyzja staje się ostateczna i prawomocna.

W przypadku złożenia przez stronę oświadczenia o zrzeczeniu się prawa do odwołania od decyzji (określonego w § 2) stronie nie przysługuje prawo do odwołania się ani skargi do sądu administracyjnego.



IZBA ARCHITEKTÓW
RZECZYPOSPOLITEJ POLSKIEJ

Opolska Okręgowa Rada Izby Architektów RP

ZAŚWIADCZENIE - ORYGINAŁ

(wypis z listy architektów)

Opolska Okręgowa Rada Izby Architektów RP zaświadcza, że:

magister inżynier architekt Elżbieta Izabela Kubik-Michalska

posiadająca kwalifikacje zawodowe do pełnienia samodzielnych funkcji technicznych w budownictwie w specjalności architektonicznej i w zakresie posiadanych uprawnień nr **OKK/UpB/04/04**, jest wpisana na listę członków Opolskiej Okręgowej Izby Architektów RP pod numerem: **OP-0120**.

Członek czynny od: 27-01-2005 r.

Data i miejsce wygenerowania zaświadczenia: 29-08-2022 r. Opole.

Zaświadczenie jest ważne do dnia: **30-11-2022 r.**

Podpisano elektronicznie w systemie informatycznym Izby Architektów RP przez:
Kamila Wilk, Sekretarz Okręgowej Rady Izby Architektów RP.

Nr weryfikacyjny zaświadczenia:

OP-0120-EA42-8D6F-EEC9-7CF6

Dane zawarte w niniejszym zaświadczeniu można sprawdzić podając nr weryfikacyjny zaświadczenia w publicznym serwisie internetowym Izby Architektów: www.izbaarchitektow.pl lub kontaktując się bezpośrednio z właściwą Okręgową Izbą Architektów RP.



IZBA ARCHITEKTÓW
RZECZYPOSPOLITEJ POLSKIEJ

Opolska Okręgowa Rada Izby Architektów RP

ZAŚWIADCZENIE - ORYGINAŁ

(wypis z listy architektów)

Opolska Okręgowa Rada Izby Architektów RP zaświadcza, że:

mgr inż. arch. Kamila Regina Wilk

posiadająca kwalifikacje zawodowe do pełnienia samodzielnych funkcji technicznych w budownictwie w specjalności architektonicznej i w zakresie posiadanych uprawnień nr **09/OPOKK/2014**, jest wpisana na listę członków Opolskiej Okręgowej Izby Architektów RP pod numerem: **OP-0211**.

Członek czynny od: 30-03-2015 r.

Data i miejsce wygenerowania zaświadczenia: 30-06-2022 r. Opole.

Zaświadczenie jest ważne do dnia: **30-06-2023 r.**

Podpisano elektronicznie w systemie informatycznym Izby Architektów RP przez:
Jakub Tomiczek, Przewodniczący Okręgowej Rady Izby Architektów RP.

Nr weryfikacyjny zaświadczenia:

OP-0211-B4A6-5C57-ED84-89B3

Dane zawarte w niniejszym zaświadczeniu można sprawdzić podając nr weryfikacyjny zaświadczenia w publicznym serwisie internetowym Izby Architektów: www.izbaarchitektow.pl lub kontaktując się bezpośrednio z właściwą Okręgową Izbą Architektów RP.



Zaświadczenie

o numerze weryfikacyjnym:

OPL-6E3-7G6-P8J *


Pan RYSZARD KUBIK o numerze ewidencyjnym OPL/BO/1387/01
adres zamieszkania ul. KRÓLOWEJ JADWIGI 18, 48-340 GŁUCHOŁAZY
jest członkiem Opolskiej Okręgowej Izby Inżynierów Budownictwa i posiada wymagane
ubezpieczenie od odpowiedzialności cywilnej.
Niniejsze zaświadczenie jest ważne do dnia 2022-12-31.

Zaświadczenie zostało wygenerowane elektronicznie i opatrzone bezpiecznym podpisem elektronicznym
weryfikowanym przy pomocy ważnego kwalifikowanego certyfikatu w dniu 2021-11-26 roku przez:

Adam Rak, Przewodniczący Rady Opolskiej Okręgowej Izby Inżynierów Budownictwa.

(Zgodnie art. 5 ust 2 ustawy z dnia 18 września 2001 r. o podpisie elektronicznym (Dz. U. 2001 Nr 130 poz. 1450) dane w postaci elektronicznej opatrzone bezpiecznym podpisem elektronicznym weryfikowanym przy pomocy ważnego kwalifikowanego certyfikatu są równoważne pod względem skutków prawnych dokumentom opatrzonym podpisami własnoręcznymi.)

* Weryfikację poprawności danych w niniejszym zaświadczeniu można sprawdzić za pomocą numeru weryfikacyjnego zaświadczenia na stronie Polskiej Izby Inżynierów Budownictwa www.piib.org.pl lub kontaktując się z biurem właściwej Okręgowej Izby Inżynierów Budownictwa.

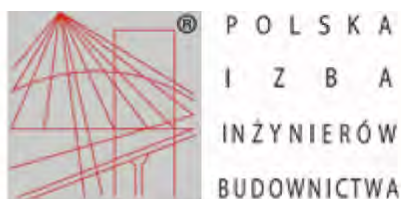

Zaświadczenie

o numerze weryfikacyjnym:

OPL-36F-DTH-4KJ *

Pan FRANCISZEK CZERWIŃSKI o numerze ewidencyjnym OPL/IS/0012/18

adres zamieszkania ul. WAŁOWA 8, 48-210 BIAŁA

jest członkiem Opolskiej Okręgowej Izby Inżynierów Budownictwa i posiada wymagane ubezpieczenie od odpowiedzialności cywilnej.

Niniejsze zaświadczenie jest ważne od 2022-03-01 do 2023-02-28.

Zaświadczenie zostało wygenerowane elektronicznie i opatrzone bezpiecznym podpisem elektronicznym weryfikowanym przy pomocy ważnego kwalifikowanego certyfikatu w dniu 2022-02-22 roku przez:

Adam Rak, Przewodniczący Rady Opolskiej Okręgowej Izby Inżynierów Budownictwa.

(Zgodnie art. 5 ust 2 ustawy z dnia 18 września 2001 r. o podpisie elektronicznym (Dz. U. 2001 Nr 130 poz. 1450) dane w postaci elektronicznej opatrzone bezpiecznym podpisem elektronicznym weryfikowanym przy pomocy ważnego kwalifikowanego certyfikatu są równoważne pod względem skutków prawnych dokumentom opatrzonym podpisami własnoręcznymi.)

* Weryfikację poprawności danych w niniejszym zaświadczeniu można sprawdzić za pomocą numeru weryfikacyjnego zaświadczenia na stronie Polskiej Izby Inżynierów Budownictwa www.piib.org.pl lub kontaktując się z biurem właściwej Okręgowej Izby Inżynierów Budownictwa.





Fot. 1 Przylesie na karcie pocztowej z końca XIX w.
(<https://polska-org.pl/807297,foto.html>)

1. Podstawa opracowania

- Zlecenie Inwestora;
- Program i zakres opracowania uzgodniony z Inwestorem;
- Wizja lokalna pomiary sporządzone w czerwcu i październiku 2022r.;
- Ikonografia, dokumenty, fotografie archiwalne;
- *Badania stratygraficzne ścian zewnętrznych i drewnianej stolarki drzwiowej przeprowadzone we wrześniu 2022r. przez konserwator dzieł sztuki Dorotę Gryczewską;*
- *Program prac konserwatorskich*
- Obowiązujące normy i przepisy architektoniczno-budowlane.

Projekt stanowi załącznik do wniosku o wydanie decyzji o pozwoleniu na remont elewacji oraz dachu na zabytkowym kościele w m. Przylesie.

2. Przedmiot zamierzenia budowlanego

Przedmiotem niniejszego opracowania jest projekt budowlany remontu elewacji oraz dachu na zabytkowym kościele w m. Przylesie.

Kościół wpisany do rejestru zabytków województwa opolskiego pod nr 1078/66
Decyzją z dnia 21 stycznia 1966r.

Wszelkie prace przy obiekcie wymagają uzyskania pozwolenia Wojewódzkiego Konserwatora Zabytków w Opolu.

Dokumentacja zawiera opis stanu technicznego elewacji kościoła oraz dachu z podaniem zaleceń i sposobu prowadzenia robót budowlanych oraz prac konserwatorskich.

3. Rodzaj i kategoria obiektu budowlanego będącego przedmiotem zamierzenia budowlanego

Kategoria obiektu budowlanego będącego przedmiotem zamierzenia budowlanego:

X – budynek kultu religijnego

4. Zamierzony sposób użytkowania oraz program użytkowy obiektu budowlanego

Budynek kultu religijnego, rzymskokatolicki kościół p.w. św. Stanisława Biskupa

w m. Przylesie

– bez zmian.

5. Układ przestrzenny oraz forma architektoniczna obiektu budowlanego, w tym jego wygląd zewnętrzny

OPIS OBIEKTU

Kościół położony w centrum wsi. Teren kościoła otoczony murem z kamienia polnego (częściowo z użyciem opracowanych bloków) na zaprawie wapiennej, opiętym szkarpami. Od zachodu, w linii muru, murowana tynkowana brama z otworem zamkniętym lukiem koszowym, w opasce spiętej kluczem, ujętym z obu stron lizenami. Brama zwieńczona profilowanym gzymsem. Od południa w murze murowana furtka, zwieńczona żelaznym ażurowym krzyżem, z odcinkowo zamkniętym otworem (nie zachowała się furtka od wschodu). W obu znajdują się współczesne kute ażurowe kraty (w bramie dwuskrzydłowa). Początkowo prawdopodobnie brama i furtki zwieńczone były attykami. Od zachodu do kościoła prowadzi wybrukowana ścieżka.

W 1376 r. po raz pierwszy wzmiankowano kościół w Przylesiu. Nie wiadomo, czy obecny kościół powstał jako pierwotny, czy też zastąpił starszy budynek, którego pozostałości znajdują w obrębie obecnego. Nie ma również pewności co do fundatora świątyni. Fundatorami mogli być Panowie z Pogorzeli, którzy byli hojnymi darczyńcami pobliskich kościołów w Oborkach, Jankowicach Wielkich i Pogorzeli, joannici z Łosiowa lub książę brzeski.

Od lat 30. XVI w. do 1945 r. kościół był ewangelicki. Gotycki kościół powstał w XIV w., został wymurowany z kamienia łamanego, wieża z cegły, w dolnej części w wątku gotyckim, ściany są otynkowane. Początkowo składał się z nawy i prosto zamkniętego prezbiterium oraz przylegających do nich parterowych zakrystii, kruchty oraz wieży (niższej niż dzisiejsza). Wnętrze przykrywał drewniany strop zdobiony polichromią. Brak informacji nt. pierwotnej organizacji wnętrza. W XVI w., po przejęciu kościoła przez protestantów, wprowadzono zapewne nowe elementy wyposażenia. M.in. w 1575 (1579?) r. rodzina Wachtel ufundowała dla siebie drewniane, zdobione malowanymi herbami stalle.

W latach 1712-1713 kościół przebudowano. Zmiany dotyczyły głównie wnętrza: w miejsce stropów nad nawą i prezbiterium założono sklepienia (data 1713 na sklepieniu prezbiterium),

przekształcono okna, zbudowano murowany chór w zachodniej części nawy. Parterowa kruchta została częściowo rozebrana, odbudowano ją, w dzisiejszej, 2-kondygnacyjnej formie. W 1716 r. wykonano ławki na emporze organowej.

W 1719 r. nadbudowano wieżę i zwieńczono dachem namiotowym. W 1795 r. wieżę poddano remontowi (metalowa chorągiewka z tą datą, znajduje się na strychu); wiatrowskaz wraz z dachem ponownie uległ zniszczeniu podczas pożaru w 1818r. Rok później położono tymczasowe przekrycie dachu; wiatrowskaz naprawiano w 1822 i 1859 r. W latach 1847-1848 rozbudowano zachodni chór przez dostawienie drewnianych empor wzdłuż północnej i południowej ściany.

W 1863 i 1867 r. naprawiano dach kościoła, zniszczony przez burze.

W 1875 r. przeprowadzono kolejną rozbudowę kościoła. Do prezbiterium od wschodu dobudowano trójbocznie zamkniętą absydę. W 1878 r. wyremontowano wieżę. W 1891r. naprawiono dach kościoła, prowizoryczne przekrycie wieży z 1819r. zastąpiono dzisiejszym dachem. W 1893 r. otynkowano ściany kościoła i wbudowano nową konstrukcję dzwonną. Jeszcze w latach 20. XX w. na północnej ścianie prezbiterium była drewniana ambona z końca XVII w. Na sześciobocznym korpusie, w arkadach opartych na pilastrach z korynckimi kapitelami, były malowane postaci ewangelistów.

6. Charakterystyczne parametry obiektu budowlanego:

▪ Kubatura obiektu:	5 757,43 m³
▪ Powierzchnia użytkowa budynku:	295 m ²
▪ Powierzchnia zabudowy:	452,98 m ²
▪ Długość:	38,55 m
▪ Szerokość:	19,15 m
▪ Wysokość wieży:	28,65 m
▪ Wysokość nawy kościoła:	15,70 m

IV – kondygnacyjna wieża

II – kondygnacyjna kruchta południowa

I – kondygnacyjna nawa główna

7. Opinia geotechniczna oraz informacja o sposobie posadowienia obiektu budowlanego

Nie dotyczy

8. Liczba lokali mieszkalnych i użytkowych

Nie dotyczy. Bez zmian.

Jeden lokal użytkowy.

9. Opis zapewnienia niezbędnych warunków do korzystania z obiektów użyteczności publicznej przez osoby niepełnosprawne.

Bez zmian. Obiekt dostępny dla osób niepełnosprawnych.

10. Parametry techniczne obiektu budowlanego charakteryzujące wpływ obiektu budowlanego na środowisko jego wykorzystywanie oraz na zdrowie ludzi i obiekty sąsiednie pod względem:

Istniejące zagrożenia dla środowiska: nie występują.

Projektowany remont obiektu nie pogorszy stanu środowiska.

Planowane przedsięwzięcie, w rozumieniu rozporządzenia Rady Ministrów z dnia 10 września 2019 r. (Dz.U.2019.1839 z dnia 2019.09.26) „w sprawie przedsięwzięć mogących znacząco oddziaływać na środowisko” - nie zalicza się do przedsięwzięć mogących zawsze znacząco oddziaływać na środowisko oraz potencjalnie znacząco oddziaływać na środowisko.

11. Zapotrzebowanie i jakość wody oraz ilość, jakość i sposób odprowadzania ścieków oraz wód opadowych

Wody opadowe odprowadzane do istniejącej sieci kanalizacji deszczowej.

Bez zmian.

12. Emisja zanieczyszczeń gazowych, w tym zapachów, pyłowych, z podaniem ich rodzaju, ilości i zasięgu rozprzestrzeniania się

Bez zmian.

Nie dotyczy.

13. Właściwości akustycznych oraz emisji drgań, a także promieniowania, w szczególności jonizującego, pola elektromagnetycznego i innych zakłóceń, z podaniem odpowiednich parametrów tych czynników i zasięgu ich rozprzestrzeniania się.

Bez zmian.

Nie dotyczy.

14. Wpływ obiektu budowlanego na istniejący drzewostan, powierzchnię ziemi, w tym glebę, wody powierzchniowe i podziemne.

Bez zmian.

Nie dotyczy.

15. Analiza technicznych, środowiskowych i ekonomicznych możliwości realizacji wysoce wydajnych systemów alternatywnych zaopatrzenia w energię i ciepło

Nie dotyczy.

Na podstawie Ustawy z dnia 29 sierpnia 2014r. o charakterystyce energetycznej budynków, w oparciu o art. 3 ust 4 punkt 1, dla obiektu nie stosuje się wymogu sporządzania świadectwa charakterystyki energetycznej.

16. w stosunku do budynku – analizę technicznych i ekonomicznych możliwości wykorzystania urządzeń, które automatycznie regulują temperaturę oddzielnie w poszczególnych pomieszczeniach lub w wyznaczonej strefie ogrzewanej;

Nie dotyczy.

17. informacje o zasadniczych elementach wyposażenia budowlano-instalacyjnego, zapewniających użytkowanie obiektu budowlanego zgodnie z przeznaczeniem;

Budynek wyposażony jest w instalację elektryczną oraz instalację odgromową. Wody opadowe z dachu odprowadzone do sieci kanalizacji deszczowej.

Bez zmian.

18. Dane dotyczące warunków ochrony przeciwpożarowej, stosownie do zakresu projektu.

Zgodnie z obowiązującymi przepisami niniejszy projekt budowlany (zakres prac budowlanych), nie wymaga uzgodnienia pod względem ochrony przeciwpożarowej.

18.1. Informację o klasyfikacji pożarowej z uwagi na przeznaczenie i sposób użytkowania:

- Budynek użyteczności publicznej.
- Klasa zagrożenia ludzi - ZL I;

Bez zmian.

18.2 Informację o kategorii zagrożenia ludzi oraz przewidywalnej liczbie osób na każdej kondygnacji, a także w pomieszczeniach , których drzwi ewakuacyjne powinny otwierać się na zewnątrz pomieszczeń:

Budynek przeznaczony jest do przebywania ponad 50 osób nie będących jego stałymi użytkownikami.

Bez zmian.

18.3 Informację o podziale na strefy pożarowe

Powierzchnia strefy pożarowej - **wynosi – 295 m².**

Przy dopuszczalnej powierzchni strefy pożarowej ZL dla budynków średniowysokich – 5 000 m²

Bez zmian.

18.4 Maksymalną gęstość obciążenia ogniowego poszczególnych stref pożarowych PM wraz z warunkami przyjętymi do jej określenia

Nie dotyczy

18.5 Informacje o klasie odporności pożarowej oraz odporności ogniowej i stopniu rozprzestrzeniania ognia przez elementy budowlane

Klasa odporności pożarowej – B.

Elementy budynku, ściany zewnętrzne, dachy – NRO.

Klasa odporności ogniowej dla konstrukcji nośnej określona przy 100% obciążeniu obliczeniowym R 120.

Bez zmian.

18.6 Informacje o występowaniu materiałów wybuchowych oraz zagrożenia wybuchem

W obiekcie nie występują materiały pożarowo niebezpieczne, które mogą wytworzyć mieszaniny wybuchowe. Nie przewiduje się procesów technologicznych z wykorzystaniem materiałów mogących tworzyć mieszaniny wybuchowe.

Bez zmian.

18.7 Informacje o warunkach i strategii ewakuacji ludzi lub ich uratowania w inny sposób, uwzględniające liczbę i stan sprawności osób przebywających w obiekcie

Ze wszystkich pomieszczeń przeznaczonych na pobyt ludzi w budynkach, zapewniono możliwość ewakuacji w bezpieczne miejsce, na zewnątrz budynku, bezpośrednio lub drogami komunikacji ogólnej.

Długość przejścia ewakuacyjnego w strefach pożarowych ZL nie przekracza 40 m.

Przejścia ewakuacyjne nie są prowadzone łącznie przez więcej niż trzy pomieszczenia.

Ewakuacja z obiektu odbywa się za pomocą poziomych i pionowych dróg komunikacji ogólnej służących celom ewakuacji.

Bez zmian.

18.8 Informacje o doborze urządzeń przeciwpożarowych oraz innych instalacji i urządzeń służących bezpieczeństwu pożarowemu wraz z określeniem zakresu i celu ich stosowania

Nie dotyczy

Bez zmian.

18.9 Informacje o przygotowaniu obiektu budowlanego do prowadzenia działań ratowniczych, w tym informacje o punktach poboru wody do celów przeciwpożarowych, nasadach służących do zasilania urządzeń gaśniczych i innych rozwiązaniach przewidzianych do tych działań oraz dźwigach dla ekip ratowniczych i prowadzących do nich dojściach

- Zaopatrzenie w wodę do zewnętrznego gaszenia pożaru.

– istniejące hydranty – bez zmian.

Najbliższe hydranty zlokalizowano w promieniu do 150 m. Zaopatrzenie w wodę na cele przeciwpożarowe zewnętrzne, jest realizowane w oparciu o istniejącą wiejską sieć wodociągową.

- Droga pożarowa – bez zmian.

Droga pożarowa umożliwia przejazd pojazdów o nacisku osi na nawierzchnie jezdni co najmniej 50 kN.

18.10 Informacje o usytuowaniu z uwagi na bezpieczeństwo pożarowe, w tym informacje o parametrach wpływających na odległości dopuszczalne

- Obiekt sytuowany od granicy tej działki w odległości większej niż:
 - 4 m - w przypadku budynku zwróconego ścianą z oknami lub drzwiami w stronę tej granicy;
 - 3 m - w przypadku budynku zwróconego ścianą bez okien i drzwi w stronę tej granicy.

Bez zmian.

19. Informacje o rozwiązaniach zamiennych w stosunku do wymagań ochrony przeciwpożarowej, zastosowanych na podstawie zgody, o której mowa w art. 6c pkt 1 lub 2 ustawy z dnia 24 sierpnia 1991 r o ochronie przeciwpożarowej, w zakresie rozwiązań objętych projektem architektoniczno - budowlanym.

Nie dotyczy

20. Zakres prac

Istniejące pokrycie dachu z dachówki kwalifikuje się do wymiany, przełożenia.

Nowe pokrycie wykonać z dachówki ceramicznej karpiówki (o wykroju półokrągłym) w łuskę. Dachówka w kolorze naturalnej czerwieni angobowanej, zróżnicowanej w odcieniach w proporcji 50/50 (nieregularnie). Należy odtworzyć koci bieg na ścianie szczytowej kruchty południowej.

Zniszczone elewacje wymagają podjęcia działań konserwatorskich oraz restauratorskich mających na celu przywrócenie historycznej, kompozycji oraz zabezpieczenia obiektu przed dalszym niszczeniem.

Zakłada się usunięcie porażonego korozją biologiczną, zniszczonego, odparzonego tynku cementowego, cementowo - wapiennego oraz łuszczącego się nakropu z elewacji kościoła. W całości należy usunąć tynk oraz szpryc cementowy w części przyziemia do wysokości 1 - 1,50 m.

(Szczególną ostrożność należy zachować w przypadku bardzo mocnego tynku cementowego z uwagi na ryzyko znacznego uszkodzenia ceglanego lica – elewacje prezbiterium).

Nowy tynk wykonać z zaprawy wapiennej o fakturze charakterystycznej dla historycznych wypraw. Należy odtworzyć i uzupełnić brakujące, zniszczone, zatarte fragmenty gzymsów. Całość malować farbą półkryjącą przy zastosowaniu wodorozcieńczalnych laserunkowych farb krzemianowych wybarwionych na kolor odpowiadający ustalonej kolorystyce elewacji.

21. Nadzór techniczny nad robotami:

- Roboty budowlane prowadzić pod nadzorem technicznym osoby posiadającej uprawnienia konstrukcyjno – budowlane oraz konserwatorskie do nadzorowania robót budowlanych przy zabytkach nieruchomych.
- Zapewnić ciągłą sprawność techniczna instalacji odgromowej w trakcie prowadzenia robót budowlanych. Po zakończeniu prac, przeprowadzić kontrolę techniczną (potwierdzoną protokołem) przez osobę uprawnioną.
- Inwestor jest zobowiązany w trakcie realizacji robót, spełnić wymogi określone w pozwoleniu konserwatorskim wydanym przez Opolskiego Wojewódzkiego Konserwatora Zabytków.

Remont konserwatorski winien być realizowany przez wykonawcę z dużym doświadczeniem i uprawnieniami do wykonywania prac przy obiektach zabytkowych, pod nadzorem osoby uprawnionej. Prace renowacyjne należy prowadzić bardzo rzetelnie, w sposób precyzyjny, z zachowaniem należytej ostrożności.

Z uwagi na stopień skomplikowania prac konserwatorskich i potrzebę zapewnienia jakości i poprawnego wykonania, koniecznym jest prowadzenie prac pod nadzorem autorskim.

22. Zastrzeżenia i klauzule:

Autor opracowania nie może odpowiadać za wady ukryte, których nie można było stwierdzić w czasie wizji lokalnej. O okolicznościach, jakie mogą zaistnieć w przyszłości, a które mogą mieć wpływ na bezpieczeństwo obiektu należy powiadomić autora niniejszego opracowania. Należy pamiętać, iż wskazane w dokumencie symbole materiałów lub urządzeń, nazwy ich producentów i dystrybutorów, nazwy własne produktów, pochodzenie urządzeń itd. mają charakter przykładowy. Zostały one określone jedynie w celu sprecyzowania parametrów i wymogów techniczno-użytkowych przedmiotu zamówienia.

Rozwiązania technologiczne podane w opracowaniu są obowiązujące dla wykonawców. Dopuszcza się zmiany materiałów na podobne o takich samych właściwościach, w porozumieniu i za zgodą nadzoru konserwatorskiego.



Prace remontowe i prace konserwatorskie prowadzone w obiekcie powinny być prowadzone z największą starannością, z zachowaniem standardów praktyki konserwatorskiej i zgodnie z obowiązującymi przepisami prawa dotyczącymi ochrony obiektów zabytkowych.

23. Inne:

Możliwość etapowania robót:

1. Roboty remontowe elewacji: wieża, nawa główna, kruchta, prezbiterium z zakrystią;
2. Remont dachu: dach nad nawą i kruchtą, dach nad prezbiterium i zakrystią, dach namiotowy wieży.

PLAN SYTUACYJNY

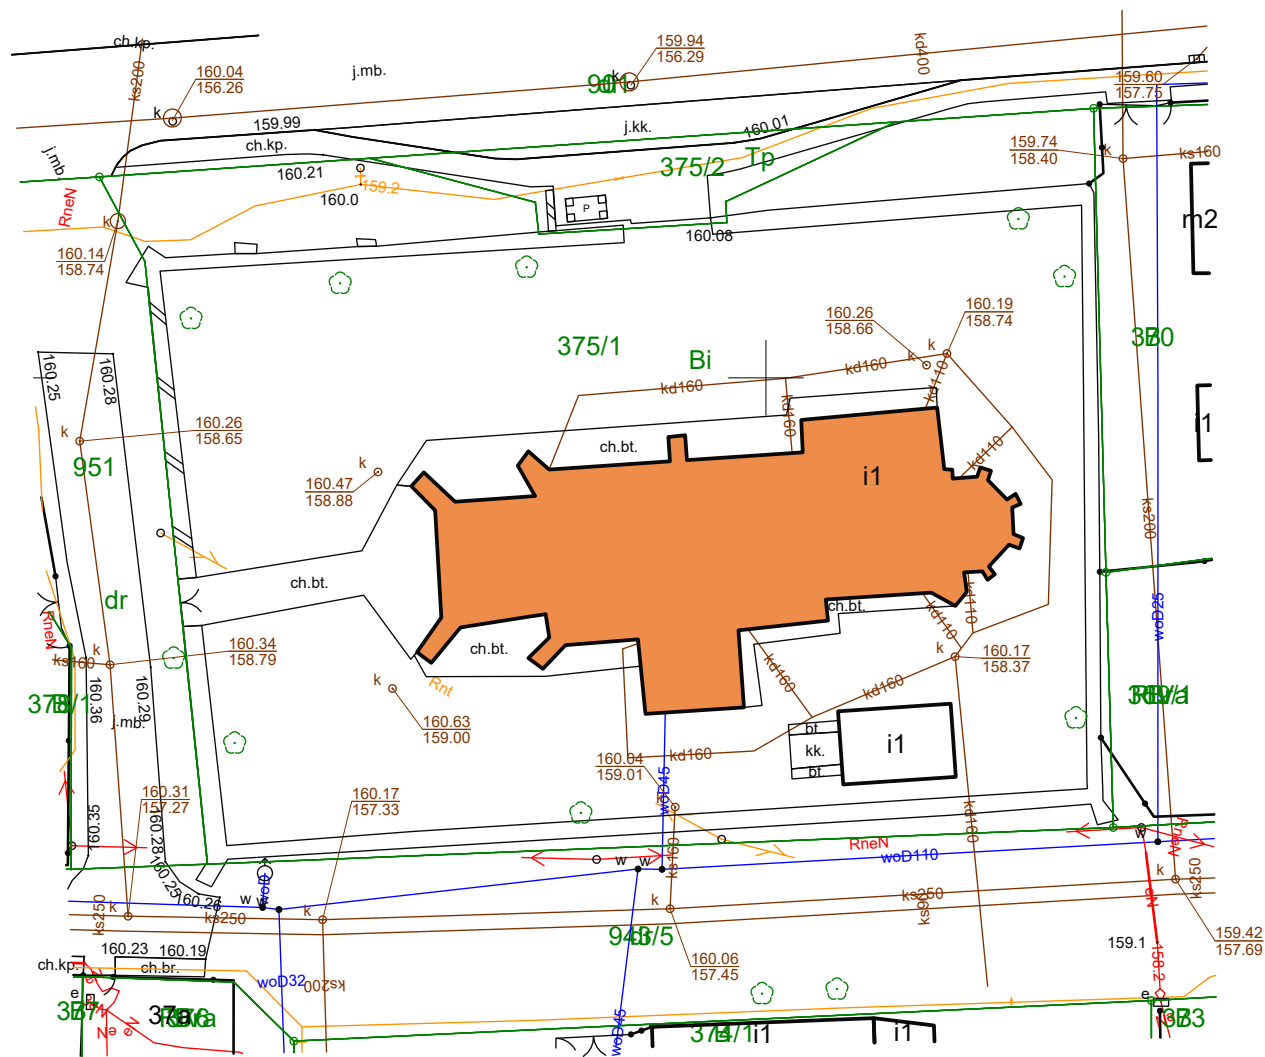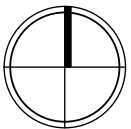

Wszelkie prawa zastrzeżone. Kopiowanie, reprodukcje i rozpowszechnianie bez zgody autora projektu, zabronione.

TYTUŁ PROJEKTU:
**REMONT ELEWACJI ORAZ DACHU NA
ZABYTKOWYM KOŚCIELE W M. PRZYLESIE**

ADRES:
49-351 Przylesie nr 38 (nr ewid. działki: 375/1)

INWESTOR:
Parafia Rzymskokatolicka p.w. św. Stanisława Biskupa
49-351 Przylesie 38

FAZA:
PROJEKT ARCHITEKTONICZNO - BUDOWLANY

BRANŻA:
ARCHITEKTURA

ZESPÓŁ PROJEKTOWY:	NR UPRAWNIEŃ	PODPIS
mgr inż. arch. Elżbieta Kubik-Michalska	Nr OKK/UpB/04/04	

TREŚĆ RYSUNKU:
PLAN SYTUACYJNY

NR PORZĄDKOWY:	SKALA:
0_	1:500

DATA: październik 2022 r.



zwieńczenie wieży - kula, krzyż
oraz zabytkowa chorągiewka
(obecnie złożona na strychu)
- do konserwacji
wg odrębnego opracowania

pokrycie dachu z dachówki ceramicznej
karpiówki w łuskę,
kwalifikuje się w całości do wymiany

zniszczona tarcza zegara i wskazówki wymagają
zabiegów konserwatorskich

Obiekt w całości pokryty wtórnym
cementowo - wapiennym drobnym
nakropkiem, malowanym na jasnożółto
i biało (detal)

pokrycie dachu z dachówki cementowej płaskiej
kwalifikuje się w całości do wymiany

usunąć
wtórne, cementowe
nakrywy przypór

usunięcie cementowej nakrywy
odtworzenie "kociego biegu"

usunąć
wtórne, cementowe
nakrywy przypór

naprawa, reprofilacja
gzymsu

usunąć
wtórne, cementowe
nakrywy przypór

lampa kinkietowa,
współczesna metaloplastyka
- do likwidacji

XIX w. stolarka drzwi
wymaga zabiegów konserwatorskich

Kamień porośnięty mikroflorą


granitowy portal, zniszczony
wymaga zabiegów konserwatorskich

W całości należy usunąć cementowy
tynk w części przyziemia.

Kamień porośnięty mikroflorą

Obiekt w całości pokryty wtórnym
cementowo - wapiennym drobnym
nakropkiem, malowanym na jasnożółto
i biało (detal)

Wszelkie prawa zastrzeżone. Kopiowanie, reprodukcowanie i rozpowszechnianie bez zgody autora projektu, zabronione.		
TYTUŁ PROJEKTU: REMONT ELEWACJI ORAZ DACHU NA ZABYTKOWYM KOŚCIELE W M. PRZYLESIE		
ADRES: 49-351 Przylesie nr 38 (nr ewid. działki: 375/1)		
INWESTOR: Parafia Rzymskokatolicka p.w. św. Stanisława Biskupa 49-351 Przylesie 38		
FAZA: PROJEKT ARCHITEKTONICZNO - BUDOWLANY		
BRANŻA: ARCHITEKTURA		
ZESPÓŁ PROJEKTOWY: mgr inż. arch. Elżbieta Kubik-Michalska	NR UPRAWNIEŃ Nr OKK/UpB/04/04	PODPIS
TREŚĆ RYSUNKU: ELEWACJA ZACHODNIA inwentaryzacja		
NR PORZĄDKOWY: 1i		SKALA: 1:100
DATA:	październik 2022 r.	

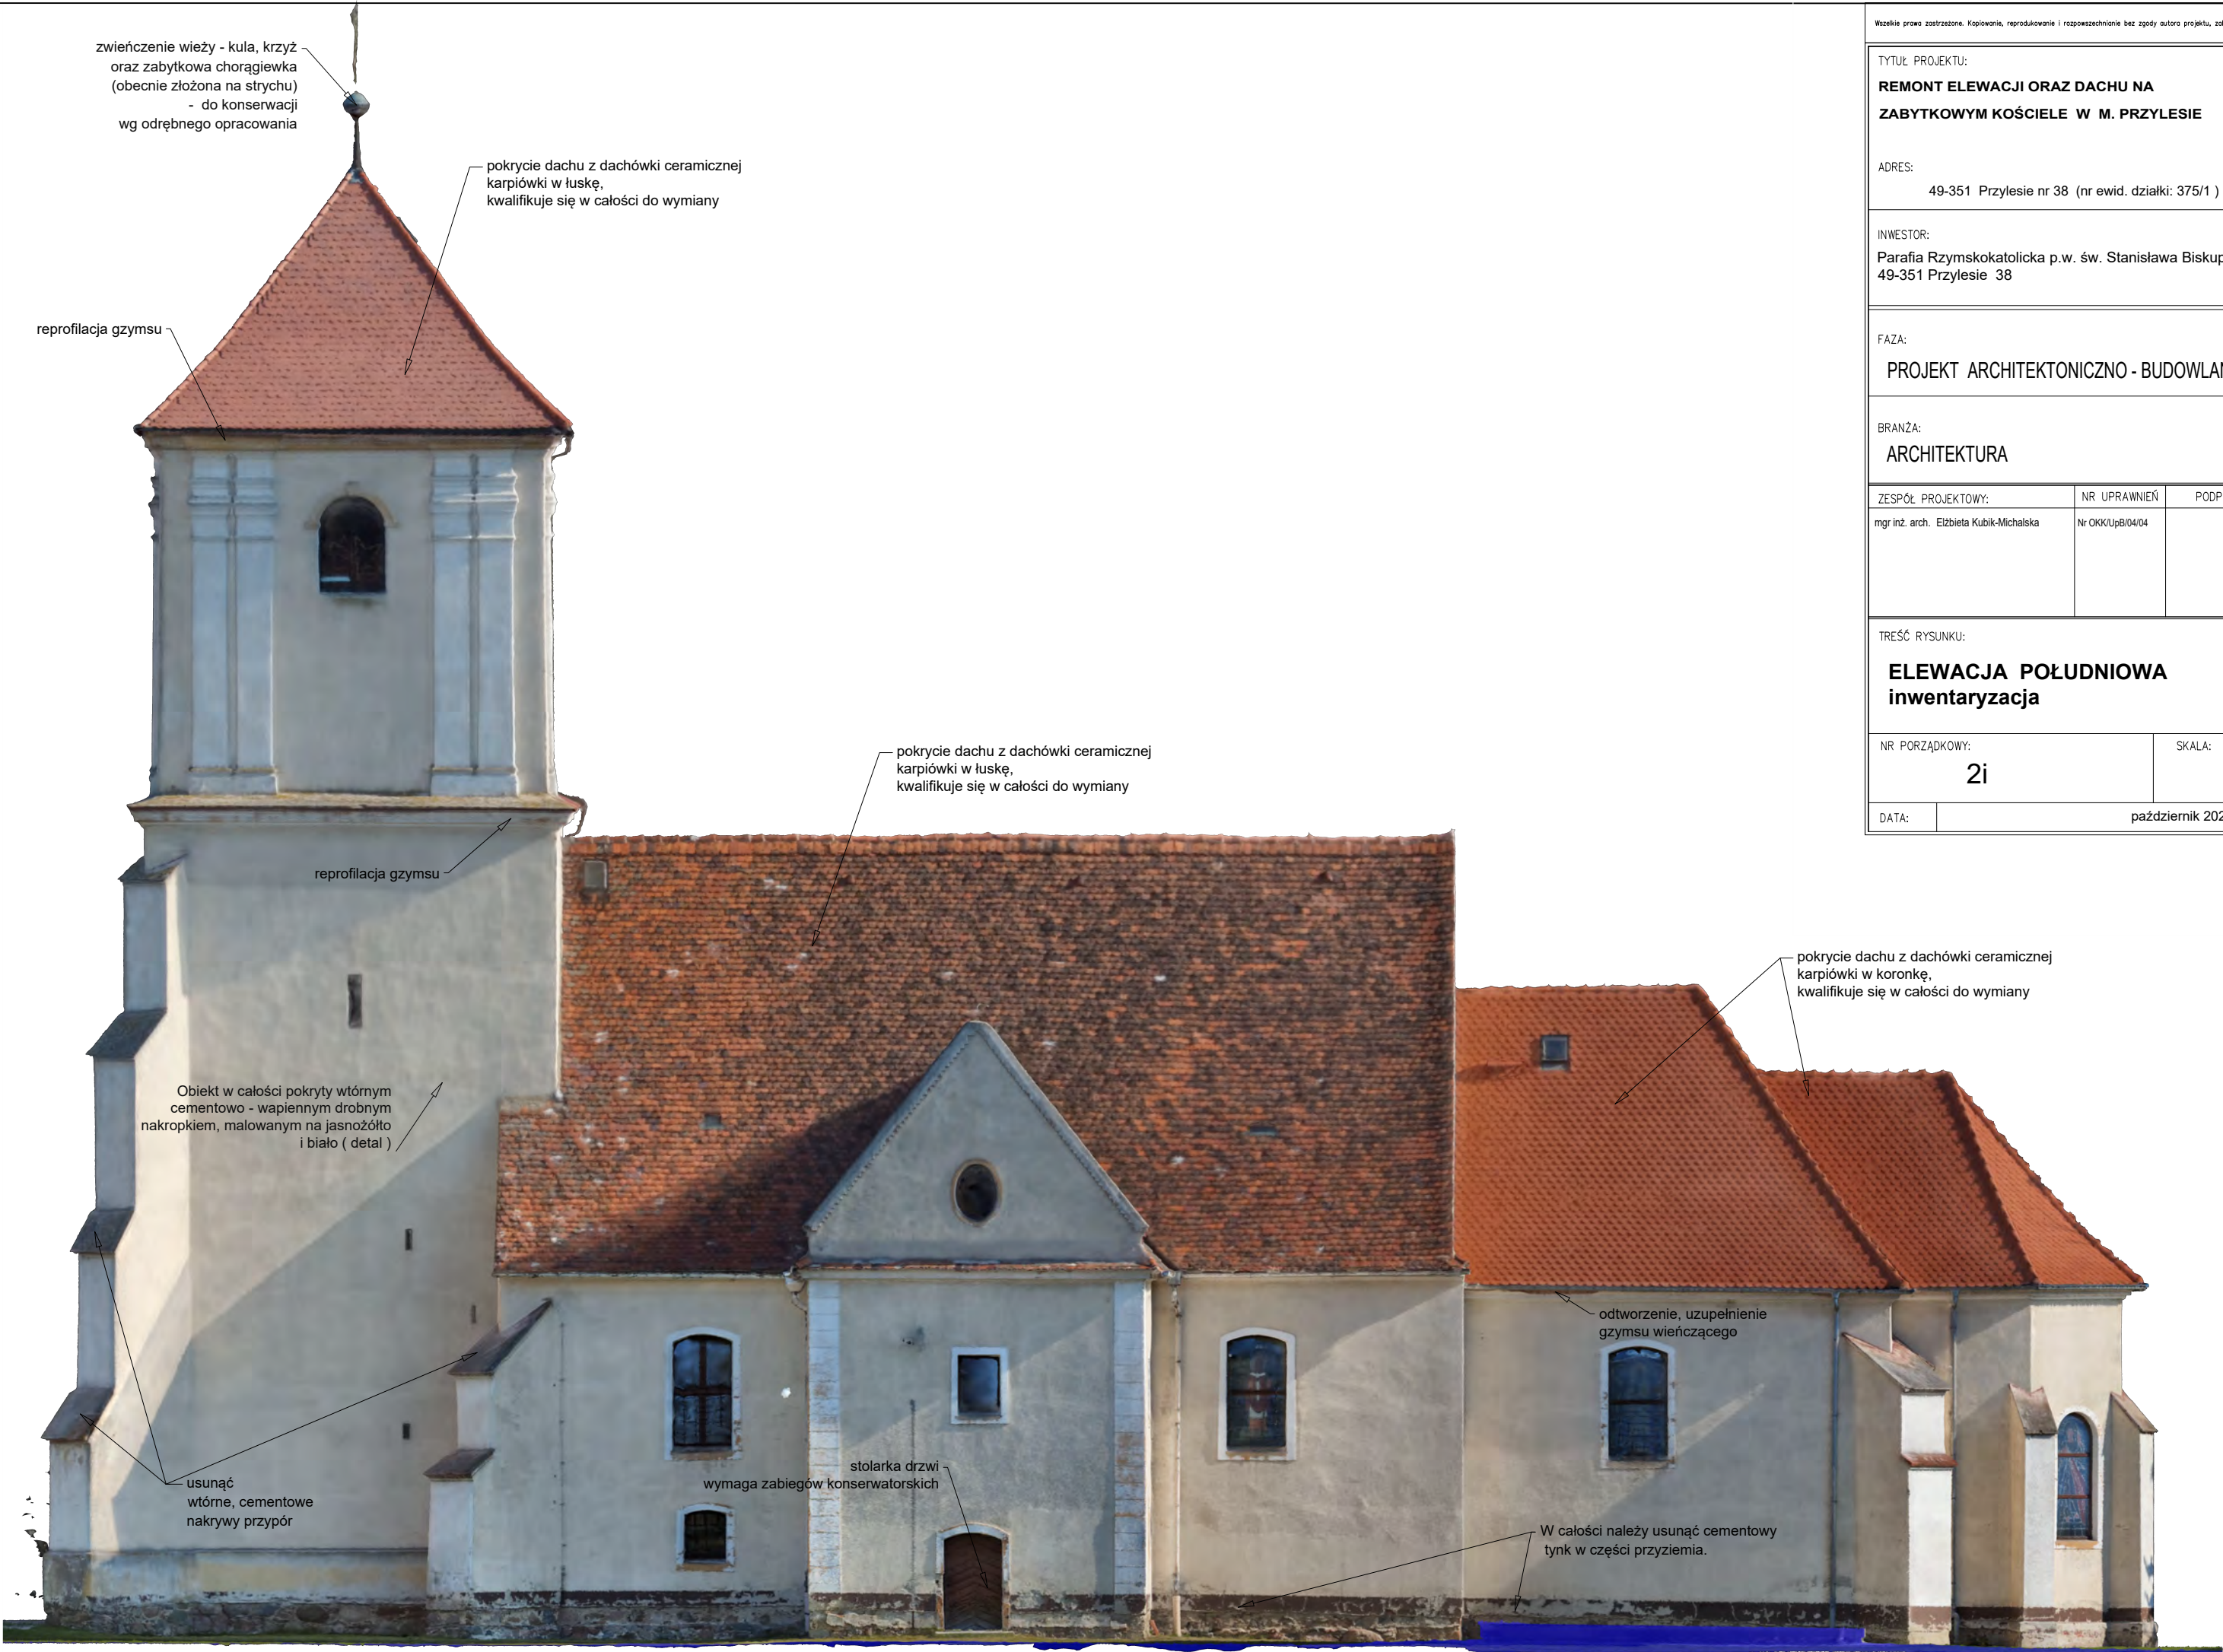

zwieńczenie wieży - kula, krzyż
oraz zabytkowa chorągiewka
(obecnie złożona na strychu)
- do konserwacji
wg odrębnego opracowania

pokrycie dachu z dachówki ceramicznej
karpiówki w łuskę,
kwalifikuje się w całości do wymiany

reprofilacja gzymsu

pokrycie dachu z dachówki ceramicznej
karpiówki w łuskę,
kwalifikuje się w całości do wymiany

reprofilacja gzymsu

Obiekt w całości pokryty wtórnym
cementowo - wapiennym drobnym
nakropkiem, malowanym na jasnożółto
i biało (detal)

usunąć
wtórne, cementowe
nakrywy przypór

stolarka drzwi
wymaga zabiegów konserwatorskich

pokrycie dachu z dachówki ceramicznej
karpiówki w koronkę,
kwalifikuje się w całości do wymiany

odtworzenie, uzupełnienie
gzymsu wieńczącego

W całości należy usunąć cementowy
tynk w części przyziemia.

Wszelkie prawa zastrzeżone. Kopiowanie, reprodukcje i rozpowszechnianie bez zgody autora projektu, zabronione.

TYTUŁ PROJEKTU:
**REMONT ELEWACJI ORAZ DACHU NA
ZABYTKOWYM KOŚCIELE W M. PRZYLESIE**

ADRES:
49-351 Przylesie nr 38 (nr ewid. działki: 375/1)

INWESTOR:
Parafia Rzymskokatolicka p.w. św. Stanisława Biskupa
49-351 Przylesie 38

FAZA:
PROJEKT ARCHITEKTONICZNO - BUDOWLANY


BRANŻA:
ARCHITEKTURA

ZESPÓŁ PROJEKTOWY:	NR UPRAWNIEN	PODPIS
mgr inż. arch. Elżbieta Kubik-Michalska	Nr OKK/UpB/04/04	

TREŚĆ RYSUNKU:
**ELEWACJA POŁUDNIOWA
inwentaryzacja**

NR PORZĄDKOWY:	SKALA:
2i	

DATA:	październik 2022 r.
-------	---------------------

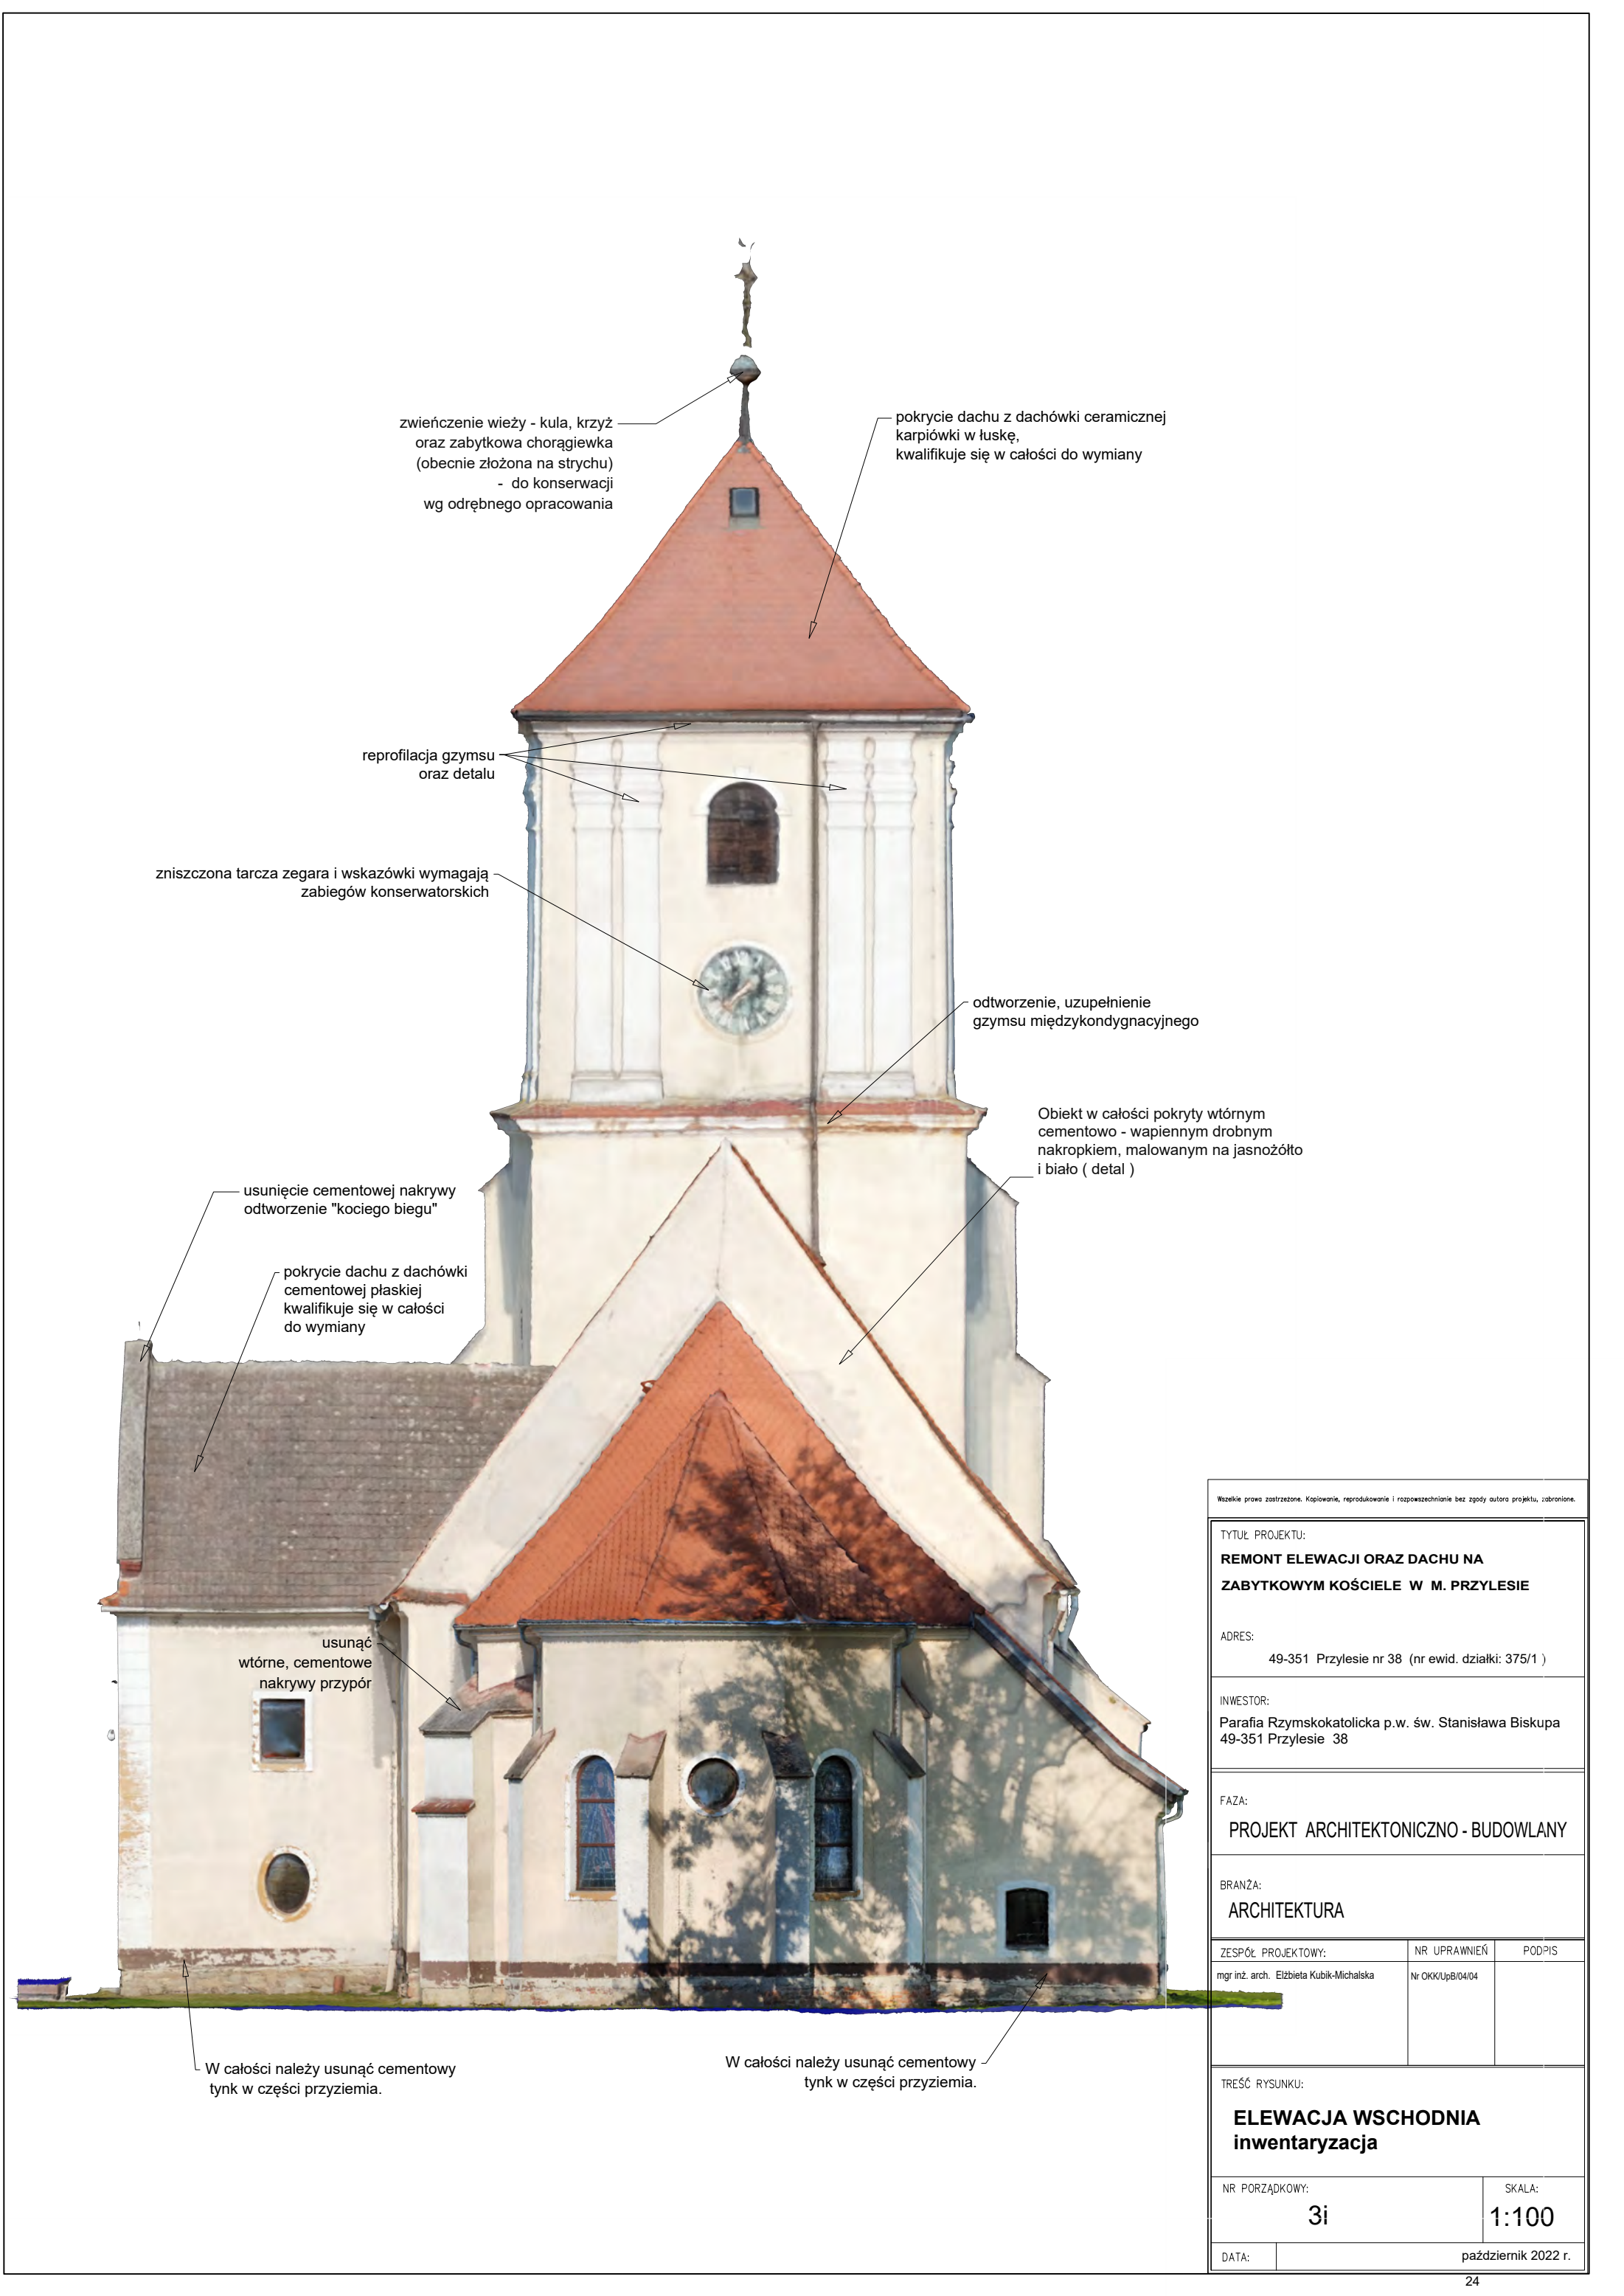

zwieńczenie wieży - kula, krzyż
oraz zabytkowa chorągiewka
(obecnie złożona na strychu)
- do konserwacji
wg odrębnego opracowania

pokrycie dachu z dachówki ceramicznej
karpiówki w łuskę,
kwalifikuje się w całości do wymiany

reprofilacja gzymsu
oraz detalu

zniszczona tarcza zegara i wskazówki wymagają
zabiegów konserwatorskich

odtworzenie, uzupełnienie
gzymsu międzykondygnacyjnego

Obiekt w całości pokryty wtórnym
cementowo - wapiennym drobnym
nakropkiem, malowanym na jasnożółto
i biało (detal)

usunięcie cementowej nakrywy
odtworzenie "kociego biegu"

pokrycie dachu z dachówki
cementowej płaskiej
kwalifikuje się w całości
do wymiany

usunąć
wtórne, cementowe
nakrywy przypór

W całości należy usunąć cementowy
tynk w części przyziemia.

W całości należy usunąć cementowy
tynk w części przyziemia.

Wszelkie prawa zastrzeżone. Kopiowanie, reprodukcje i rozpowszechnianie bez zgody autora projektu, zabronione.

TYTUŁ PROJEKTU:
**REMONT ELEWACJI ORAZ DACHU NA
ZABYTKOWYM KOŚCIELE W M. PRZYLESIE**

ADRES:
49-351 Przylesie nr 38 (nr ewid. działki: 375/1)

INWESTOR:
Parafia Rzymskokatolicka p.w. św. Stanisława Biskupa
49-351 Przylesie 38

FAZA:
PROJEKT ARCHITEKTONICZNO - BUDOWLANY

BRANŻA:
ARCHITEKTURA

ZESPÓŁ PROJEKTOWY:	NR UPRAWNIEN	PODPIS
mgr inż. arch. Elżbieta Kubik-Michalska	Nr OKK/UpB/04/04	

TREŚĆ RYSUNKU:
**ELEWACJA WSCHODNIA
inventaryzacja**

NR PORZĄDKOWY:	SKALA:
3i	1:100

DATA:	październik 2022 r.
-------	---------------------

Wszelkie prawa zastrzeżone. Kopiowanie, reprodukcje i rozpowszechnianie bez zgody autora projektu, zabronione.

TYTUŁ PROJEKTU:

REMONT ELEWACJI ORAZ DACHU NA
ZABYTKOWYM KOŚCIELE W M. PRZYLESIE

ADRES:

49-351 Przylesie nr 38 (nr ewid. działki: 375/1)

INWESTOR:

Parafia Rzymskokatolicka p.w. św. Stanisława Biskupa
49-351 Przylesie 38

FAZA:

PROJEKT ARCHITEKTONICZNO - BUDOWLANY

BRANŻA:

ARCHITEKTURA

ZESPÓŁ PROJEKTOWY:

mgr inż. arch. Elżbieta Kubik-Michalska

NR UPRAWNIEN

Nr OKK/UpB/04/04

PODPIS

TREŚĆ RYSUNKU:

ELEWACJA ZACHODNIA
projekt

NR PORZĄDKOWY:

1

SKALA:

1:100

DATA:

październik 2022 r.

poddać zabiegom konserwatorskim krzyż i kulę - wg odrębnego opracowania

Wykonanie nowego pokrycia dachowego z dachówki karpiówki półokrągłej w kolorze naturalnej czerwieni – nowe pokrycie wykonać w łuskę.
Wskazany jest, w celu uzyskanie niejednorodnej barwy połaci dachu zastosować materiał ceramiczny dwubarwny (np. naturalna czerwień i czerwona angloba, lub czerwona i brązowa angloba) przemieszane w stosunku 50/50 układany nieregularnie.

Poddać zabiegom konserwatorskim tarczę zegara oraz wskazówki - wg odrębnego opracowania

Skucie ręczne wszystkich zdegradowanych i zawilgoconych tynków cementowych oraz osłabionych, odparzonych cementowo - wapiennych na elewacji kościoła i wieży.
Zdegradowane cegły oraz kruche osypujące się spoiny należy usunąć ręcznie. Powierzchnię murów oczyścić z pyłu i drobnych pozostałości zapraw szczotką na sucho lub sprężonym powietrzem.

Elementy kamienne zachować i poddać konserwacji.
- odkażenie kamienia metodą natryskową środkiem biobójczym;
- wstępne wzmocnienie i podklejenie pęknięć oraz osłabionych miejsc kamienia;
- usunięcie ewentualnych przemałowań;
- usunięcie brudu i nawarstwień z elementów kamiennych przez oczyszczenie wodą pod ciśnieniem oraz w miejscach osłabienia strukturalnego -miejscowo parą wodną, wspomagane roztworami kwasu fluorowodorowego lub fluorku amonu;
- usunięcie zacierek i zapraw cementowych ;
- odsolenie kamienia;
- powtórne wzmocnienie osłabionych miejsc kamienia preparatem krzemooorganicznym na bazie estrów etylowych kwasu krzemowego;
- wykonanie klejenia pęknięć i podklejanie odspojen żywicami sztucznymi.
- usunięcie wszystkich zbędnych, skorodowanych elementów metalowych;
- uzupełnienie ubytków kitami mineralnymi na bazie cementu białego, kruszywa kwarcowego (do piaskowców) bądź granitowego (do granitów) modyfikowane dodatkiem dyspersji akrylowej, barwione w masie.
- gruntowanie i malowanie powierzchni kamienia farbami krzemianowymi wg. projektowanej kolorystyki

Wykonanie nowych tynków z gotowej zaprawy wapiennej o uziarnieniu 0-2 mm.
Uwaga: Należy uważnie dobrać sposób zacierania wierzchniej warstwy tynku, tak aby osiągnąć pożądaną, lekko nierówną fakturę charakterystyczną dla historycznej wyprawy.
Należy eksponować nierówne, lekko „wibrujące” lico ścian prezbiterium, nawy oraz zakrystii.
Malowanie elewacji laserunkowo, farbą krzemianową wg projektu kolorystyki.


Tynk w strefie cokołowej do całkowitego usunięcia.
Do wysokości 1 – 1,5 m wykonanie tynków renowacyjnych zgodnie z instrukcją WTA.

Zwieńczenia szkarp poddać zabiegom konserwatorskim obejmującym umycie niskoprocentowym roztworem kwasu fluorowodorowego.
Ubytki uzupełnić gotową zaprawą mineralną - RM pro - Restauriermörtel SK - (Remmers) lub inną równoważną. Całkowicie zniszczone elementy wymienić na nowe o analogicznych jak pierwotne elementy właściwościach.

Usunąć w całości fugi i wykonać nowe na bazie zapraw mineralnych. Wykonanie nowych spoin z zaprawy wapiennej – trasowej, kruszywo o frakcji 0-2mm, Spoinę należy ułożyć na płasko, lekko cofniętą w stosunku do lica kamienia.
Stosować cegły o analogicznych jak pierwotne elementy właściwościach.

Odtworzenie kociego biegu.
Koci bieg odbudować z cegły o formacie o identycznym jak wbudowana z odsadzkami schodkowymi na ¼ cegły na szczelnej zaprawie mineralnej o niskiej nasiąkliwości

26

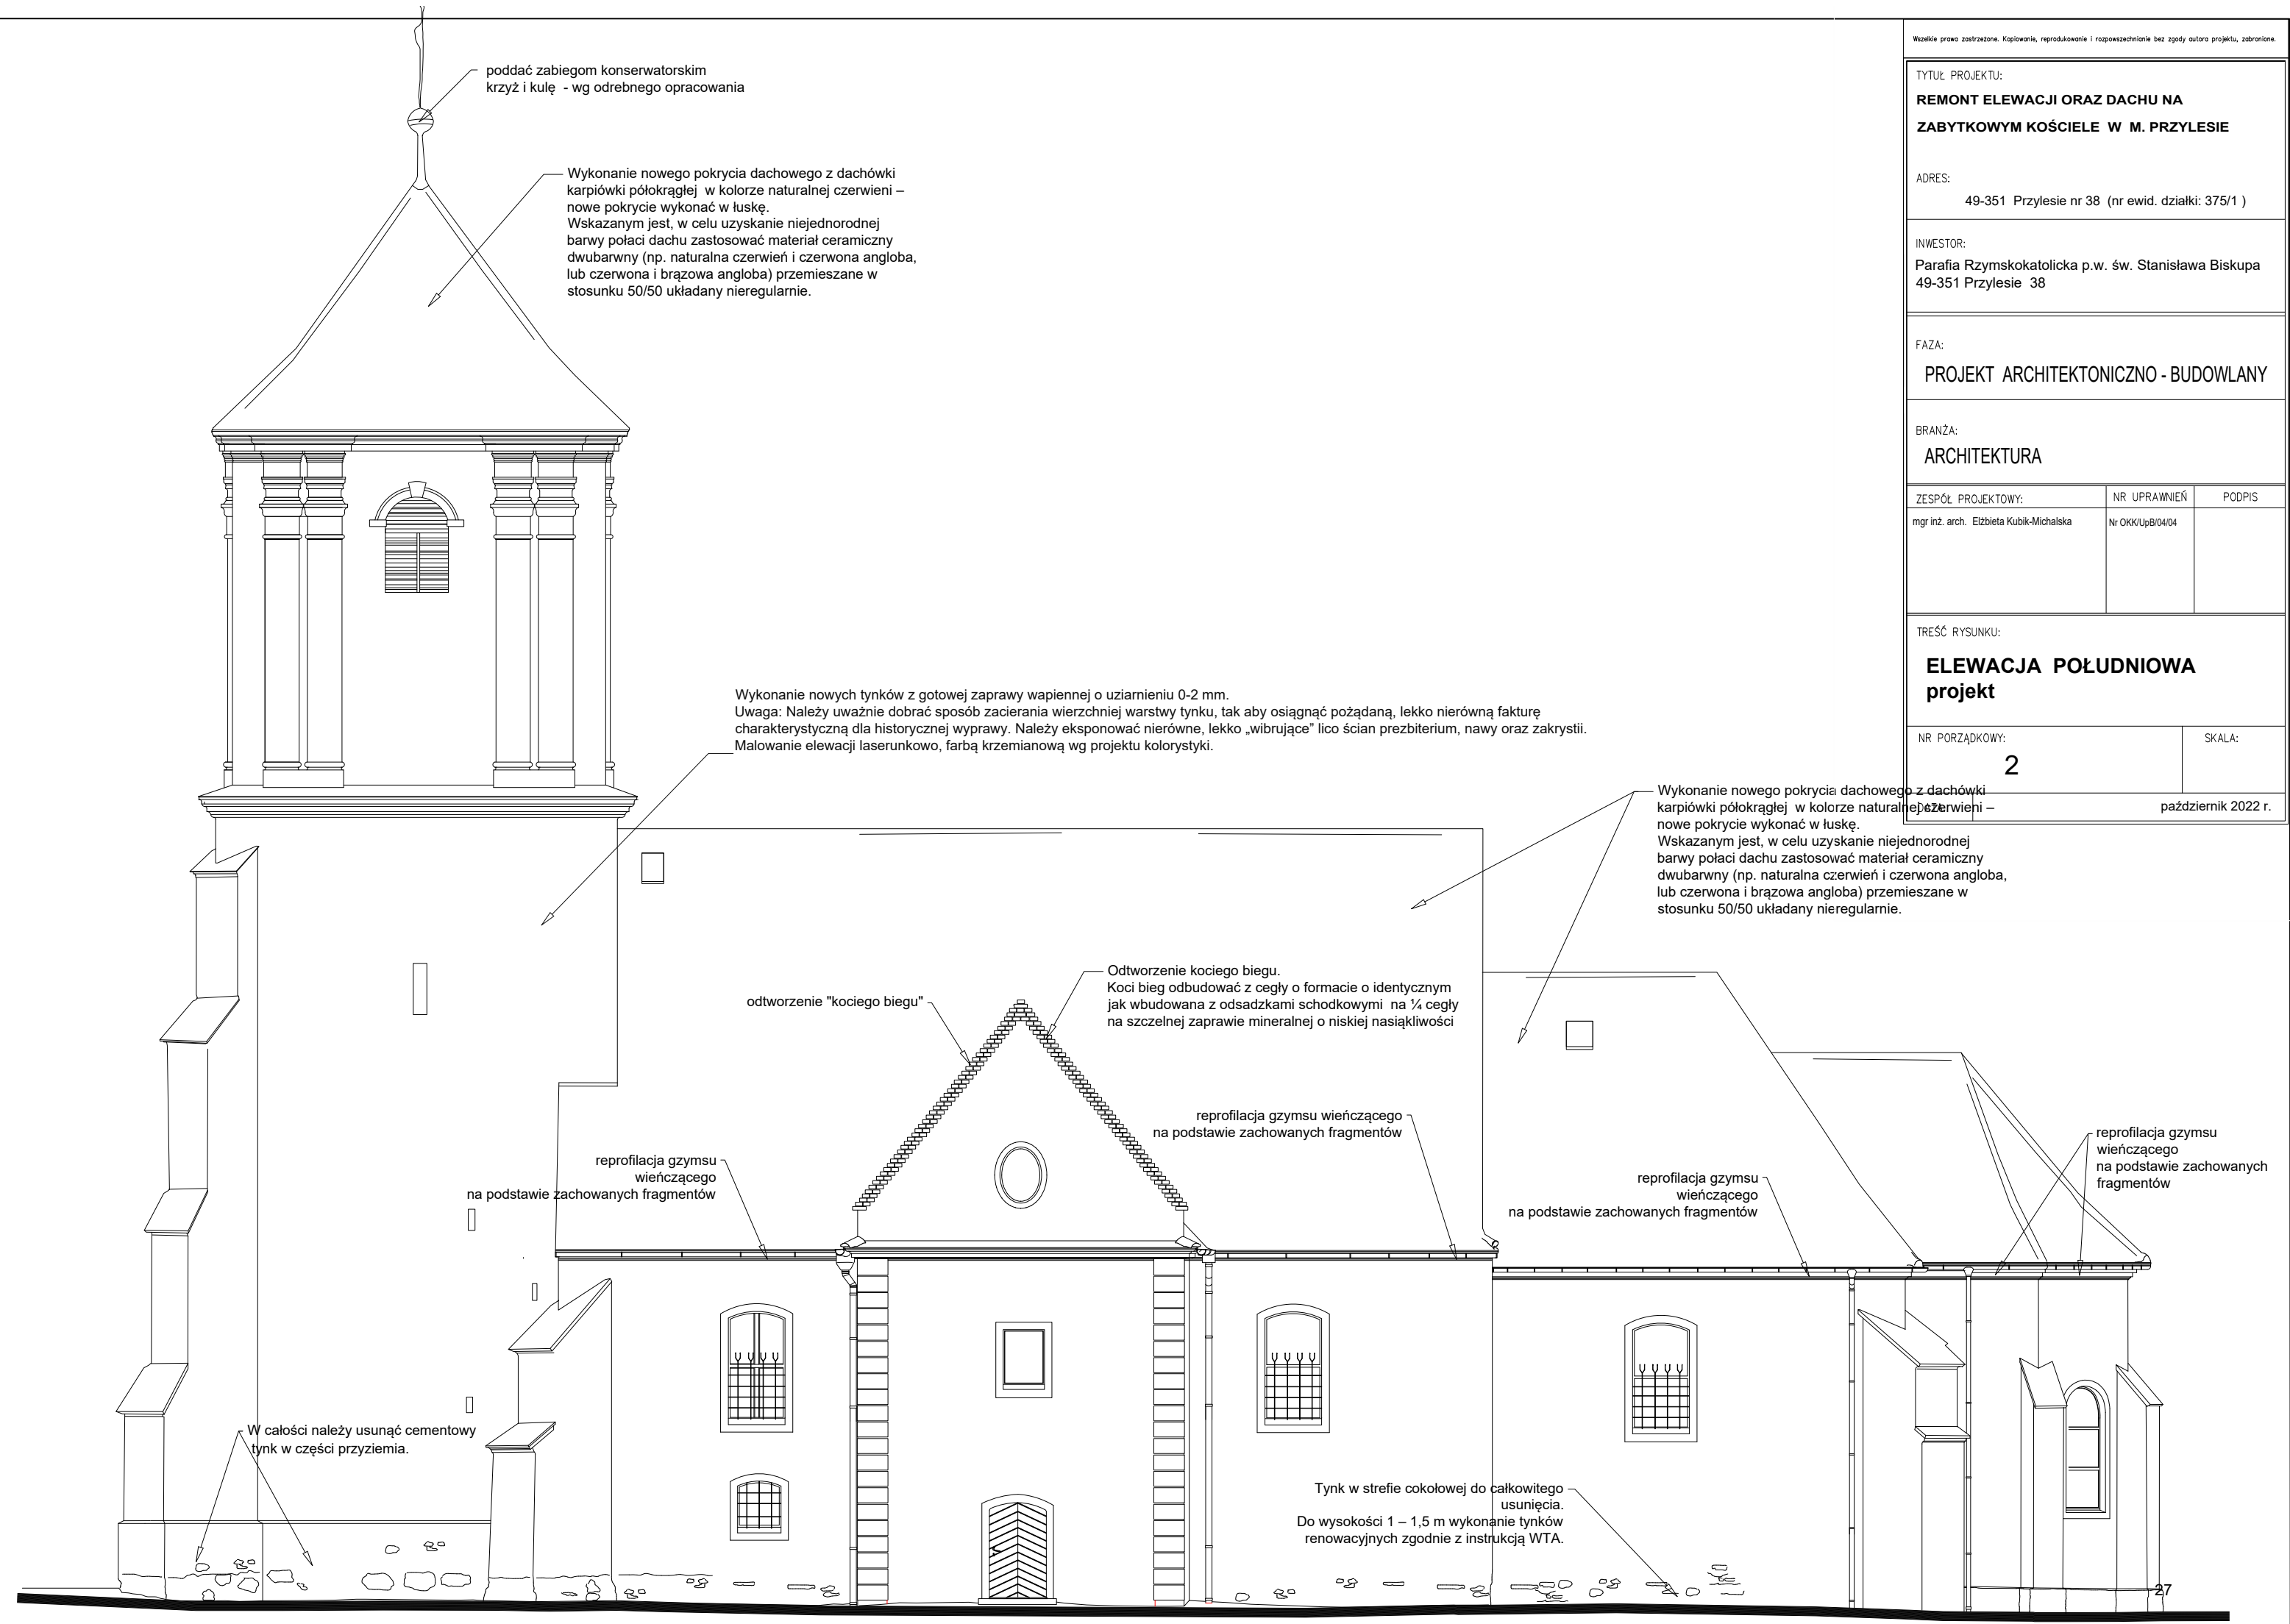

Wszelkie prawa zastrzeżone. Kopiowanie, reprodukcje i rozpowszechnianie bez zgody autora projektu, zabronione.

TYTUŁ PROJEKTU:
**REMONT ELEWACJI ORAZ DACHU NA
ZABYTKOWYM KOŚCIELE W M. PRZYLESIE**

ADRES:
49-351 Przylesie nr 38 (nr ewid. działki: 375/1)

INWESTOR:
Parafia Rzymskokatolicka p.w. św. Stanisława Biskupa
49-351 Przylesie 38

FAZA:
PROJEKT ARCHITEKTONICZNO - BUDOWLANY

BRANŻA:
ARCHITEKTURA

ZESPÓŁ PROJEKTOWY:	NR UPRAWNIEN	PODPIS
mgr inż. arch. Elżbieta Kubik-Michalska	Nr OKK/UpB/04/04	

TREŚĆ RYSUNKU:
**ELEWACJA POŁUDNIOWA
projekt**

NR PORZĄDKOWY:	SKALA:
2	październik 2022 r.

TYTUŁ PROJEKTU:
**REMONT ELEWACJI ORAZ DACHU NA
ZABYTKOWYM KOŚCIELE W M. PRZYLESIE**

ADRES:
49-351 Przylesie nr 38 (nr ewid. działki: 375/1)

INWESTOR:
Parafia Rzymskokatolicka p.w. św. Stanisława Biskupa
49-351 Przylesie 38

FAZA:
PROJEKT ARCHITEKTONICZNO - BUDOWLANY

BRANŻA:
ARCHITEKTURA

ZESPÓŁ PROJEKTOWY:	NR UPRAWNIEŃ	PODPIS
mgr inż. arch. Elżbieta Kubik-Michalska	Nr OKK/UpB/04/04	

TREŚĆ RYSUNKU:
**ELEWACJA WSCHODNIA
projekt**

NR PORZĄDKOWY:
3

SKALA:
1:100

DATA: październik 2022 r.

poddać zabiegom konserwatorskim
krzyż i kulę - wg odrębnego opracowania

Wykonanie nowego pokrycia dachowego z dachówki
karpiówki półokrągłej w kolorze naturalnej czerwieni –
nowe pokrycie wykonać w łuskę.
Wskazaniem jest, w celu uzyskanie niejednorodnej
barwy połaci dachu zastosować materiał ceramiczny
dwubarwny (np. naturalna czerwień i czerwona angloba,
lub czerwona i brązowa angloba) przemieszane w
stosunku 50/50 układany nieregularnie.

Poddać zabiegom konserwatorskim tarczę zegara oraz
wskazówki - wg odrębnego opracowania

Wykonanie nowego pokrycia dachowego z dachówki
karpiówki półokrągłej w kolorze naturalnej czerwieni –
nowe pokrycie wykonać w łuskę.
Wskazaniem jest, w celu uzyskanie niejednorodnej
barwy połaci dachu zastosować materiał ceramiczny
dwubarwny (np. naturalna czerwień i czerwona angloba,
lub czerwona i brązowa angloba) przemieszane w
stosunku 50/50 układany nieregularnie.

Odtworzenie kociego biegu.
Koci bieg odbudować z cegły o formacie
o identycznym jak wbudowana z
odsadzkami schodkowymi na ¼ cegły na
szczelnej zaprawie mineralnej o niskiej
nasiąkliwości

Wykonanie nowych obróbek blacharskich oraz
rynien z blachy tytan – cynk. Rury spustowe
Ø 12 - wykonać z PCV w kolorze dobranym do
obróbek z blachy tytan – cynk.

Renowacja detalu architektonicznego.
Prace odtworzeniowe brakujących lub
wadliwie wykonanych elementów i
profilów (gzymsy). Tynki gładkie.
Uwaga: Wszystkie profile należy
wyciągnąć w tynku z odtworzeniem
zachowanego (pierwotnego) kształtu.

Tynk w strefie cokołowej do całkowitego
usunięcia.
Do wysokości 1 – 1,5 m wykonanie tynków
renowacyjnych zgodnie z instrukcją WTA.

reprofilacja gzymsu
wieńczącego

Skucie ręczne wszystkich zdegradowanych i zawilgoconych tynków
cementowych oraz osłabionych, odparzonych cementowo - wapiennych na elewacji kościoła i wieży.
Zdegradowane cegły oraz kruche osypujące się spoiny należy usunąć ręcznie. Powierzchnię murów
oczyścić z pyłu i drobnych pozostałości zapraw szczotką na sucho lub sprężonym powietrzem.

Wszelkie prawa zastrzeżone. Kopiowanie, reprodukcje i rozpowszechnianie bez zgody autora projektu, zabronione.

TYTUŁ PROJEKTU:
**REMONT ELEWACJI ORAZ DACHU NA
ZABYTKOWYM KOŚCIELE W M. PRZYLESIE**

ADRES:
49-351 Przylesie nr 38 (nr ewid. działki: 375/1)

INWESTOR:
Parafia Rzymskokatolicka p.w. św. Stanisława Biskupa
49-351 Przylesie 38

FAZA:
PROJEKT ARCHITEKTONICZNO - BUDOWLANY

BRANŻA:
ARCHITEKTURA

ZESPÓŁ PROJEKTOWY:
mgr inż. arch. Elżbieta Kubik-Michalska

NR UPRAWNIEN
Nr OKK/UpB/04/04

PODPIS

TREŚĆ RYSUNKU:
**ELEWACJA PÓŁNOCNA
projekt**

NR PORZĄDKOWY:
4

SKALA:

DATA:

październik 2022 r.

Wykonanie nowego pokrycia dachowego z dachówki karpiołki półokrągłej w kolorze naturalnej czerwieni – nowe pokrycie wykonać w łuskę.
Wskazaniem jest, w celu uzyskanie niejednorodnej barwy połaci dachu zastosować materiał ceramiczny dwubarwny (np. naturalna czerwień i czerwona angloba, lub czerwona i brązowa angloba) przemieszane w stosunku 50/50 układany nieregularnie.

Wykonanie nowych tynków z gotowej zaprawy wapiennej o uziarnieniu 0-2 mm.
Uwaga: Należy uważnie dobrać sposób zacierania wierzchniej warstwy tynku, tak aby osiągnąć pożądaną, lekko nierówną fakturę charakterystyczną dla historycznej wyprawy.
Należy eksponować nierówne, lekko „wibrujące” lico ścian prezbiterium, nawy oraz zakrystii.
Malowanie elewacji laserunkowo, farbą krzemianową wg projektu kolorystyki.

Wykonanie nowych obróbek blacharskich oraz rynien z blachy tytan – cynk. Rury spustowe Ø 12 - wykonać z PCV w kolorze dobranym do obróbek z blachy tytan – cynk.

reprofilacja gzymsu wieńczącego na podstawie zachowanych fragmentów

reprofilacja gzymsu wieńczącego na podstawie zachowanych fragmentów

Tynk w strefie cokołowej do całkowitego usunięcia.
Do wysokości 1 – 1,5 m wykonanie tynków renowacyjnych zgodnie z instrukcją WTA.

poddać zabiegom konserwatorskim krzyż i kulę - wg odrębnego opracowania

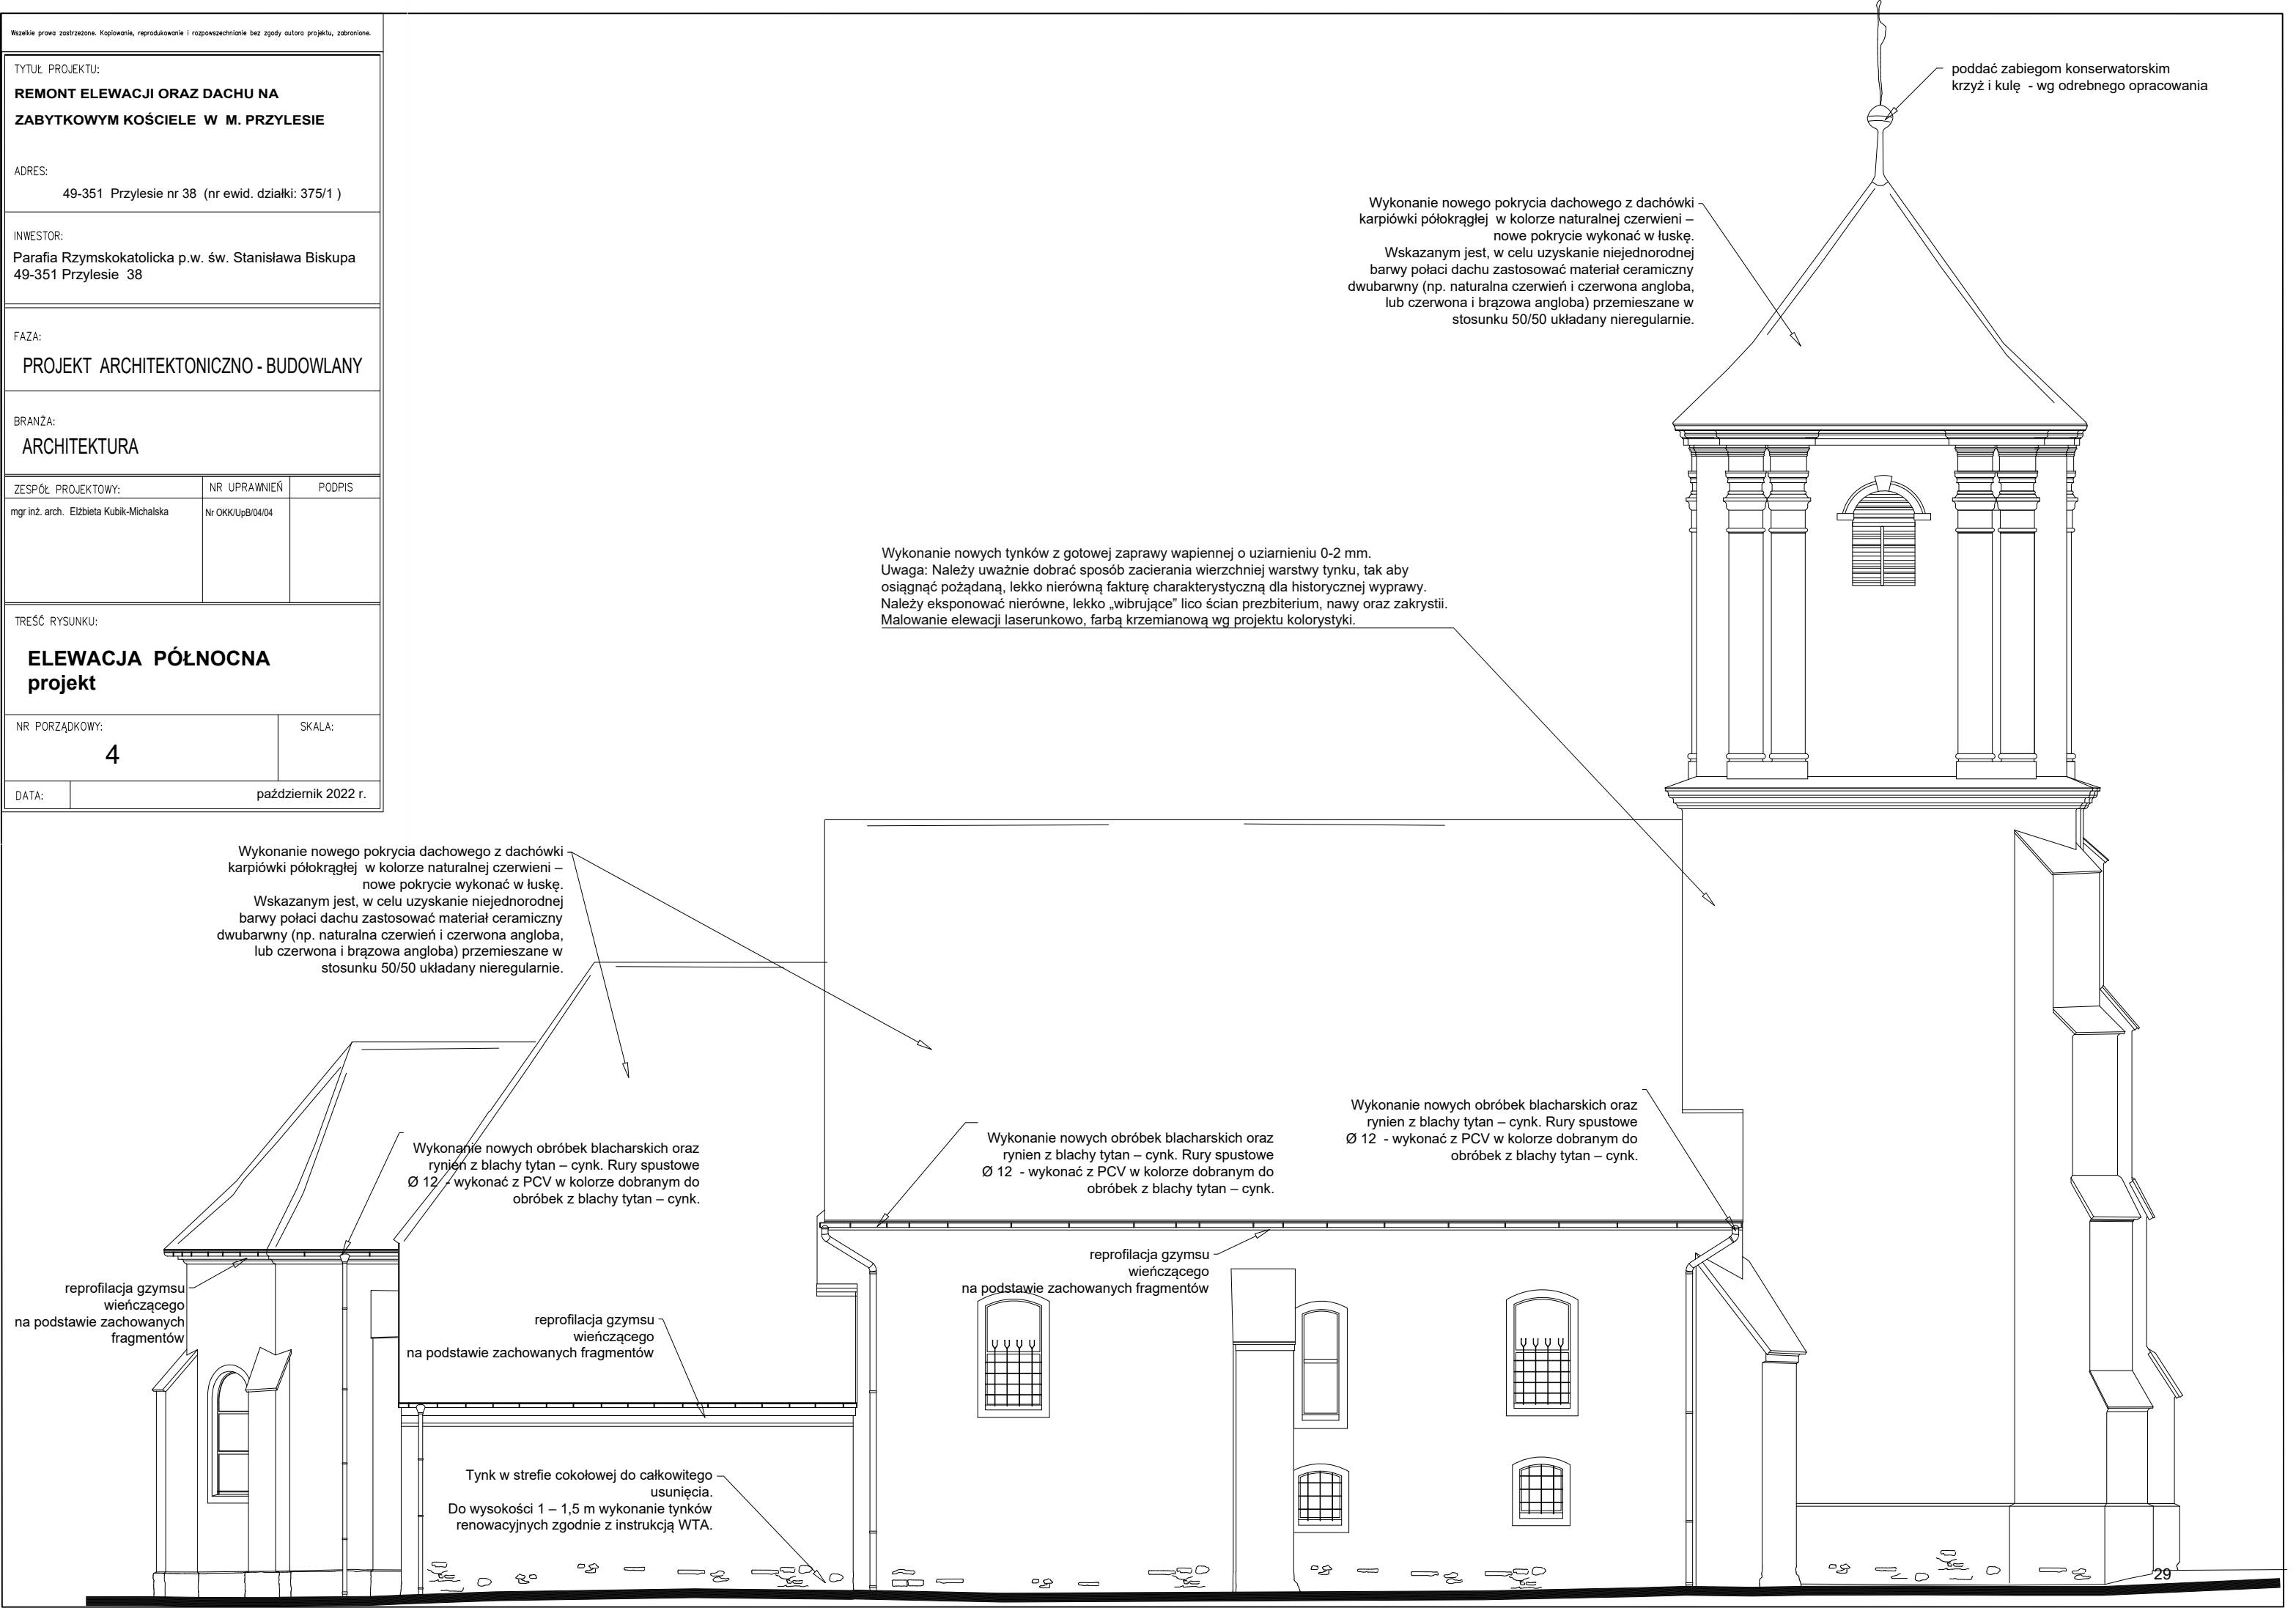

29

Wszelkie prawa zastrzeżone. Kopiowanie, reprodukcje i rozpowszechnianie bez zgody autora projektu, zabronione.

TYTUŁ PROJEKTU:
**REMONT ELEWACJI ORAZ DACHU NA
ZABYTKOWYM KOŚCIELE W M. PRZYLESIE**

ADRES:
49-351 Przylesie nr 38 (nr ewid. działki: 375/1)

INWESTOR:
Parafia Rzymskokatolicka p.w. św. Stanisława Biskupa
49-351 Przylesie 38

FAZA:
PROJEKT ARCHITEKTONICZNO - BUDOWLANY

BRANŻA:
ARCHITEKTURA

ZESPÓŁ PROJEKTOWY:	NR UPRAWNIENI	PODPIS
mgr inż. arch. Elżbieta Kubik-Michalska	Nr OKK/UpB/04/04	

TREŚĆ RYSUNKU:
**ELEWACJA ZACHODNIA
kolorystyka**

NR PORZĄDKOWY: 1_k	SKALA: 1:100
DATA:	październik 2022 r.

9402 Wzornik KEIM – PALETTE

9493 Wzornik KEIM – PALETTE

9493 Wzornik KEIM – PALETTE

9493 Wzornik KEIM – PALETTE

9870 Wzornik KEIM – PALETTE

9870 Wzornik KEIM – PALETTE

9493 Wzornik KEIM – PALETTE

9870 Wzornik KEIM – PALETTE

9164 Wzornik KEIM – PALETTE

9493 Wzornik KEIM – PALETTE

9870 Wzornik KEIM – PALETTE

9493 Wzornik KEIM – PALETTE

9493 Wzornik KEIM – PALETTE

9493 Wzornik KEIM – PALETTE

30

TYTUŁ PROJEKTU:
**REMONT ELEWACJI ORAZ DACHU NA
ZABYTKOWYM KOŚCIELE W M. PRZYLESIE**

ADRES:
49-351 Przylesie nr 38 (nr ewid. działki: 375/1)

INWESTOR:
Parafia Rzymskokatolicka p.w. św. Stanisława Biskupa
49-351 Przylesie 38

FAZA:
PROJEKT ARCHITEKTONICZNO - BUDOWLANY

BRANŻA:
ARCHITEKTURA

ZESPÓŁ PROJEKTOWY:	NR UPRAWNIEŃ	PODPIS
mgr inż. arch. Elżbieta Kubik-Michalska	Nr OKK/UpB/04/04	

TREŚĆ RYSUNKU:
**ELEWACJA PÓŁNOCNA
kolorystyka**

NR PORZĄDKOWY:
4_k

DATA: październik 2022 r.

