


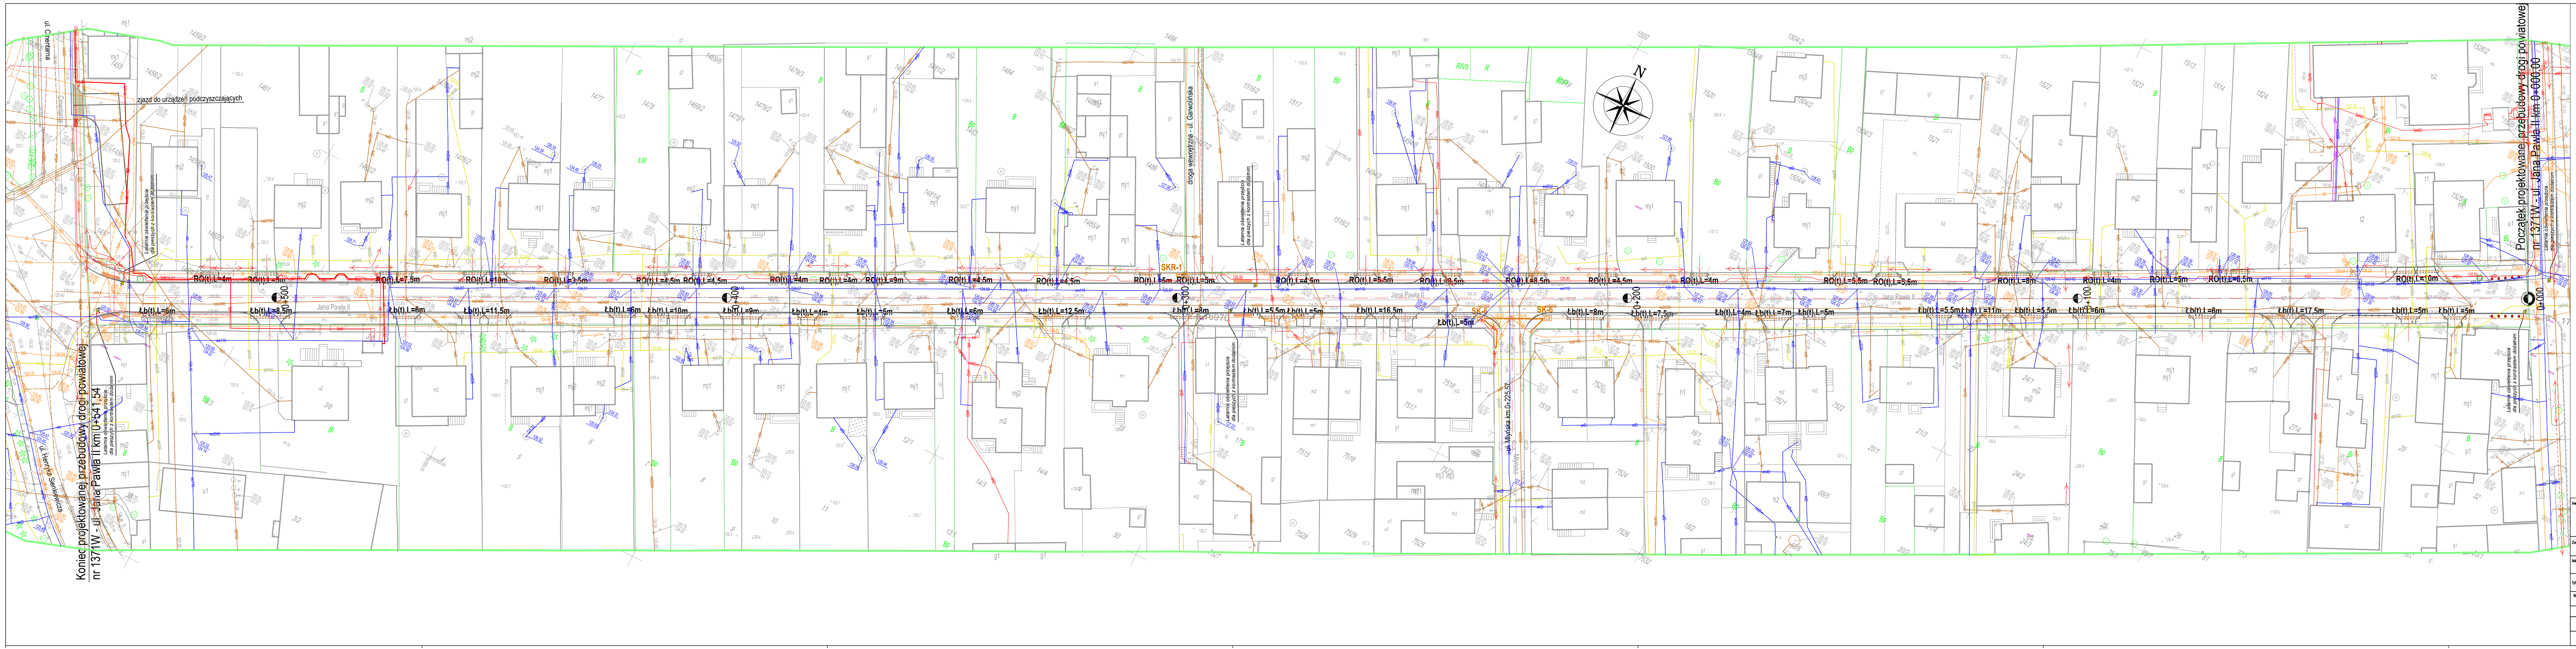

OZNACZENIA :

- istn. sieć telekomunikacyjna
- odcinek sieci telekom. do demontażu
- zabezpieczenie istn. sieci rurą osłonową HDPE120 lub ławą betonową
- proj. kanalizacja kablowa
- proj. kabel ziemny/rurociąg

Inwestor: Powiat Garwoliński Powiatowy Zarząd Dróg w Garwolinie 08-400 Garwolin, ul. Mazowiecka 26		Jednostka projektowa: PRACOWNIA PROJEKTOWA DROGMost LUBELSKO ul. Wolności 10 20-001 Lublin tel. (81) 742 84 00 e-mail: projekt@drogmost.lublin.pl	
Założenie: Przebudowa drogi powiatowej Nr 1371W (Garwolin) ul. Jana Pawła II wraz z niezbędną infrastrukturą techniczną			
Miejscowość: ul. Jana Pawła II, Gmina i Miasto Garwolin, powiat garwoliński, woj. mazowieckie			
Nazwa rysunku: PLAN SYTUACYJNY			
Nr umowy: 14/2020 z dn. 03.02.2020 r.	Nr rzę: 01/2020/P	Data: 06.2021	Skala: 1:500
Funkcja: Projektant	Imię i nazwisko: Janusz Korbaś	Nr. spr.: DTT-TU/02249/02/U	Specjalność: telekomunikacja przewodowa
			Nr. str.: 2