


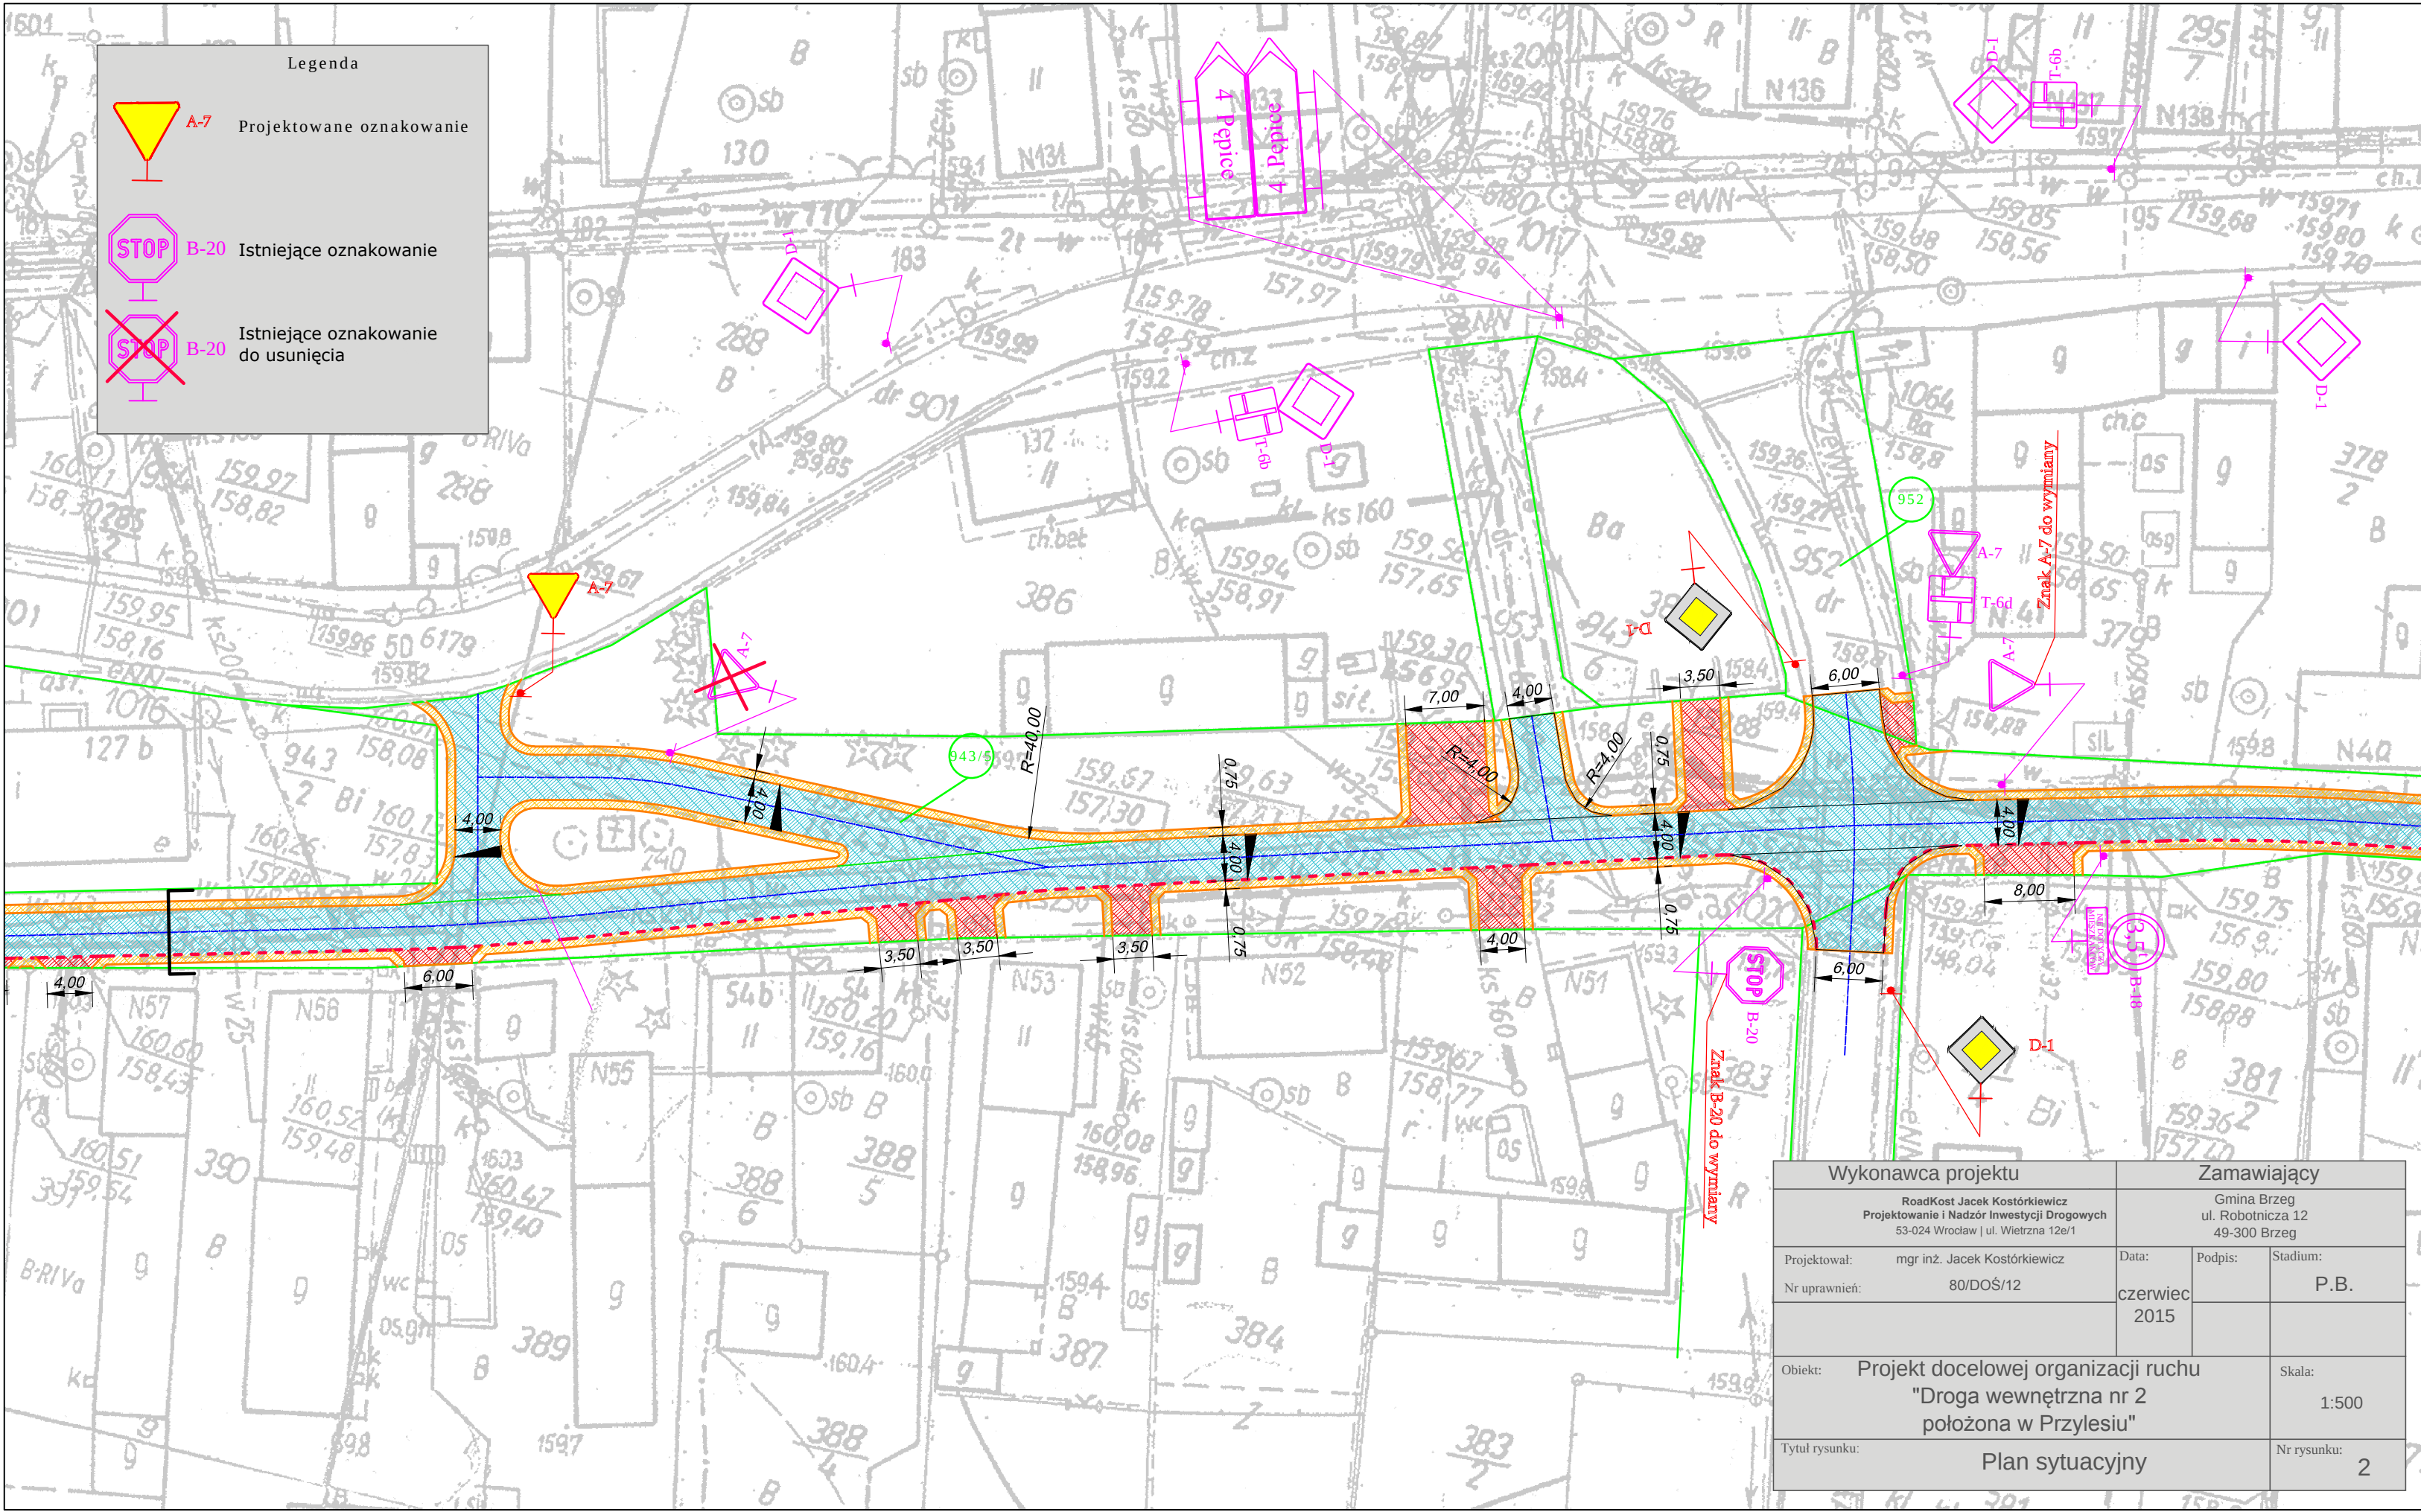

Wykonawca projektu		Zamawiający		
RoadKost Jacek Kostórkiewicz Projektowanie i Nadzór Inwestycji Drogowych 53-024 Wrocław ul. Wietrzna 12e/1		Gmina Brzeg ul. Robotnicza 12 49-300 Brzeg		
Projektował:	mgr inż. Jacek Kostórkiewicz	Data:	Podpis:	Stadium:
Nr uprawnień:	80/DOŚ/12	czerwiec 2015		P.B.
Obiekt:	Projekt docelowej organizacji ruchu "Droga wewnętrzna nr 2 położona w Przylesiu"			Skala: 1:500
Tytuł rysunku:	Plan sytuacyjny			Nr rysunku: 2