


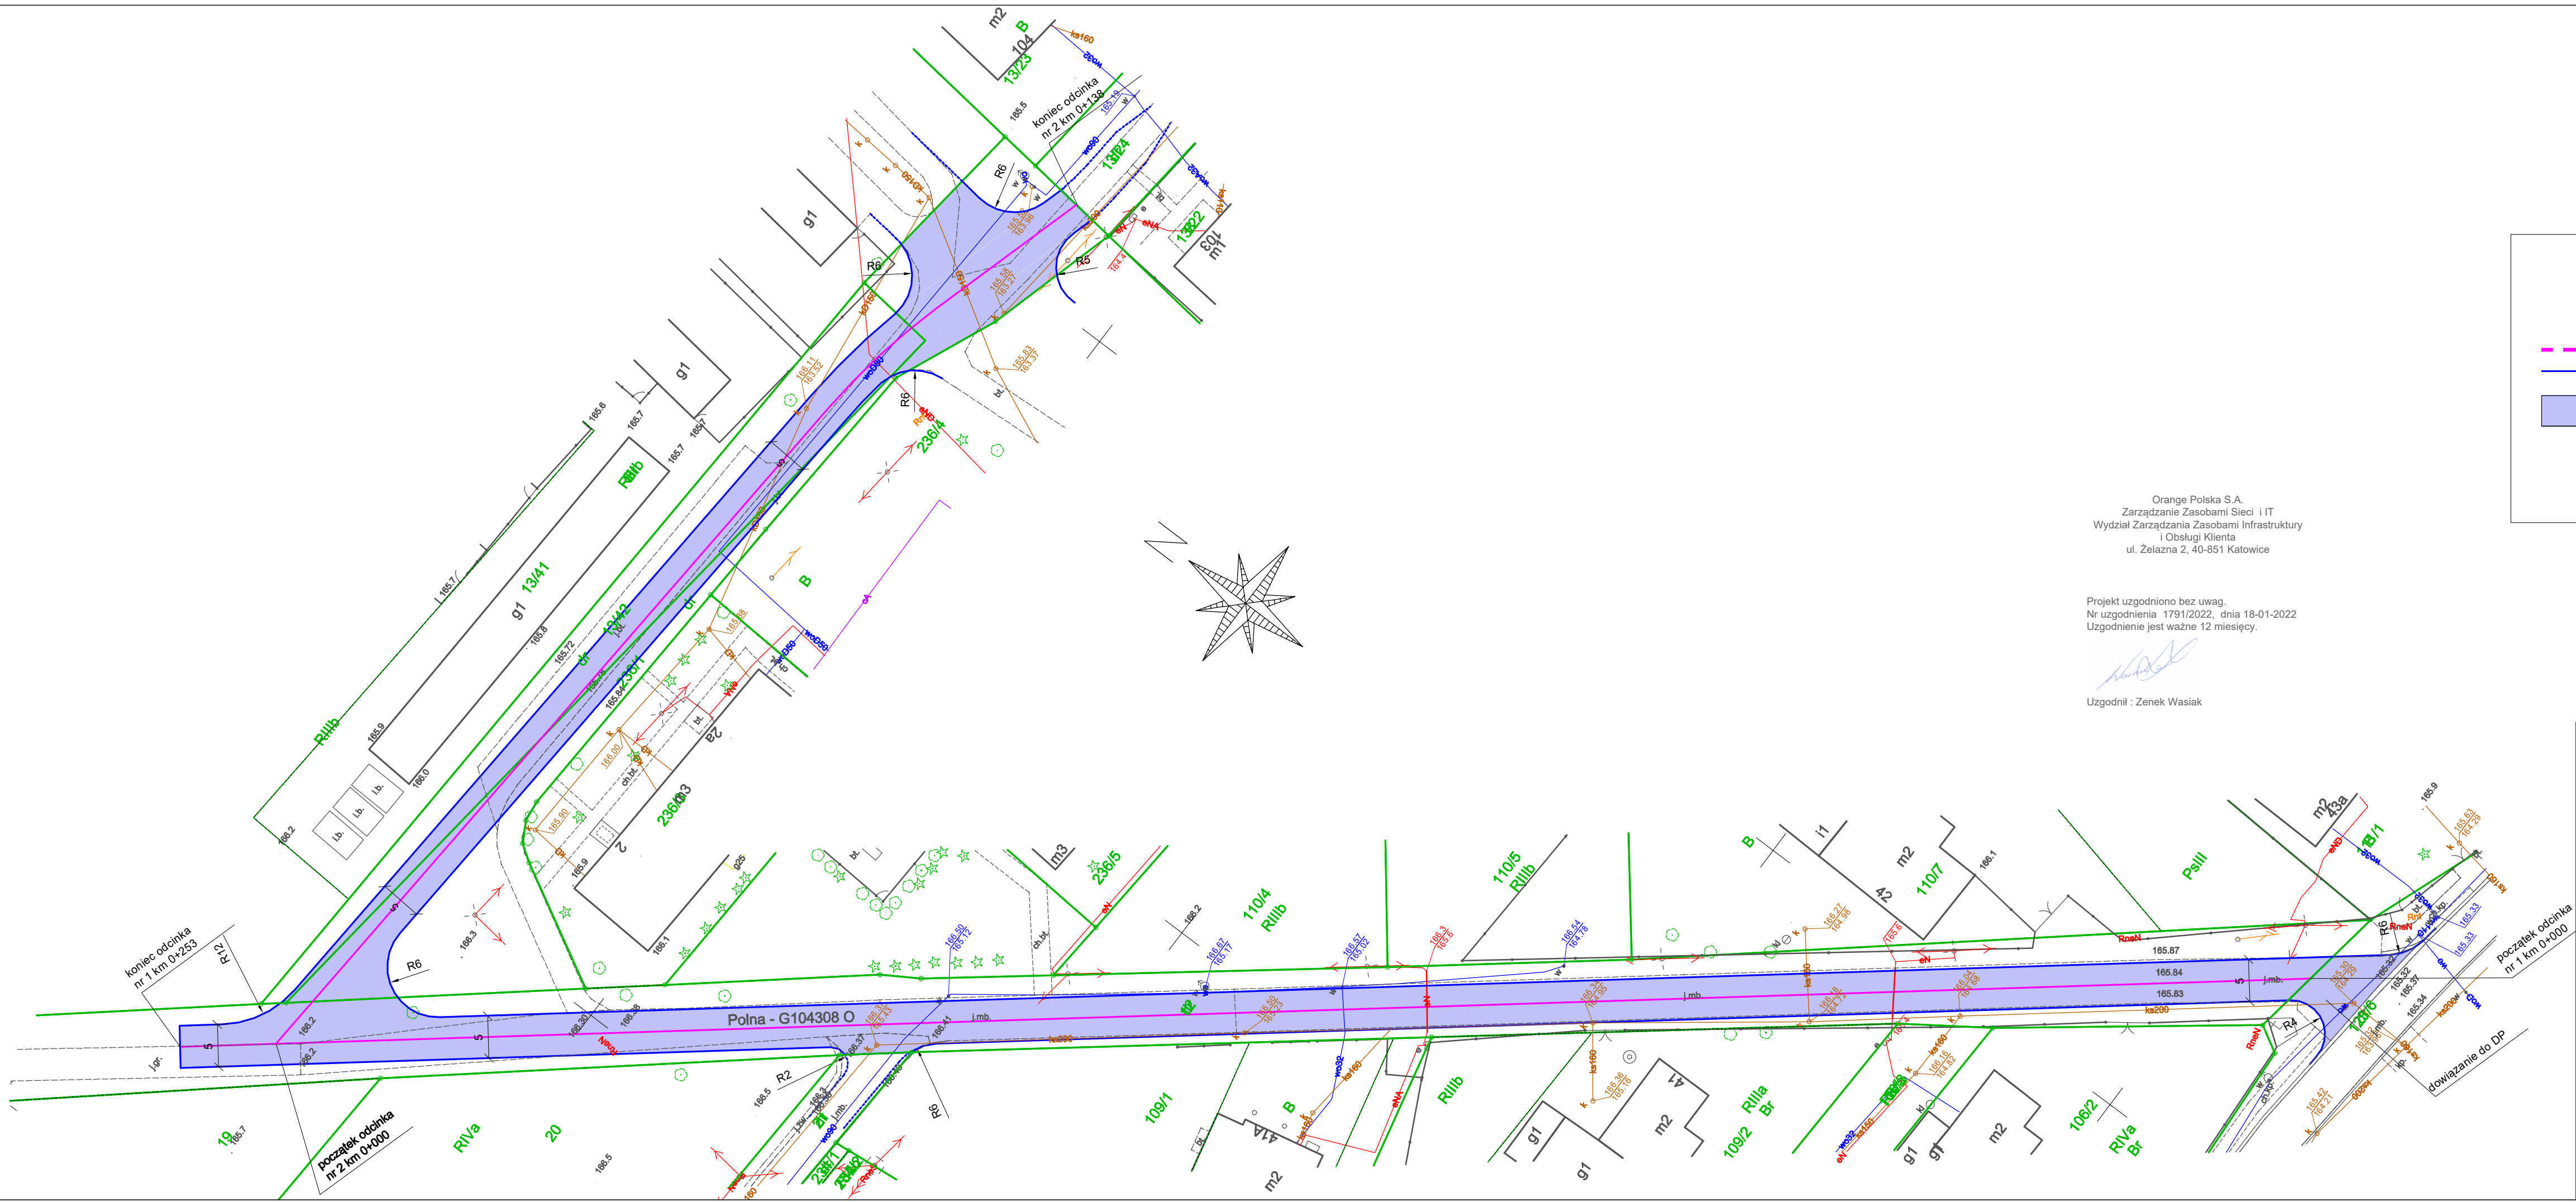

Legenda

granica pasa drogowego

projektowana krawężń jezdni

Orange Polska S.A.
Zarządzanie Zasobami Sieci i IT
Wydział Zarządzania Zasobami Infrastruktury
i Obsługi Klienta
ul. Żelazna 2, 40-851 Katowice

Projekt uzgodniono bez uwag.
Nr uzgodnienia: 1791/2022, dnia 18-01-2022
Uzgodnienie jest ważne 12 miesięcy.

Uzgodnił : Zenek Wasiak

INWESTOR	GMINA OLSZANKA Olszanka 16, 49-332 OLSZANKA			
JEDNOSTKA PROJEKTOWA	DROG - PLAN Przemysław Dłubała ul. Styki 5/2, 49-200 GRODKÓW			
TEMAT	„Remont drogi gminnej nr 104308 O ul. Polna wraz z przebudową łącznika do istniejącej drogi gminnej wewnętrznej w Jankowicach Wielkich” w ramach zadania inwestycyjnego pn.: „Modernizacja drogi gminnej nr 104308 O ul. Polna wraz z przebudową łącznika do istniejącej drogi gminnej wewnętrznej w Jankowicach Wielkich”			
Nazwa rys.	PROJEKT ZAGOSPODAROWANIA TERENU			
Branża	Zespół projektowy	Nr uprawnień	Podpis	
drogowa	Projektant	mgr inż. Przemysław Dłubała	OPL/0862/POOD/12	
	Sprawdzający			
	Projektant			
	Sprawdzający			
Projektant				
	Sprawdzający			
FAZA	SKALA	BRANŻA	DATA	NR RYS.
DT	1:500	DROGI	01.2022	2.1

TAURON Dystrybucja S.A.
Oddział w Opolu
ul. Waryńskiego 1, 45-047 Opole

Adres do korespondencji:
ul. Oleska 3, 45-052 Opole

info@tauron-dystrybucja.pl
Infolinia: +48 32 606 0 616

TAURON Dystrybucja S.A.
ul. Podgórska 25A, 31-035 Kraków
Oddział w Opolu
ul. Waryńskiego 1, 45-047 Opole
NIP: 611-02-02-860, REGON: 230179216-00065
Nr KRS: 0000073321
tel. +48 77 889 90 00, fax +48 77 889 82 54
-13-



Nysa, dnia 25-01-2022 r.

1040882395

Sygnatura: TD/OOP/OMD/2022-01-25/00000003
nr barcodu 1044085534/20
nr. uzg. branż.: TD/OOP/OMD/UB/KW/48/2022



DROG-PLAN
Przemysław Dłubała
ul. Styki 5/2
49-200 Grodków

dotyczy : potwierdzenia uzbrojenia terenu dla potrzeb remontu drogi gminnej nr 104308 O
w miejscowości Jankowice Wielkie ul. Polna dz. nr 123/6, 12, 236/1, 13/42.

Odpowiadając na pismo z dnia 14.01.2022 r. (data wpływu do Wydziału Dokumentacji
w Nysie dnia 17.01.2022 r.) w sprawie jw. uprzejmie informujemy, że zachodzi **skrzyżowanie**
projektowanej inwestycji z urządzeniami TAURON Dystrybucja S.A.

Na załączonym planie naniesiono orientacyjne przebiegi kabli nN, wraz z klauzulami informacyjnymi
umieszczonymi na odwrocie map, do których należy się bezwzględnie stosować.

**Zabezpieczenie, względnie przebudowę obcej kablowej sieci elektroenergetycznej uzgodnić
z jego właścicielem.**

Istniejące na wskazanym terenie linie napowietrzne nN należy zinwentaryzować we własnym zakresie.

Kable elektroenergetyczne nN, w kolizji z projektowaną inwestycją należy zaprojektować jako
przejście w rurze osłonowej przepustu rurowego zgodnie z załącznikiem nr 6 do Instrukcji IM-015/TD
(wytyczne do zabezpieczenia kabli) dołączonym do niniejszego uzgodnienia.

Wszelkie zbliżenia i skrzyżowania projektowanej inwestycji z urządzeniami TAURON Dystrybucja S.A.
należy wykonać zgodnie z ogólnie obowiązującymi z przepisami i normami.

Lista kolidujących kabli:

- a) YAKY 4X35 mm² relacji: Słup Nr 202 – ZK90526,
- b) YAKY 4X35 mm² relacji: Słup Nr 204– ZK90241,

**Uwaga: należy zachować normatywne odległości lokalizacji elementów projektowanej
infrastruktury od lokalizacji istniejących i projektowanych żerdzi (ustoi) słupów
elektroenergetycznych, linii kablowych oraz szafek złącz kablowych. W przypadku braku
zachowania normatywnych odległości należy wystąpić z wnioskami do TAURON
Dystrybucja S.A. Oddział Opole, Wydział Eksploatacji w zakresie sieci dystrybucyjnej,
tel. 77 889 7313 oraz do TAURON Nowe Technologie S.A. Biuro Obsługi Oświetlenia w zakresie
sieci oświetleniowej, tel. 572 887 186 w celu wydania warunków technicznych usunięcia kolizji
sieci elektroenergetycznych.**

TAURON Dystrybucja S.A.
ul. Podgórska 25A
31-035 Kraków

NIP: 611 020 28 60, REGON: 230179216
Kapitał zakładowy (wpłacony): 560.489.734,52 zł
Rejestracja: Sąd Rejonowy dla Krakowa Śródmieścia
XI Wydział Gospodarczy Krajowego Rejestru Sądowego
pod numerem KRS: 0000073321

tauron-dystrybucja.pl

W przedmiotowym obszarze oddziaływania inwestycji mogą znajdować się nie wykazane urządzenia i sieci elektroenergetyczne oświetlenia należące do spółki TAURON Nowe Technologie S. A. lub sieci elektroenergetyczne należące do innych podmiotów. W przypadku stwierdzenia w terenie istnienia infrastruktury oświetleniowej, która nie została wymieniona w uzgodnieniu branżowym należy na etapie uzgodnienia koncepcji/projektu przebudowy wykazać brakujące urządzenia celem ustalenia ich właściciela oraz sposobu przebudowy. W/w dokumentację należy uzgodnić z TAURON Nowe Technologie S.A.

Dokładne położenie naniesionych kabli (w miejscach kolizji) należy ustalić za pomocą przekopów kontrolnych, wykonanych ręcznie (bez użycia sprzętu mechanicznego).

Odpowiedzialność za stosowanie bezpiecznych metod pracy, oraz ewentualne uszkodzenia naszych urządzeń ponosi kierujący pracami tj. osoba z uprawnieniami do robót elektrycznych, względnie kierownik budowy lub właściciel obiektu.

Na 14 dni przed rozpoczęciem robót Inwestor-Wykonawca winien uzgodnić w TAURON Dystrybucja S.A Oddział Opole, Jednostka Terenowa Brzeg harmonogram realizacji prac niezbędnych do wykonania w obszarze zbliżeń do linii, z podaniem terminów koniecznych ich wyłączeń oraz prowadzenie odpłatnego nadzoru przez pracownika energetyki.

Ponadto informujemy, że na danym terenie mogą znajdować się urządzenia elektroenergetyczne i teletechniczne nie będące własnością TAURON Dystrybucja S.A. Oddział w Opolu

W załączeniu przesyłamy plan z potwierdzonym i opisanym stanem uzbrojenia elektroenergetycznego eksploatowanego przez TAURON Dystrybucja S.A. Oddział Opole na terenie i w sąsiedztwie projektowanej inwestycji.

Po wykonaniu inwestycji należy bezzwłocznie przesłać do TAURON Dystrybucja S.A. Oddział w Opolu, Wydział Dokumentacji w Nysie, geodezyjny plan powykonawczy w/w inwestycji namierzony w stosunku do naszych urządzeń.

Ważność uzgodnienia ustala się na okres dwóch lat, licząc od daty niniejszego pisma.

Załącznik:

- 1) 1 egz. wytyczne do zabezpieczenia kabli,
- 2) 1 egz. dokumentacji projektowej z wrysowaną siecią elektroenergetyczną

sprawę prowadzi:
Krzysztof Wodecki tel. 77 889 7319

Rozdzielnik
OMD3 Nysa, SWS3

Z poważaniem

TAURON Dystrybucja S.A.
Oddział w Opolu
Wydział Dokumentacji
St. Specjalista ds. Uzgodnień Branżowych
Krzysztof Wodecki

WYTYCZNE DO ZABEZPIECZENIA KABLI

(dotyczy Uzgodnienia branżowego nr TD/OOP/OMD/UB/KW/48/2022

nr barcode: 1044085534/20

1. Kable elektroenergetyczne będące w kolizji poprzecznej z planowaną inwestycją należy zabezpieczyć dzieloną rurą osłonową przepustu wychodzącego po 0,5 m poza jezdnię / wjazd / chodnik / oś obiektu liniowego.
2. Należy stosować następujące średnice rur ochronnych:
 - a) Dla kabli 1 kV rury o średnicy minimum 110mm koloru niebieskiego.
 - b) Dla kabli SN rury minimum 160mm koloru czerwonego.
3. W przypadku występowania kabli elektroenergetycznych zabrania się prowadzenia robót ziemnych sprzętem mechanicznym w odległości mniejszej niż 2 m od kabla zlokalizowanego przekopem kontrolnym. Kable można odkopać tylko do strefy ochronnej tj. folii lub cegły – zabrania się odkrywania czynnych kabli energetycznych.
4. Należy uzyskać zgodę na wymagane odpłatne wyłączenia odpowiednich urządzeń energetycznych oraz ustalić nadzór służb energetycznych.
5. Wszelkie prace na istniejących urządzeniach energetycznych będących własnością TAURON Dystrybucja S.A. należy wykonywać z zachowaniem szczególnych środków ostrożności pod nadzorem służb energetycznych **TAURON Dystrybucja S.A. Oddział Opole**, a następnie zgłosić celem dokonania odbioru robót zanikowych.
6. Prace przy urządzeniach energetycznych powinny być wykonywane przez pracowników posiadających odpowiednie kwalifikacje, zgodnie z obowiązującymi normami i przepisami.
7. W przypadku wystąpienia niewystarczającej głębokości położenia istniejących kabli energetycznych – zgodnie z wymogami obowiązujących przepisów i norm – oraz innych utrudnień technicznych (np. mufy) należy przewidzieć możliwość przełożenia kabla/kabli energetycznych poprzez wykonanie wstawek kablowych. W takim przypadku należy wystąpić z wnioskiem o określenie nowych warunków technicznych usunięcia kolizji sieci elektroenergetycznej.
8. W przypadku skrzyżowania projektowanych sieci (gazowej, wodociągowej, ciepłowniczej itp.) z istniejącymi kablami SN, należy przedłożyć do uzgodnienia w TAURON Dystrybucja S.A. (Wydział Eksploatacji) projekt techniczny (stanowiący element dokumentacji projektowej projektowanej inwestycji) z zaznaczeniem sposobu (typu i długości rur ochronnych) oraz miejsca zabezpieczenia kabli elektroenergetycznych.

Z poważaniem

TAURON Dystrybucja S.A.
Oddział w Opolu
Wydział Dokumentacji
St. Specjalista ds. Uzgodnień Branżowych
Krzysztof Wodecki



Starostwo Powiatowe w Brzegu

ul. Robotnicza 20, 49-300 Brzeg
centrala tel. (+48) 77 444 79 00 (do 02)
www.brzeg-powiat.pl

DR.7012.4.2022.AT

Brzeg, dnia 3 lutego 2022 r.

**Gmina Olszanka
Olszanka 16
49-332 Olszanka**

W odpowiedzi na wniosek z dnia 20 stycznia 2022 r. (data wpływu: 27 stycznia 2022 r.) Pana Przemysława Dłubały - DROG-PLAN Przemysław Dłubała, ul. Styki 5/2, 49-200 Grodków, działającego na podstawie pełnomocnictwa nr OR.077.1.2022 z dnia 18 stycznia 2022 r. Wójta Gminy Olszanka, w sprawie uzgodnienia projektu remontu skrzyżowania drogi gminnej nr 104308 O (dz. nr 12) ul. Polna z drogą powiatową nr 1504 O (dz. nr 123/6) w m. Jankowice Wielkie, Wydział Dróg Starostwa Powiatowego w Brzegu informuje, że uzgadnia ww. projekt na niżej podanych warunkach:

- 1) wykonanie skrzyżowania zgodnie z przedstawionym projektem,
- 2) wszelkie koszty związane z wykonaniem skrzyżowania oraz jego oznakowaniem będą poniesione przez Inwestora zamierzenia (art. 25 ust. 2 ustawy z dnia 21 marca 1985 r. o drogach publicznych – tekst jednolity: Dz. U z 2021 r. poz. 1376 ze zmianami),
- 3) sposób organizacji ruchu drogowego i zabezpieczenia terenu pasa drogowego na czas prowadzonych robót, zgodnie z projektem zatwierdzonym przez Starostę Powiatu Brzeskiego,
- 4) o rozpoczęciu i zakończeniu robót należy powiadomić Wydział Dróg Starostwa Powiatowego w Brzegu.

Niniejsze uzgodnienie jest równocześnie zgodą zarządcy drogi na dysponowanie terenem pasa drogowego na cele budowlane.

Naczelnik Wydziału Dróg
Pawel Markowski
Pawel Markowski

Załącznik Nr 1 – projekt remontu skrzyżowania drogi gminnej nr 104308 O z drogą powiatową nr 1504 O w m. Jankowice Wielkie

Otrzymują:

- 1) DROG-PLAN Przemysław Dłubała, ul. Styki 5/2, 49-200 Grodków + zał.
2. a/a + zał.

Sporządziła: Agnieszka Rosa-Trela
Sprawdziła: Izabela Kic

Zgodnie z art. 13 ogólnego rozporządzenia o ochronie danych osobowych informuję, że:

- 1) administratorem Pani/Pana danych osobowych jest Powiat Brzeski- Starostwo Powiatowe w Brzegu z siedzibą w Brzegu 49-300, przy ul. Robotniczej 20; tel. 77 444 79 00; e-mail starostwo@brzeg-powiat.pl
- 2) Pani/Pana dane osobowe, przetwarzane będą w celu rozpatrzenia ww. wniosku - realizacji zadań nałożonych na urząd, wynikających z prawa, na podstawie art. 6 ust. 1 lit. c ogólnego rozporządzenia o ochronie danych osobowych.
- 3) przysługuje Pani/Panu prawo żądania od administratora dostępu do danych osobowych, prawo do ich sprostowania lub ograniczenia przetwarzania w przypadkach określonych w ogólnym rozporządzeniu o ochronie danych, do wniesienia skargi do Prezesa Urzędu Ochrony Danych Osobowych.

Pełna treść informacji o przetwarzaniu danych osobowych jest dostępna: na stronie urzędu – brzeg-powiat.pl/rodo/, w Biuletynie Informacji Publicznej urzędu, w wersji papierowej w Kancelarii Ogólnej urzędu, na tablicach ogłoszeń oraz w każdym wydziale urzędu