


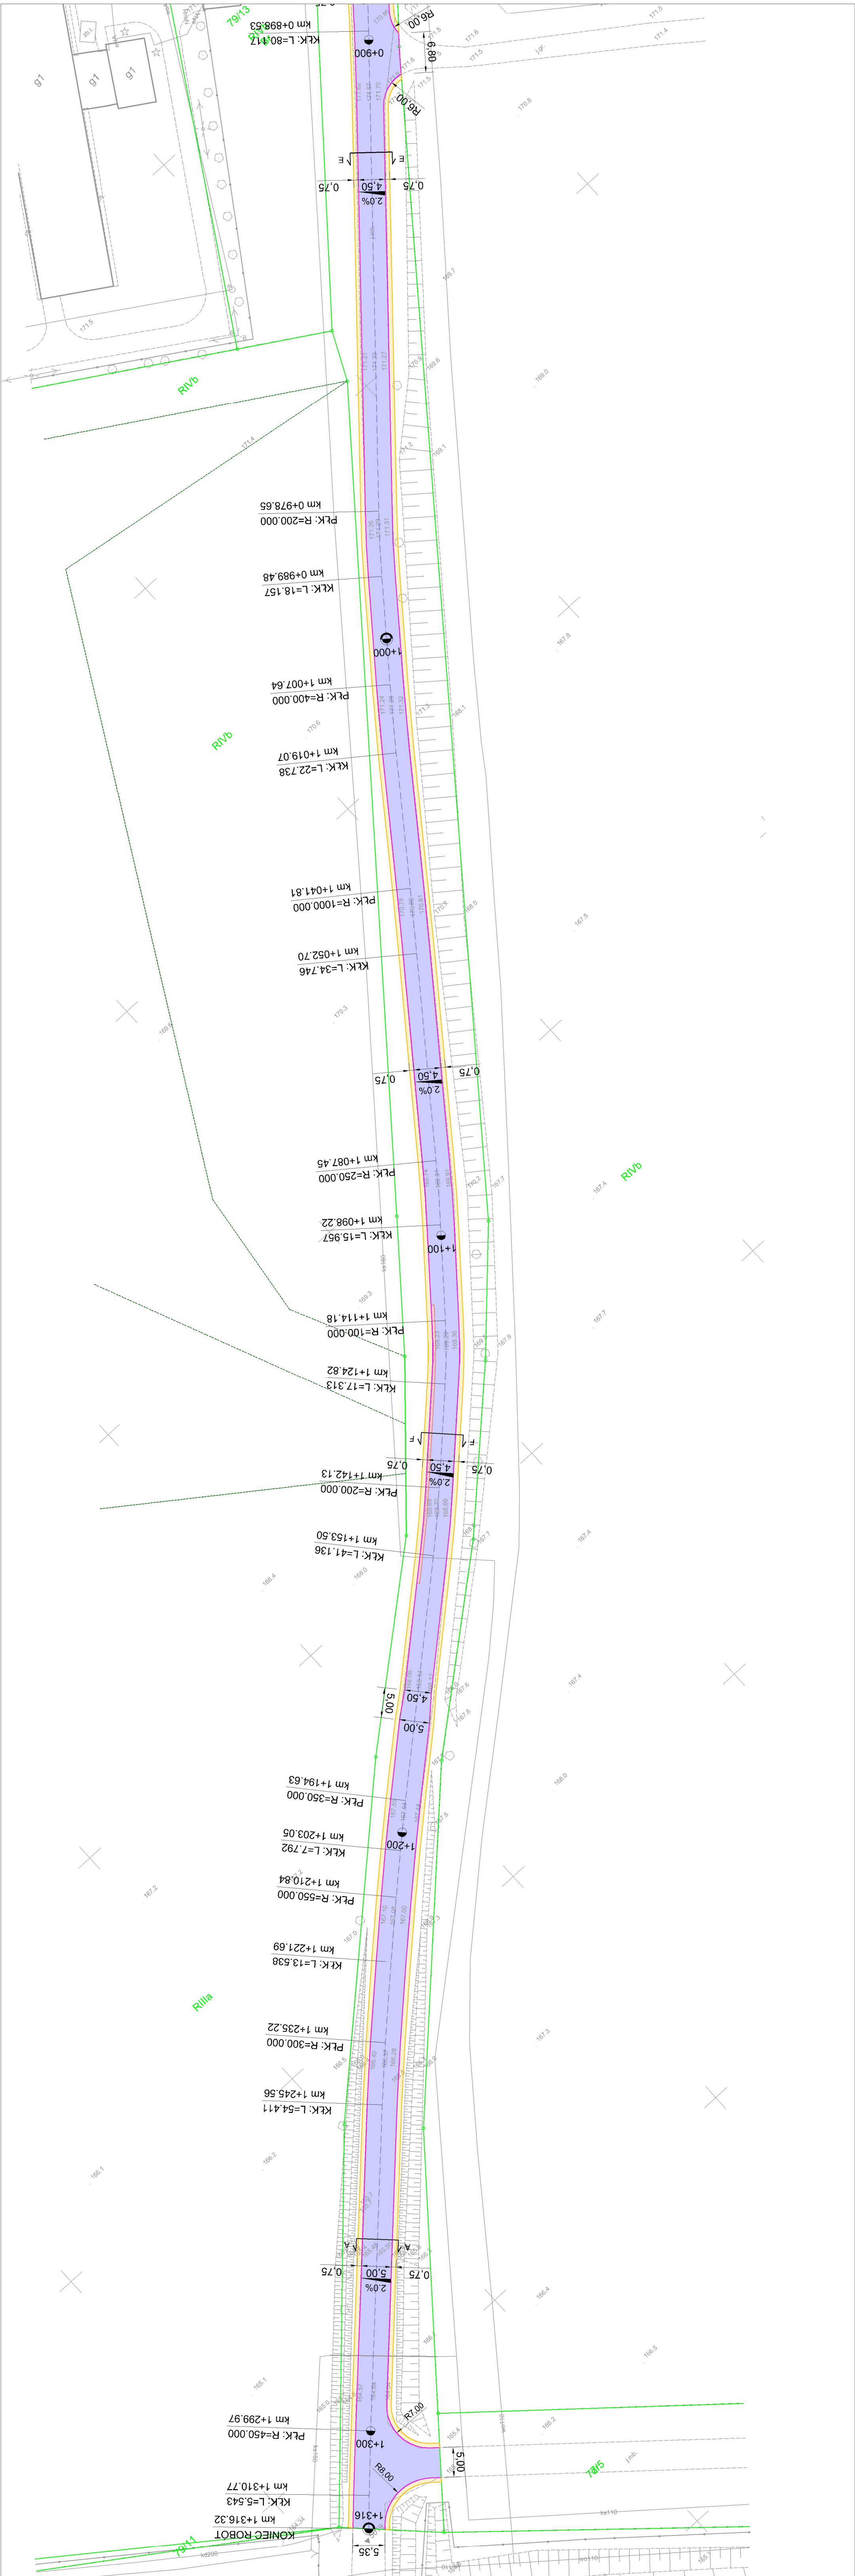

Legenda	
	Proj. jezdnie (frez + pakiet warstw bit)
	Proj. jezdnie (pełna konstrukcja nawierzchni)
	Proj. pobocze z kruszycą
	Proj. krawęż. jezdni
	Proj. krawęż. pobocza
	Proj. oś
	Proj. spadki poprzeczne
Projekt został wykonany w układzie wysokościowym PL-E/R/2007-NH	
WYKONAWCA PROJEKTU	
Pracownia projektowa MyWay Mała Kosiorkiewicz 54-031 Wrocław ul. Zakopianska 1019	ZAMAWIAJĄCY Gmina Olszanka Oszańska 16 49-332 Olszanka
Projektant: mgr inż. Jacek Kosiorkiewicz	Stwierdzenie: P.B.
Nr uprawnień: 80.D05/12	Data: wzrzesień 2021r.
Asystent projektanta: mgr inż. Gerard Skokowski	Podpis: Słabik
Nazwa obiektu: Modernizacja drogi gminnej nr 104308 O w Janikowicach Wielkich na działce nr 78 obręb Janikowice Wielkie	
Tytuł projektu: Projekt zagospodarowania terenu	
Nr projektu: 2.2	