


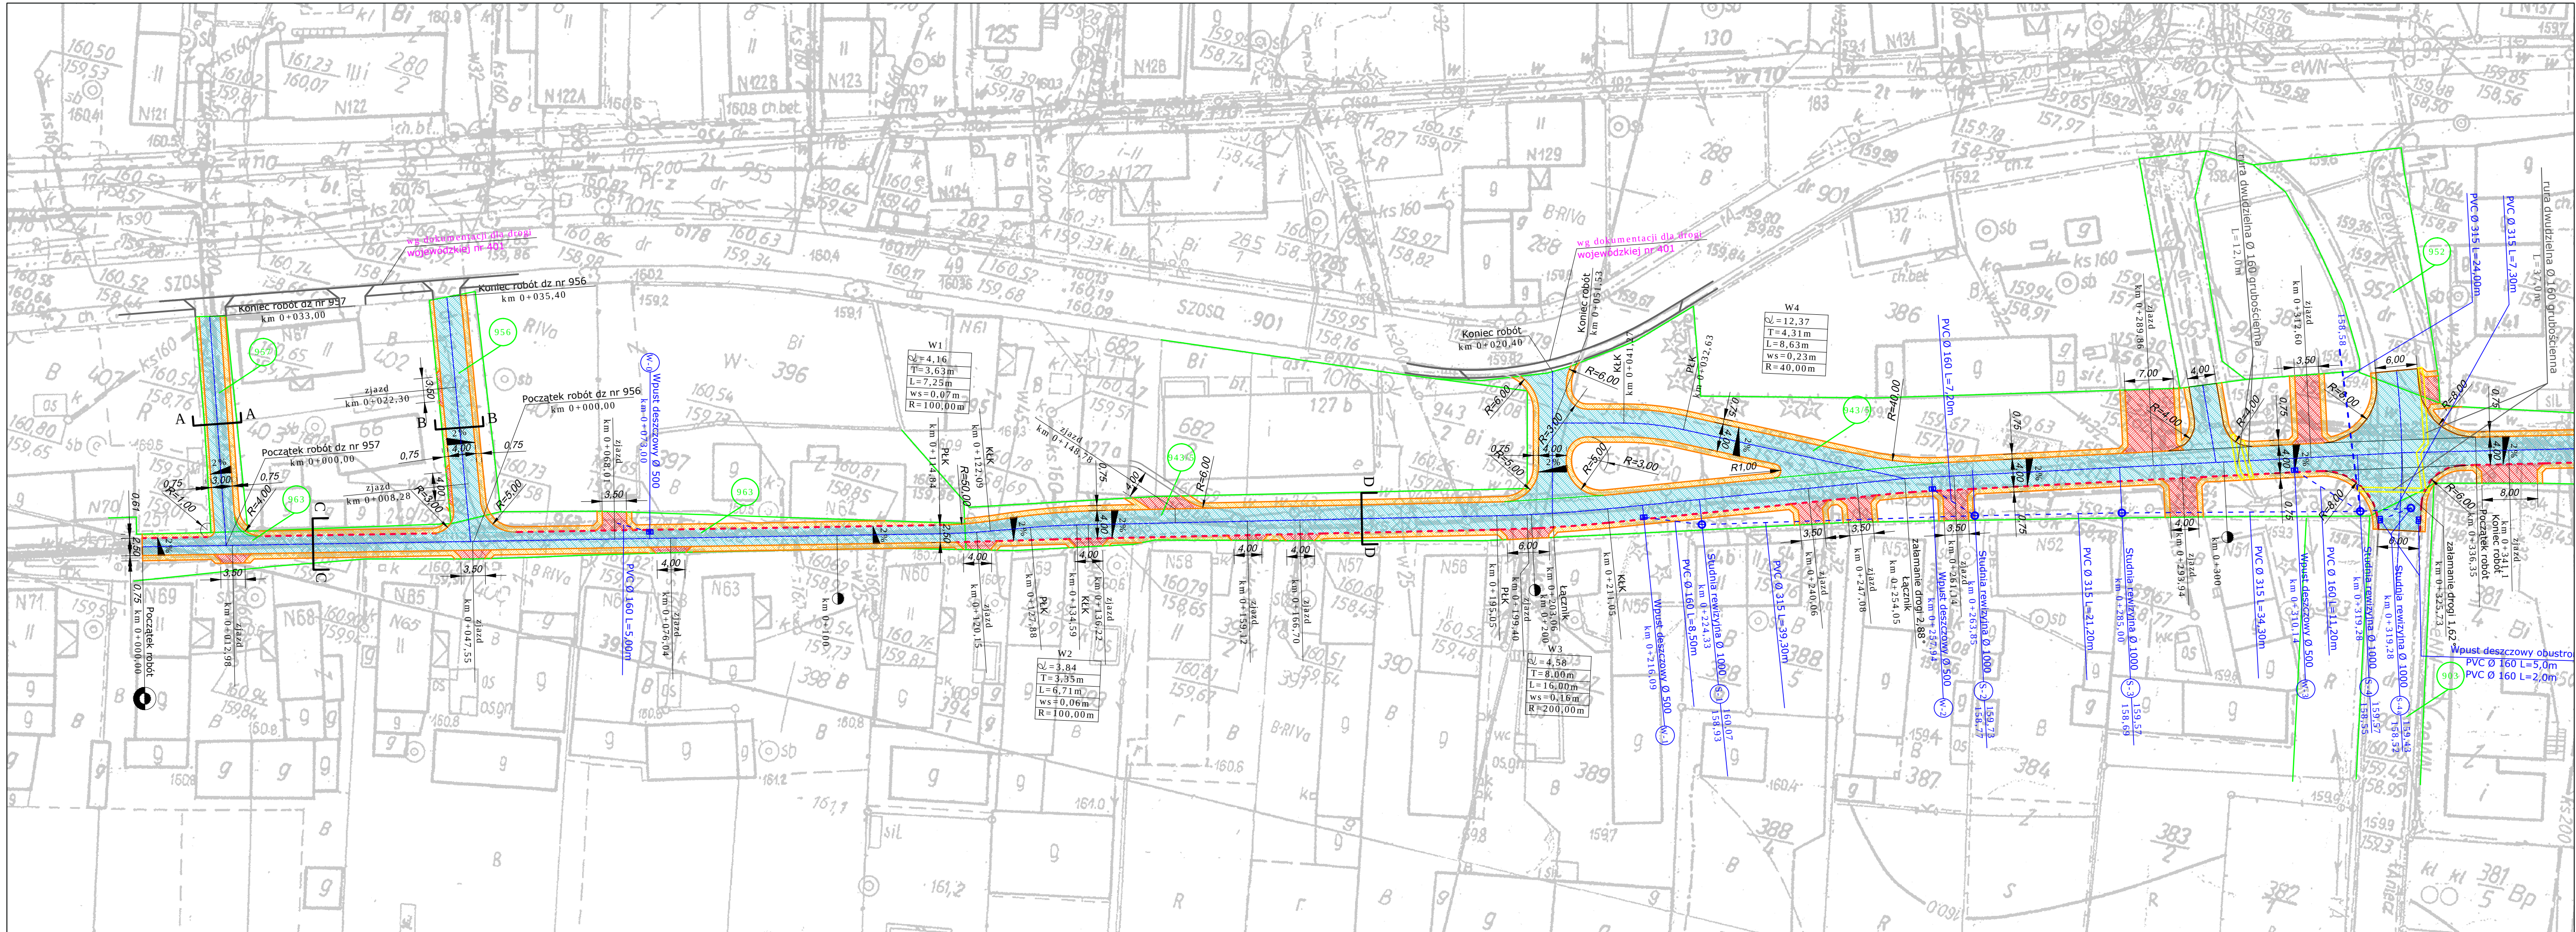

Legenda

- Jezdnia z nawierzchni bitumicznej
- Pobocze tłuczniowe
- Nawierzchnia zjazdów
- Krawędź projektowanej nawierzchni bitumicznej
- Krawężnik betonowy obniżony
- Oś drogi
- Granica działki
- Spadki poprzeczne
- Remontowana kanalizacja deszczowa
- Remontowana studnia rewizyjna D1000
- Proj. wpust ściekowy Ø 500

Wykonawca projektu		Zamawiający			
RoadKost Jacek Kostórkiewicz Projektowanie i Nadzór Inwestycji Drogowych 53-024 Wrocław ul. Wietrzna 12e/1		Gmina Brzeg ul. Robotnicza 12 49-300 Brzeg			
Projektował:	mgr inż. Jacek Kostórkiewicz	Data:	maj 2015	Podpis:	P.B.
Nr uprawnień:	80/DOŚ/12				
Obiekt:	Droga wewnętrzna nr 2 położona w Przylesiu				Skala: 1:500
Tytuł rysunku:	Plan sytuacyjny				Nr rysunku: 2